

综合楼二楼至三楼办公室改造 施工图

广西一棵树装饰工程有限公司

GUANG XI TREEONE DECORA YION

二〇二二年九月

图 纸 目 录

图 纸 目 录						
序号	图号	图 纸 名 称	图幅	版本	日期	备注
1	01	施工图设计说明一	A3			
2	02	施工图设计说明二	A3			
3	03	施工图设计说明三	A3			
4	04	材料表	A3			
5	P2-01	二层原始拆除图	A2			
6	P2-02	二层平面布置图	A2			
7	P2-03	二层天花布置图	A2			
8	P2-04	二层地面铺装图	A2			
9	P2-05	二层墙体定位图	A2			
10	P2-06	二层立面索引图	A2			
11	P3-01	三层原始拆除图	A2			
12	P3-02	三层平面布置图	A2			
13	P3-03	三层天花布置图	A2			
14	P3-04	三层地面铺装图	A2			
15	P3-05	三层墙体定位图	A2			
16	P3-06	三层立面索引图	A2			
17	E-01	值班休息室1A、B、C、D立面图	A3			
18	E-02	值班休息室1卫A、B、C、D立面图	A3			
19	E-03	值班休息室2A、B、C、D立面图	A3			
20	E-04	值班休息室2卫A、B、C、D立面图	A3			
21	E-05	值班休息室3A、B、C、D立面图	A3			
22	E-06	值班休息室3卫A、B、C、D立面图	A3			
23	E-07	值班休息室4A、B、C、D立面图	A3			
24	E-08	值班休息室4卫A、B、C、D立面图	A3			
25	E-09	值班休息室5A、B、C、D立面图	A3			
26	E-10	值班休息室5卫A、B、C、D立面图	A3			
27	E-11	值班休息室6A、B、C、D立面图	A3			
28	E-12	值班休息室6卫A、B、C、D立面图	A3			
29	E-13	值班休息室7A、B、C、D立面图	A3			
30	E-14	值班休息室7卫A、B、C、D立面图	A3			
31	E-15	二层过道A、C立面图	A3			
32	E-16	二层过道B立面图	A3			
33	E-17	会议室1A、B、C、D立面图	A3			
34	E-18	会议室2A、B、C、D立面图	A3			
35	E-19	培训室A、C立面图	A3			

图 纸 目 录

[illegible]

TREEONE DECORATION

广西一棵树装饰工程有限责任公司 GUANGXI TREESONE DECORATION JOB NO. 项目编号:	ADDRESS 地址: 南宁市金浦路22号名都大厦	此图及设计全属一棵树装饰工程有限公司拥有。 THIS DRAWING AND DESIGN REMAIN THE PROPERTY OF TREESONE DECORATION. 此图非比例图则, 施工尺寸以工地量度为准。 DO NOT SCALE DRAWING. ALL DIMENSIONS SHOULD BE VERIFIED ON SITE.	单位/出图专用章盖章	DEVELOPER 建设单位	NAME OF DRAWING 图纸名称	NAME OF PROJECT 项目名称	CHECKED BY 审核: 庄子现	SCALE 比例: 1:100 @A3
	TEL. 电话: 0771-5326066			广西轻工业科学技术 研究所有限公司	施工图设计说明一	综合楼二楼至三楼办公室改造	DRAWING 设计: 庄子现	DATE 日期: 2022.09
	FAX 传真: 0771-5320042						DRAWN BY 制图: 宁锋	DRAWING NO/图号: 00

施工图设计说明一

一、建筑工程项目概况

(一)项目概况

工程名称：综合楼二楼至三楼办公室改造

项目地点：广西南宁

二、设计依据

(一) 基础资料

- 1、原建筑工程施工图设计文件（建筑、结构、电气、智能化、水暖空调等专业）；
- 2、原建筑工程消防设计文件、人防审批意见；
- 3、其它：

(二) 本工程建设单位与本公司签订的装饰装修设计合同：以装饰装修施工图设计范围的内容为依据；如合同书中未涉及的内容须经双方商定确认后，签订补充协议具有和设计合同相同的法律效力。

(三) 本工程设计施工图依据现行国家标准与规范：

- 1、《建筑装饰装修工程质量验收规范》GB50210-2018
- 2、《房屋建筑室内装饰装修制图标准》JGJ/T244-2011
- 3、《建筑设计防火规范》GB50016-2014(2018版)
- 4、《建筑内部装修设计防火规范》GB50222-2017
- 5、《民用建筑设计通则》GB50352-2019
- 6、《民用建筑工程室内环境污染控制规范》GB50325-2020
- 7、《无障碍设计规范》GB50763-2012
- 8、《民用建筑绿色设计规范》JGJ/T229-2017
- 9、《绿色建筑评价标准》GB/T 50378-2019
- 10、《公共建筑节能设计标准》GB50189-2015
- 11、《民用建筑隔声设计规范》GB50118-2010
- 12、《木器涂料中有害物质限量》GB18581-2020
- 13、《建筑用墙面涂料中有害物质限量》GB18582-2020
- 14、《室内装修材料人造板及其制品中甲醛释放限量》GB18580-2017

注：若图纸中出现跟上述技术标准与规范不同之处，须以国家颁布最新规范为准。

（应根据项目类别增加相应规范）

(四) 民用建筑工程根据控制室内环境污染的不同要求，划分为以下两类：

- 1、Ⅰ类民用建筑工程：住宅、医院、老年建筑、幼儿园、学校教室等民用建筑工程；
- 2、Ⅱ类民用建筑工程：办公楼、商店、旅馆、文化娱乐场所、书店、图书馆、展览馆、体育馆、公共交通等候室、餐厅、理发店等民用建筑工程。

民用建筑工程所选用的建筑材料和装修材料必须符合以上规范的有关规定。

三、内部装修防水设计

- (一) 卫生间、浴室的楼地面应设置防水层，墙面、顶棚应设置防潮层，门口应有阻止积水外溢的措施；
- (二) 排水立管不应穿越下层住户的居室；当厨房设有地漏时，地漏的排水支管不应穿过楼板进入下层住户的居室；
- (三) 地面防水层的做法为涂1.5mm厚聚氨酯防水涂料膜和聚合物水泥砂浆两道防水层；
- (四) 墙面、顶棚宜采用防水砂浆、聚合物水泥防水涂料做防潮层；无地下室的地面可采用聚氨酯防水涂料、聚合物乳液防水涂料、水乳型沥青防水涂料和防水卷材做防潮层；

四、分项工程内容

(一) 墙面工程

- 1、防火墙及隔墙的墙身砌体到顶，防火墙及隔墙材料采用不燃性材料，必须符合防火等级要求，墙身砌体施工要求参照原有建筑设计施工图纸。
- 2、采用轻钢龙骨石膏板间隔的隔墙部分，必须做隔音棉，采用C100系列轻钢龙骨配套体系，竖龙骨间距400mm，内填充隔音棉，面封双层12mm纸面石膏板，安装方法及接缝处理严格按照图纸及参照相关规范施工。
- 3、轴线与隔墙厚位置的确定：当图纸无专门标明时，一般轴线位于各墙厚的中心。
- 4、隔墙放线后应通知设计师现场确认，如出现现场尺寸与图纸矛盾或节点漏缺及时向设计师提出，由设计师进行调整处理。
- 5、当图纸无专门标明时，所有墙角均为90°或45°。

(二) 门窗工程

- 1、设计图所示门窗尺寸为门窗实际加工尺寸。

(三) 地面工程

- 1、地面工程质量应符合《建筑地面工程施工质量验收规范》GB50209-2010的要求。
- 2、卫生间楼地面应做基层防水处理(按国家规定的验收标准)。

(四) 顶面工程

- 1、本工程吊顶材料无专门标明时，均采用“60系列轻钢龙骨，双层9.5厚纸面石膏板”。
- 2、卫生间顶面材料如采用纸面石膏板，特指“耐水纸面石膏板”。

(五) 其它

- 1、装饰工程所涉及到的钢结构及承重部分，由专业承包商考虑结构及安全，应出具施工图，经相关部门审核后，方可施工;涉及承载及结构性的组件安装，施工单位应在不违背装饰效果的前提下进行合理的结构深化后方可实施；遇到可能产生质量及结构性隐患的安装节点大样，需施工方及时提出，在保证完成面效果的前提下合理深化后予以实施。
- 2、本装饰设计图必须报公安消防部门及项目当地施工图审查中心建审，获通过后方可施工。
- 3、凡本工程所用装饰材料的规格、型号、性能、色彩应符合装饰工程规范的质量要求，饰面材料应以设计单

位提供样板为准，如由于造价和供货等原因需代替品，施工订货前需会同建设、设计等有关各方共同商定。

- 4、若图中有关材料名称与材料样板不符的，材料代码与中文说明不符的，以设计单位解释为准。
- 5、本套图纸的标注尺寸为设计控制尺寸，施工时应根据现场情况核定，不得度量图纸。
- 6、原建筑结构原则上装修不做调整，如确需更改，改动部分(改动涉及建筑结构)，需原建筑设计单位设计变更后，装饰方可施工。
- 7、本工程如有特殊声学、光学要求，需按声学、光学专业设计公司设计要求做法施工。
- 8、所有属于独立招标的装修配套项目应以生产厂家提供的详细安装图为准。
- 9、图中未说明做法的，按本说明“二、设计依据”的规范标准进行施工。
- 10、本说明和设计图纸具有同样效力，两者均应遵守，若两者相矛盾，甲方及施工单位应及时提出，并以设计单位解释为准。

五、施工中具体参照标准

本工程所有的参照标准均按现行的相关国家标准或行业标准,必须满足中华人民共和国行业标准之建筑装饰工程施工及验收规范。

(一) 石料工程

- 1、材料：石料本身不得有隐伤，风化等缺陷，清洗石料不得使用钢丝刷或其他工具，而破坏其外露表面或在上面留下痕迹，必须使用石材专用防护剂进行六面防护处理。
- 2、安装：
 - (1)检查底层或垫层安装妥当,并修饰好。
 - (2)确定线条，水平图案，并加以保护，防止石料混乱存放。
 - (3)在底、垫层达到其初凝状态前施放石料。
 - (4)用浮飘法安放石料并将之压入均匀平面固定。
 - (5)令灰浆至少养护24小时可施加填缝料。
 - (6)用勾缝灰浆填缝，填孔隙，用工具将表面加工成平头接合。
 - (7)石材铺贴前，承建商必须依据现场尺寸，提供石材放样图，并得到业主和设计师审批、认可，没有注明的石材密封胶均采用密缝。
- 3、清洁：
 - (1)在完成勾缝和填缝以后及在这些材料施放和硬化之后,应清洁有尘土的表面，所用的溶液不得有损于石料、接缝材料或相邻表面。
 - (2)在清洁过程中应使用非金属工具。
- 4、石料加工：
 - (1)将石料加工成所需要的样板尺寸、厚度和形状、准确切割，保证尺寸符合设计要求。
 - (2)准确塑造特殊型、镶边和外露边缘，并且进行修饰以与相邻表面相配。
 - (3)提供的砂应是干净、坚硬的硅质材料。
 - (4)所用粘结材料的品种，掺合比例应符合设计要求，并有产品合格证。

(二) 木制品（作）

- 1、材料：

材料应用最好之类型 自然生长的木料，必须经过烘干或自然干燥后才能使用,没有虫蛀,松散或腐朽或其他缺点，锯成条形，并且不会翘曲，爆裂及其他因为处理不当而引起的缺点。胶合板 按不同材种选用进口或国产，但必须达到AAA要求。承建商应 在开工前提供材料和终饰样板且经筹建处和设计师认可批准才能使用。
- 2、防火防腐处理：
 - (1)所有基层木材均应满足防火要求,涂达到防火要求和阻燃时间厚度的本地消防大队同意使用的防火涂料。
 - (2)承建商要在实际施工前呈送防火涂料给筹建处批准方可开始涂刷。
 - (3)所有基层木材应用至易潮湿的空间均须涂三层防腐涂料。
 - (4)考虑到节能环保、防火、防腐要求，以及木材基层易潮湿变形，原则上应尽量少用木材基层,尽可能采用轻钢龙骨或钢架基层。
- 3、制作工艺及按装：
 - (1)尺寸

①所有装饰用的木材均严格按图纸施工，凡原设计节点不明之处需补充设计图，经设计师同意后实施。

TREEONE DECORA TION

广西一棵树装饰工程有限责任公司 GUANG XI TREEONE DECORA YION	ADDRESS 地址： 南宁市金浦路22号名都大厦	此图及设计全属一棵树装饰工程有限公司拥有。 THIS DRAWING AND DESIGN REMAIN THE PROPERTY OF TREEONE DECORA TION. 此图非比例图则，施工尺寸以工地量度为准。 DO NOT SCALE DRAWING.ALL DIMENSIONS SHOULD BE VERIFIED ON SITE.	单位出图专用章盖章	DEVELOPER 建设单位	NAME OF DRAWING 图纸名称	NAME OF PROJECT 项目名称	CHECKED BY 审核： 庄子现	SCALE 比例： 1:100 @A3
	TEL. 电话： 0771-5326066						DRAWING 设计： 庄子现	DATE 日期： 2022.09
	JOB NO. 项目编号： 0771-5320042						DRAWN BY 制图： 宁锋	DRAWING NO(图号)： 01

施工图设计说明二

- ②所有尺寸必须在工地核实，若图样或规格与实际工地有任何偏差，应立即通知设计师。
- (2)装饰：

所有完工时在外制木作工艺表面，除特殊注明处，都应该按设计做饰面。
- (3)终饰：

当采用自然终饰或者采用指定为染色、打白漆，或油漆被指定为终饰时，相连木板在形式、颜色或纹理上要相互协调。
- (4)收缩度：

所有木工制品所用之木材，均应经过干燥并保证制品的收缩度不会损害其强度和装饰品之外观，也不应引起相邻材料和结构的破坏。
- (5)装配：

承建商应完成所有必要的开榫眼、接榫、开槽、配合做舌榫嵌入、榫舌接合，和其他的正确接合之必要工作。提供所有金属板、螺丝，铁钉和其他室内设计要求的或者顺利进行规定的木工工作所需的装配件。
- (6)接合：

①木工制品须严格按照图样的说明制作，在没有特别标明的地方接合，应按该处接合之公认的形式完成。胶接法适用于需要紧密接合的地方。所有胶接处应用交叉舌榫或其他加固法。

②所有铁钉头打进去并加上油灰，胶合表面接触地方用胶水接合，接触表面必须用锯或刨进行终饰。实板的表面需要用胶水接合的地方，必须用砂纸轻打磨光。

③有待接合之表面必须保持清洁，不肮脏，没有灰尘，锯灰，油渍和其他污染。

④胶合地方必须给予足够压力以保持粘牢，并且在胶水凝固条件均按照胶水制造商之说明而进行。
- (7)划线：

所有踢脚板、框缘、平板和其他木工制品必须准确划线以配合实际现场达成应有的紧密配合。
- (8)镶嵌细木工工作：

在细木工制品规定要镶嵌的地方，应跟随其周边的工作完成之后嵌入加工。
- (9)清洁：

除特别指出的终饰之外，承建商应将有关木工制品清洁使其保持完好状态。所有柜子内部装饰，包括活动层板应涂上二度以上清漆使其光滑，且根据设计要求进行必要的补色等工艺。
- (10)木材、夹板成型架框：

①一般用木材成架安装于天花板上时，应确保所有部件牢固及拉紧，且不得影响其他管线(风管、喷淋管等)走向。依照设计图纸固定于天花。

②全部木作天花均要涂上三层本地消防大队批准使用的防火涂料。

(三)装饰防火胶板

防火胶板的粘结剂应使用与防火胶板配套使用的品牌，并遵守使用说明。

(四)装饰五金

所有五金器具必须防止生锈和沾染，使用前应提供样品征得筹建处及设计师同意。在完成工作

所有五金器具都应擦油、清洗、磨光和可以操作，所有钥匙必须清楚地贴上标签。

(五)金属覆盖板工程

1、材料

承建商应根据图纸所标品种、颜色供应商提供样板，征得设计师及筹建处同意。

2、安装

金属板必须可以承受本身的荷载，而不会产生任何损害性或永久性的变形。所有金属表面覆盖板及配件需符合国家《建筑装饰装修工程质量验收规范》GB 50210-2013要求及有关标准或规范。

- (1)金属饰面板的品种、质量、颜色、花型、线条应符合设计要求，并应有产品合格证。
- (2)墙体骨架如采用轻钢龙骨时，其规格、形状应符合设计要求，易潮湿的部分进行防锈处理。
- (3)墙体材料为纸面石膏板时，安装时纵、横接缝应拉开5~8mm。
- (4)金属饰面板安装，宜采用抽芯铝铆钉，中间必须垫橡胶垫圈。抽芯铝铆钉间距以控制在100~150mm为宜。
- (5)安装突出墙面的窗台、窗套凸线等部位的金属饰面时，裁板尺寸应准确，边角整齐光滑，搭接尺寸及方向应正确。
- (6)板材安装时严禁采用对接。搭接长度应符合设计要求，不得有透缝现象。

- (7)外饰面板安装时应挂线施工，做到表面平整、垂直，线条通顺清晰。
- (8)阴阳角宜采用预制角装饰板安装，角板与大面搭接方向应与主导方向一致，严禁逆向安装。
- (9)保温材料的品种、填充密度应符合设计要求。并应填塞饱满，不留空隙。

(六)玻璃工程

1、材料

提供样板并在安装切割之前送文筹建处及设计师同意。所有镜子的边要留安全边。室内安装玻璃要用毡制条子，颜色要与周围材质相配，厚度按图纸所示。

2、制作工艺及安装

- (1)准确地把所有玻璃切割成为适当的尺寸，安装槽要清洁，无灰尘。所有螺丝或其他固定部件都不能在槽中突出。所有框架的调整将在安装玻璃之前进行。所有密封胶作业表面平整光滑，与其它相邻材料无交叉污染。玻璃工程应在框、扇校正和五金件安装完毕后，以及框、扇最后一遍涂料前进行。
- (2)中庭的围护结构安装钢化玻璃时，应用卡紧螺丝或压条镶嵌固定。玻璃与围护结构的金属框格相接处，应衬橡胶垫。安装玻璃隔断时，磨砂玻璃的磨砂面应向室内。

3、玻璃的基本要求：

- (1)落地玻璃屏风的厚度最小为12mm，它们必须能够抵受预定2.5Kpa风压力或吸力。
- (2)玻璃必须顾及温差应力和视觉歪曲的效果。
- (3)用作玻璃门和栏杆之透明强化玻璃必须符合GB4871规格的产品质量。
- (4)玻璃必须结构完整，无破坏性的伤痕，针孔、尖角或不平直的边缘。
- (5)玻璃的最大许用面积应符合《建筑玻璃应用技术规程》JGJ113的规定。门玻璃面积不论大小均应采用安全玻璃，并符合厚度要求。
- (6)疏散通道两侧的成品玻璃隔墙必须选用耐火极限不小于1小时的防火玻璃；

(七)油漆工程

1、材料和品质

本施工图所有未标明之油漆公共空间均用聚脂漆十度左右，终饰半哑光除公共空间外，其余均用半哑光漆六度。本施工图所有未标明之墙面、平、顶面涂料均采用材料表所注明之涂料三度，油漆工程的等级和品质应符合设计要求和现行有关产品国家标准的规定。

- (1)没有完全干透，或环境有尘埃时，不能进行操作。
- (2)对所有表面之洞、裂缝和其他不足之处应预先修整好，再进行油漆。
- (3)要保证每道油漆工序的质量，要求涂刷均匀，防止漏刷、过厚、流淌等疵病。
- (4)在原先之油漆涂层结硬并打磨后，再进行下一道工序。
- (5)在油漆之前应拆卸所有五金器具，并且在油漆后放回原处，保证五金器具不受污染。上油漆前应先进行油漆小色板的封样，在征得筹建处和设计师同意后方可大面积施工。

(八)天花吊顶工程工作范围

1、3KG以上的重型灯具、电扇及其他重型设备严禁安装在吊顶工程的龙骨上。

2、吊顶的灯具、烟感器、喷淋头、风篦子、检修口等设备的位置应符合各相关专业规范前提下合理美观、与饰面板的交接应吻合严密。

3、吊顶标高以现场实际为准，尽量做至最高；卫生间顶面材料如采用纸面石膏板，特指“耐水纸面石膏板”。

(1)天花板悬挂部份，包括支撑照明和音响设备所需要的支撑物，框架或其他装置。

(2)悬挂该系统所需要的吊钩和其他附件。

(3)边缘修饰，间隔等。

(4)天花板材

(5)照明装置

(6)中央空气调节处理装置

(7)音响系统

(8)防火系统

4、高度和规范

- (1)装修设计之天花高度已考虑各种管道安装后之可能条件，但如在施工过程中发现与其它专业设计发生矛盾，应首先考虑更改管道，保证天花高度，如确无法解决，应与设计师协商处理。
- (2)所有纸面石膏板天花超过100平方米或长度超过15米范围的，应考虑伸缩缝，板接缝、阴阳角均需 用 80-120mm宽的确凉布封贴两层，以防开裂，嵌缝采用专用腻子。

(3)检修口的位置根据现场的实际需要，提出设置暗检修口位置，由设计单位确定后方可施工。

5、材料

(1)装修设计之天花高度已考虑各种管道安装后之可能条件吊顶工程所选用材料的品种，规格、颜色以及基层构造，固定方法应符合规范及设计要求。

(2)装修设计之天花高度已考虑各种管道安装后之可能条件所有在天花平面上暴露之构件，布局均按照综合平面图进行。吊顶龙骨在运输安装时，不得扔摔，碰撞。龙骨在运输安装时，不得扔摔，碰撞。龙骨应平放，防止变形。各类面板

(3)不应有气泡，起皮、裂纹。缺角，污垢和图案不完整等缺陷，表面应平整，边缘应整齐，色泽应统一。

(4)紧固件宜采用镀锌制品，预埋的木件应作防腐处理，凡固定铝材必须采用不锈钢紧固件。

6、安装

(1)龙骨安装

①安装龙骨的基体质量，应符合国家标准JC/T 803-2007之规定。

②主龙骨吊点间距，应按设计推荐系列选择，中间部份应起拱，金属龙骨起拱高度应不小于房间短向跨度的1/200，主龙骨安装后应及时校正其位置和标高。

③次龙骨应紧贴主龙骨安装。当用自攻螺钉安装板材时，板材的接缝处，必须安装在宽度不小于40mm的次龙骨上。

④全面校正主、次龙骨的位置及水平度。连接件应错位安装，主龙骨应目测无明显弯曲，通长次龙骨连接处的对接错位偏差不得超过2mm。

⑤吊杆长度超过1500mm时，吊顶内应做反向支撑或钢架转换器。

(2)准备吊顶封板和面板安装前的准备工作应符合下列规定：

①在楼板中按设计要求设置预埋件或吊杆。

②吊顶内的通风、水电管道等隐蔽工程应安装完毕。消防系统安装并试压完毕。

③吊顶内的灯槽、斜撑、剪刀撑等，应根据工程情况适当布置。

④轻型灯具应吊在主龙骨或附加龙骨上，重型灯具或其他装饰件不得与吊顶龙骨联结，应另设吊钩。并做吊挂拉拔试验，确保安装安全。

⑤所有相关专业的信息点定位应该按照整齐、理性的原则，以专业施工图及装修施工图的定位为准，如有不符或遗漏，应及时通知专业设计单位，装饰施工单位必须给予积极配合，做好放线定位开孔工作，由设计单位确定后才能施工。

⑥所有可见信息点的面板表面颜色应与相邻装修饰面颜色一致。

(3)板材安装

纸面石膏板的安装，应符合下列规定：

①纸面石膏板的长边应沿纵向次龙骨铺设。

②自攻螺钉与纸面石膏板距离：面纸密封的板边以10~15mm为宜，切割的板边以15 - 20mm为宜

③钉距以150~170mm为宜，螺钉应与板面垂直且略埋入板面0.5~1.0mm，并不使纸面破坏。钉眼应作防锈处理并用石膏腻子抹平。

④拌制石膏腻子应用不含有害物质的洁净水。矿棉板的安装，应符合下列规定：

①施工现场湿度过大时不宜安装。

②安装时，板上不得安置其他材料，防止板材受压变形。提供完整的天花材料组件，这些组件应达到政府法规所规定之防火要求。

六、装饰材料

(一)本工程选用的装修材料及产品,应按设计要求提供相应规格、品种、颜色、材质质量的材料和产品,并必须符合国家标准规定；由施工单位提供材料样板及相应的检测报告，经建设方、设计单位、监理单位确认后,进行封样并据此进行施工验收；进场材料应有法定文字的质量合格证证明文件、规格、型号及性能的检测报告，对重要材料应有复检报告。

(二)本工程所采用的主要材料质量要求应符合《建筑装饰装修行业最新标准法规汇编》及国家现行标准的规定；建筑装饰装修材料应符合国家有关建筑装饰装修材料有害物质限量标准的规范；

(三)本工程所选用内装材料、隔音材料必须符合消防规范，并具有国家及当地消防部门的许可证。

(四)装修材料应按设计要求进行防火、防锈、防腐和防虫处理；

(五)优先使用节能、环保可改进室内空气质量及可重复、循环再生使用的产品和材料，严禁使用国家及本工程所在的省（市）明令淘汰的产品和材料；

(六)装饰材料有害物质排放限量的参照标准

TREEONE DECORA TION

广西一棵树装饰工程有限责任公司 GUANG XI TREEONE DECORA YION JOB NO. 项目编号:	ADDRESS 地址: 南宁市金浦路22号名都大厦 TEL. 电话: 0771-5326066 FAX 传真: 0771-5320042	此图及设计全属一棵树装饰工程有限公司拥有。 THIS DRAWING AND DESIGN REMAIN THE PROPERTY OF TREEONE DECORA TION. 此图非比例图则，施工尺寸以工地量度为准。 DO NOT SCALE DRAWING.ALL DIMENSIONS SHOULD BE VERIFIED ON SITE.	单位出图专用章盖章	DEVELOPER 建设单位	NAME OF DARWING 图纸名称	NAME OF PROJECT 项目名称	CHECKED BY 审核: 庄子现	SCALE 比例: 1:100 @A3
	广西轻工业科学技术 研究所有限公司			施工图设计说明二	综合楼二楼至三楼办公室改造	DRAWING 设计: 庄子现	DATE 日期: 2022.09	
						DRAWN BY 制图: 宁锋	DRAWING NO图号: 02	

施工图设计说明三

为了预防和控制建筑装饰材料产生的室内环境污染，使本设计的建筑装饰工程符合新颁布的国家标准《民用建筑工程室内环境污染控制规范》GB50325--2010(2013年6月局部修订)的要求,下列物资,必须符合相应的国家强制性标准。




- 1、建筑主体材料、装饰材料：
花岗石、大理石、建筑（卫生）陶瓷、石膏制品、水泥与水泥制品、砖、瓦、混凝土、混凝土预制构件、砌块、墙体保温材料、工业废渣、掺工业废渣的建筑材料及各种新型墙体材料等
必须符合 《建筑材料放射性核素限量》GB6566-2010
- 2、人造板（胶合板、纤维板、刨花板）及其制品
必须符合 《人造板及其制品中甲醛释放限量》GB18580-2001
- 3、室内装修用水性墙面涂料
必须符合 《内墙涂料中有害物质限量》GB18582-2008
- 4、室内装修用溶剂型木器（以有机物作为溶剂）的涂料必须符合《溶剂型木器涂料中有害物质限量》GB18581-2009
- 5、室内装修的胶粘剂产品
必须符合 《胶粘剂中有害物质限量》18583-2008
- 6、纸为基材的壁纸
必须符合 《壁纸中有害物的限量》GB18585-2001
- 7、聚氯乙烯卷材地板
必须符合 《聚氯乙烯卷材地板中有害物的限量》GB18586-2001
- 8、地毯、地毯衬垫及地毯胶粘剂
必须符合 《地毯、地毯衬垫及地毯胶粘剂有害物质释放限量》GB18587-2001
- 9、室内用水性阻燃剂、防水剂、防腐剂等水性处理剂
必须符合 《水性处理剂有害物的限量》GB50325-2010
- 10、各类木家具产品
必须符合 《木家具中有害物的限量》GB18584-2001
- 11、若国家颁布最新相关技术规范须以最新规范为准。

八、其他

- (一) 本工程除设计有特殊要求外，其它各种工艺、材料均按国家规定的标准；
- (二) 装修施工时,不得损伤结构构件,不得破坏砼结构构件的保护层,不得损伤砼构件的受力钢筋；
- (三) 用作龙骨或预埋隐藏钢结构表面不低于st2级，涂刷防锈漆三度（不锈钢除外）；如遇要求高,可改为镀锌或热镀锌；
- (四) 所用涂料全部采用无机乳胶漆；
- (五) 家具、隔断等需做防火处理；
- (六) 进行油漆工程之前，先进行油漆色板封样，征得设计师同意后后方可大面积施工；
- (七) 凡本工程所用装饰材料的规格、型号、性能、色彩应符合装饰工程规范的质量要求，施工订货前会同建设、设计等有关各方共同确定；
- (八) 本装饰设计图必须报当地公安消防部门检审，获通过后方可施工；
- (九) 本工程装饰如对原建筑结构、荷载变动，需由原结构设计单位结构设计人员复核、调整、确认满足原结构设计荷载后方可施工；
- (十) 本套施工图包括室内装饰施工的所有图纸中标注为木皮饰面装饰板均应专业工厂加工的饰面板且为现场安装；

- (十一) 本套施工图包括室内装饰施工的所有图纸中无专门注明时，家具、软饰、灯具照明、弱电由专业公司深化设计；
- (十二) 装饰工程施工中做好与设备工种协调配合工作，在保证装饰效果的前提下空调风口、消防喷淋等位置做到均衡布置，个别设备在影响整体效果时做适当调整。
- (十三) 本套施工图包括室内装饰施工的所有图纸中无专门注明时，对涉及到的声学、光学、防尘、防辐射等特殊工艺的设计由专业公司深化设计；
- (十四) 承担本装饰工程的施工企业应具备相应的资质，有相应有效的质量管理体系。施工单位应按审批的施工组织设计及专项施工方案施工，并对施工全过程实行质量控制；
- (十五) 应严格按图施工，未经设计许可，施工中不可随意修改设计。施工中如发现图纸不详时，应及时与设计单位沟通；
- (十六) 施工单位现场深化设计时，对原设计的变更或补充，均需得到设计师签字认可，必要时需要建设方和监理方的书面认可；

施工图的编号、标高说明

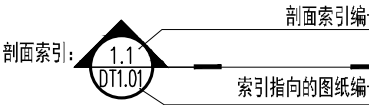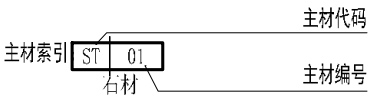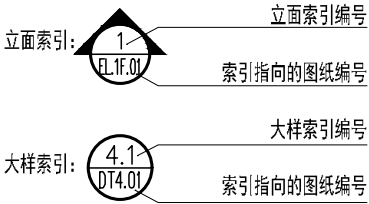


地面标高：±0.000




天花标高符号：CH▼3.000M.AFEL

立面标高符号：EL▼2.600M.AFEL

地面标高符号：FEL▼±0.000AFEL

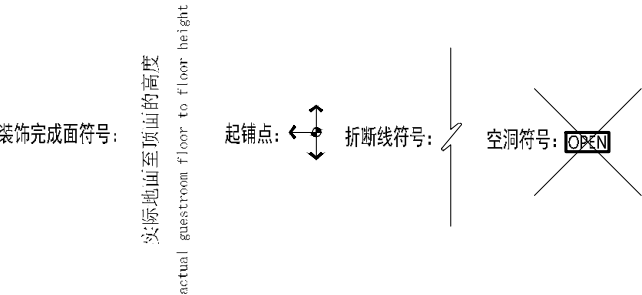

图纸编号说明：

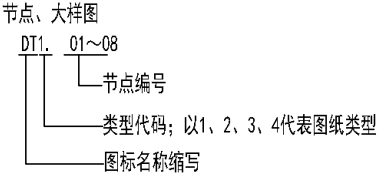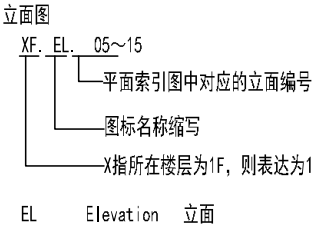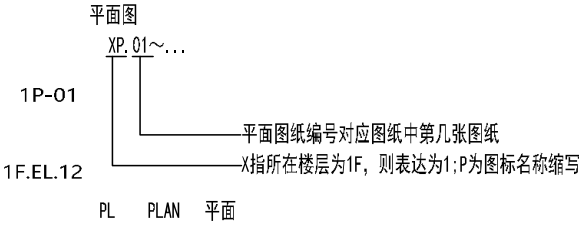

DT Detail 节点大样

类型代码：1代表天花节点
类型代码：2代表地面节点
类型代码：3代表墙面节点
类型代码：4代表固装大样

材料标注编码代码说明

编码代码	英文全称	主要内容
ST	STONE	石材
CT	CERAMIC TILE	瓷砖
GL	GLASS	玻璃
MR	MIRROR	镜子
MT	METAL	金属
PL	FABRIC	塑料（塑料板 亚克力 灯片等）
PT	PAINT	油漆（油漆 涂料 防水涂料）

TREEONE DECORA TION

广西一棵树装饰工程有限责任公司 GUANG XI TREEONE DECORA YION	ADDRESS 地址： 南宁市金浦路22号名都大厦	此图及设计全属一棵树装饰工程有限公司拥有。 THIS DRAWING AND DESIGN REMAIN THE PROPERTY OF TREEONE DECORA TION. 此图非比例图则，施工尺寸以工地量度为准。 DO NOT SCALE DRAWING.ALL DIMENSIONS SHOULD BE VERIFTED ON SITE.	单位出图专用章盖章	DEVELOPER 建设单位	NAME OF DARWING 图纸名称	NAME OF PROJECT 项目名称	CHECKED BY 审核： 庄子现	SCALE 比例： 1:100 @A3
	TEL. 电话： 0771-5326066			广西轻工业科学技术 研究所有限公司	施工图设计说明三	综合楼二楼至三楼办公室改造	DRAWING 设计： 庄子现	DATE 日期： 2022.09
	JOB NO. 项目编号： 0771-5320042						DRAWN BY 制图： 宁锋	DRAWING NO图号： 03


TYPES OF FINISH LEGEND — 装饰材料终饰范例表

[illegible]

TREEFONE DECORATION _____

广西一棵树装饰工程有限责任公司 GUANG XI TREEONE DECORATION JOB NO. 项目编号:	ADDRESS 地址: 南宁市金浦路22号名都大厦	此图及设计全属一棵树装饰工程有限公司拥有. THIS DRAWING AND DESIGN REMAIN THE PROPERTY OF TREEONE DECORATION. 此图非比例图则, 施工尺寸以工地量度为准. DO NOT SCALE DRAWING. ALL DIMENSIONS SHOULD BE VERIFIED ON SITE.	单位出图专用章盖章	DEVELOPER 建设单位	NAME OF DRAWING 图纸名称	NAME OF PROJECT 项目名称	CHECKED BY 审核: 庄子现	SCALE 比例: 1:100 @A3
	TEL. 电话: 0771-5326066			广西轻工业科学技术 研究所有限公司	装饰材料终饰范例表	综合楼二楼至三楼办公室改造	DRAWING 设计: 庄子现	DATE 日期: 2022.09
	FAX 传真: 0771-5320042						DRAWN BY 制图: 宁锋	DRAWING NO图号: 04


拆除设计范围内填充部分窗台高900mm、窗高1200mm窗户并封堵；
拆除设计范围内原有7扇单开门及1扇双开门；
拆除设计范围内所有卫生间的单开门；
拆除设计范围内所有卫生间墙砖；
拆除设计范围内过道墙面腻子层；
所有拆除部分产生的建筑垃圾均要垃圾清理及外运；

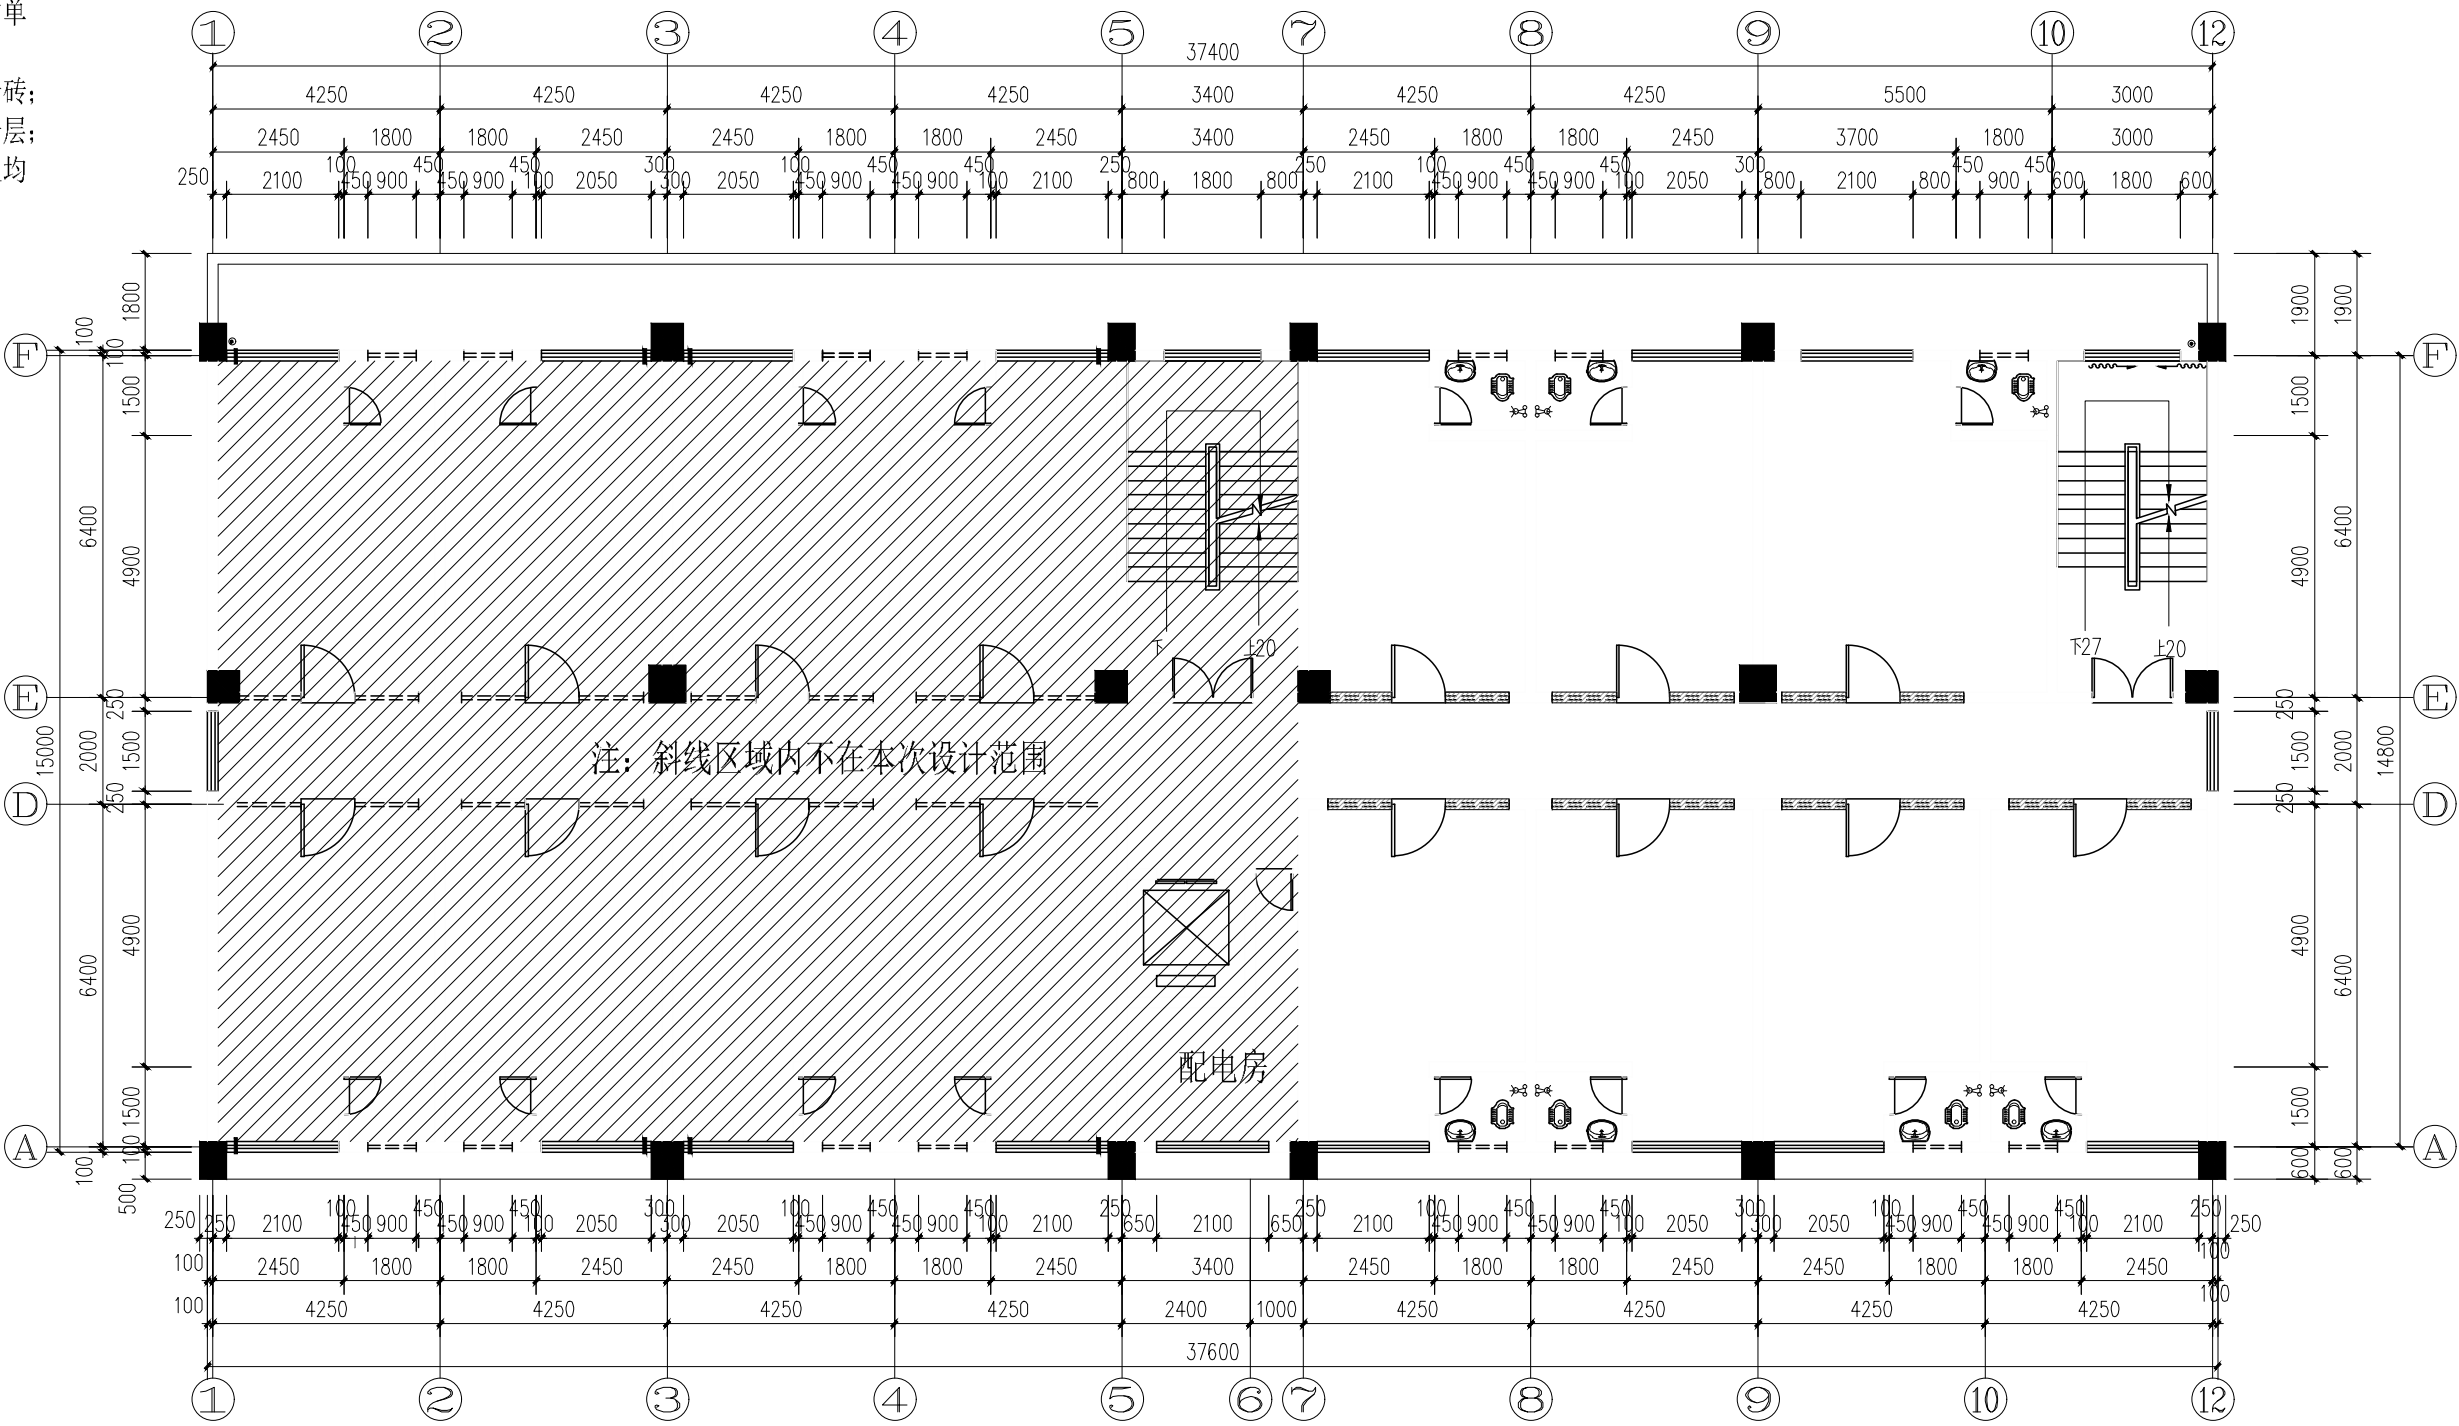

二层原始拆除图1:100
本层建筑面积:564.00m²

TREEONE DECORATION								
广西一棵树装饰工程有限公司 GUANG XI TREEONE DECORATION	ADDRESS 地址: 南宁市金浦路22号名都大厦	此图及设计全属一棵树装饰工程有限公司拥有。 THIS DRAWING AND DESIGN REMAIN THE PROPERTY OF TREEONE DECORATION. 此图非比例图则，施工尺寸以工地量度为准。 DO NOT SCALE DRAWING.ALL DIMENSIONS SHOULD BE VERIFIED ON SITE.	单位出图专用章盖章	DEVELOPER 建设单位	NAME OF DRAWING 图纸名称	NAME OF PROJECT 项目名称	CHECKED BY 审核: 庄子现	SCALE 比例: 1:100 @A2
	TEL 电话: 0771-5326066			广西轻工业科学技术 研究所有限公司	二层原始拆除图	综合楼二楼至三楼办公室改造	DRAWING 设计: 庄子现	DATE 日期: 2022.09
	JOB NO. 项目编号:						DRAWN BY 制图: 宁锋	DRAWING NO图号: P2-01

图 例	说 明
WT 01	复合木地板
	原有地面铺装
	铺装方向

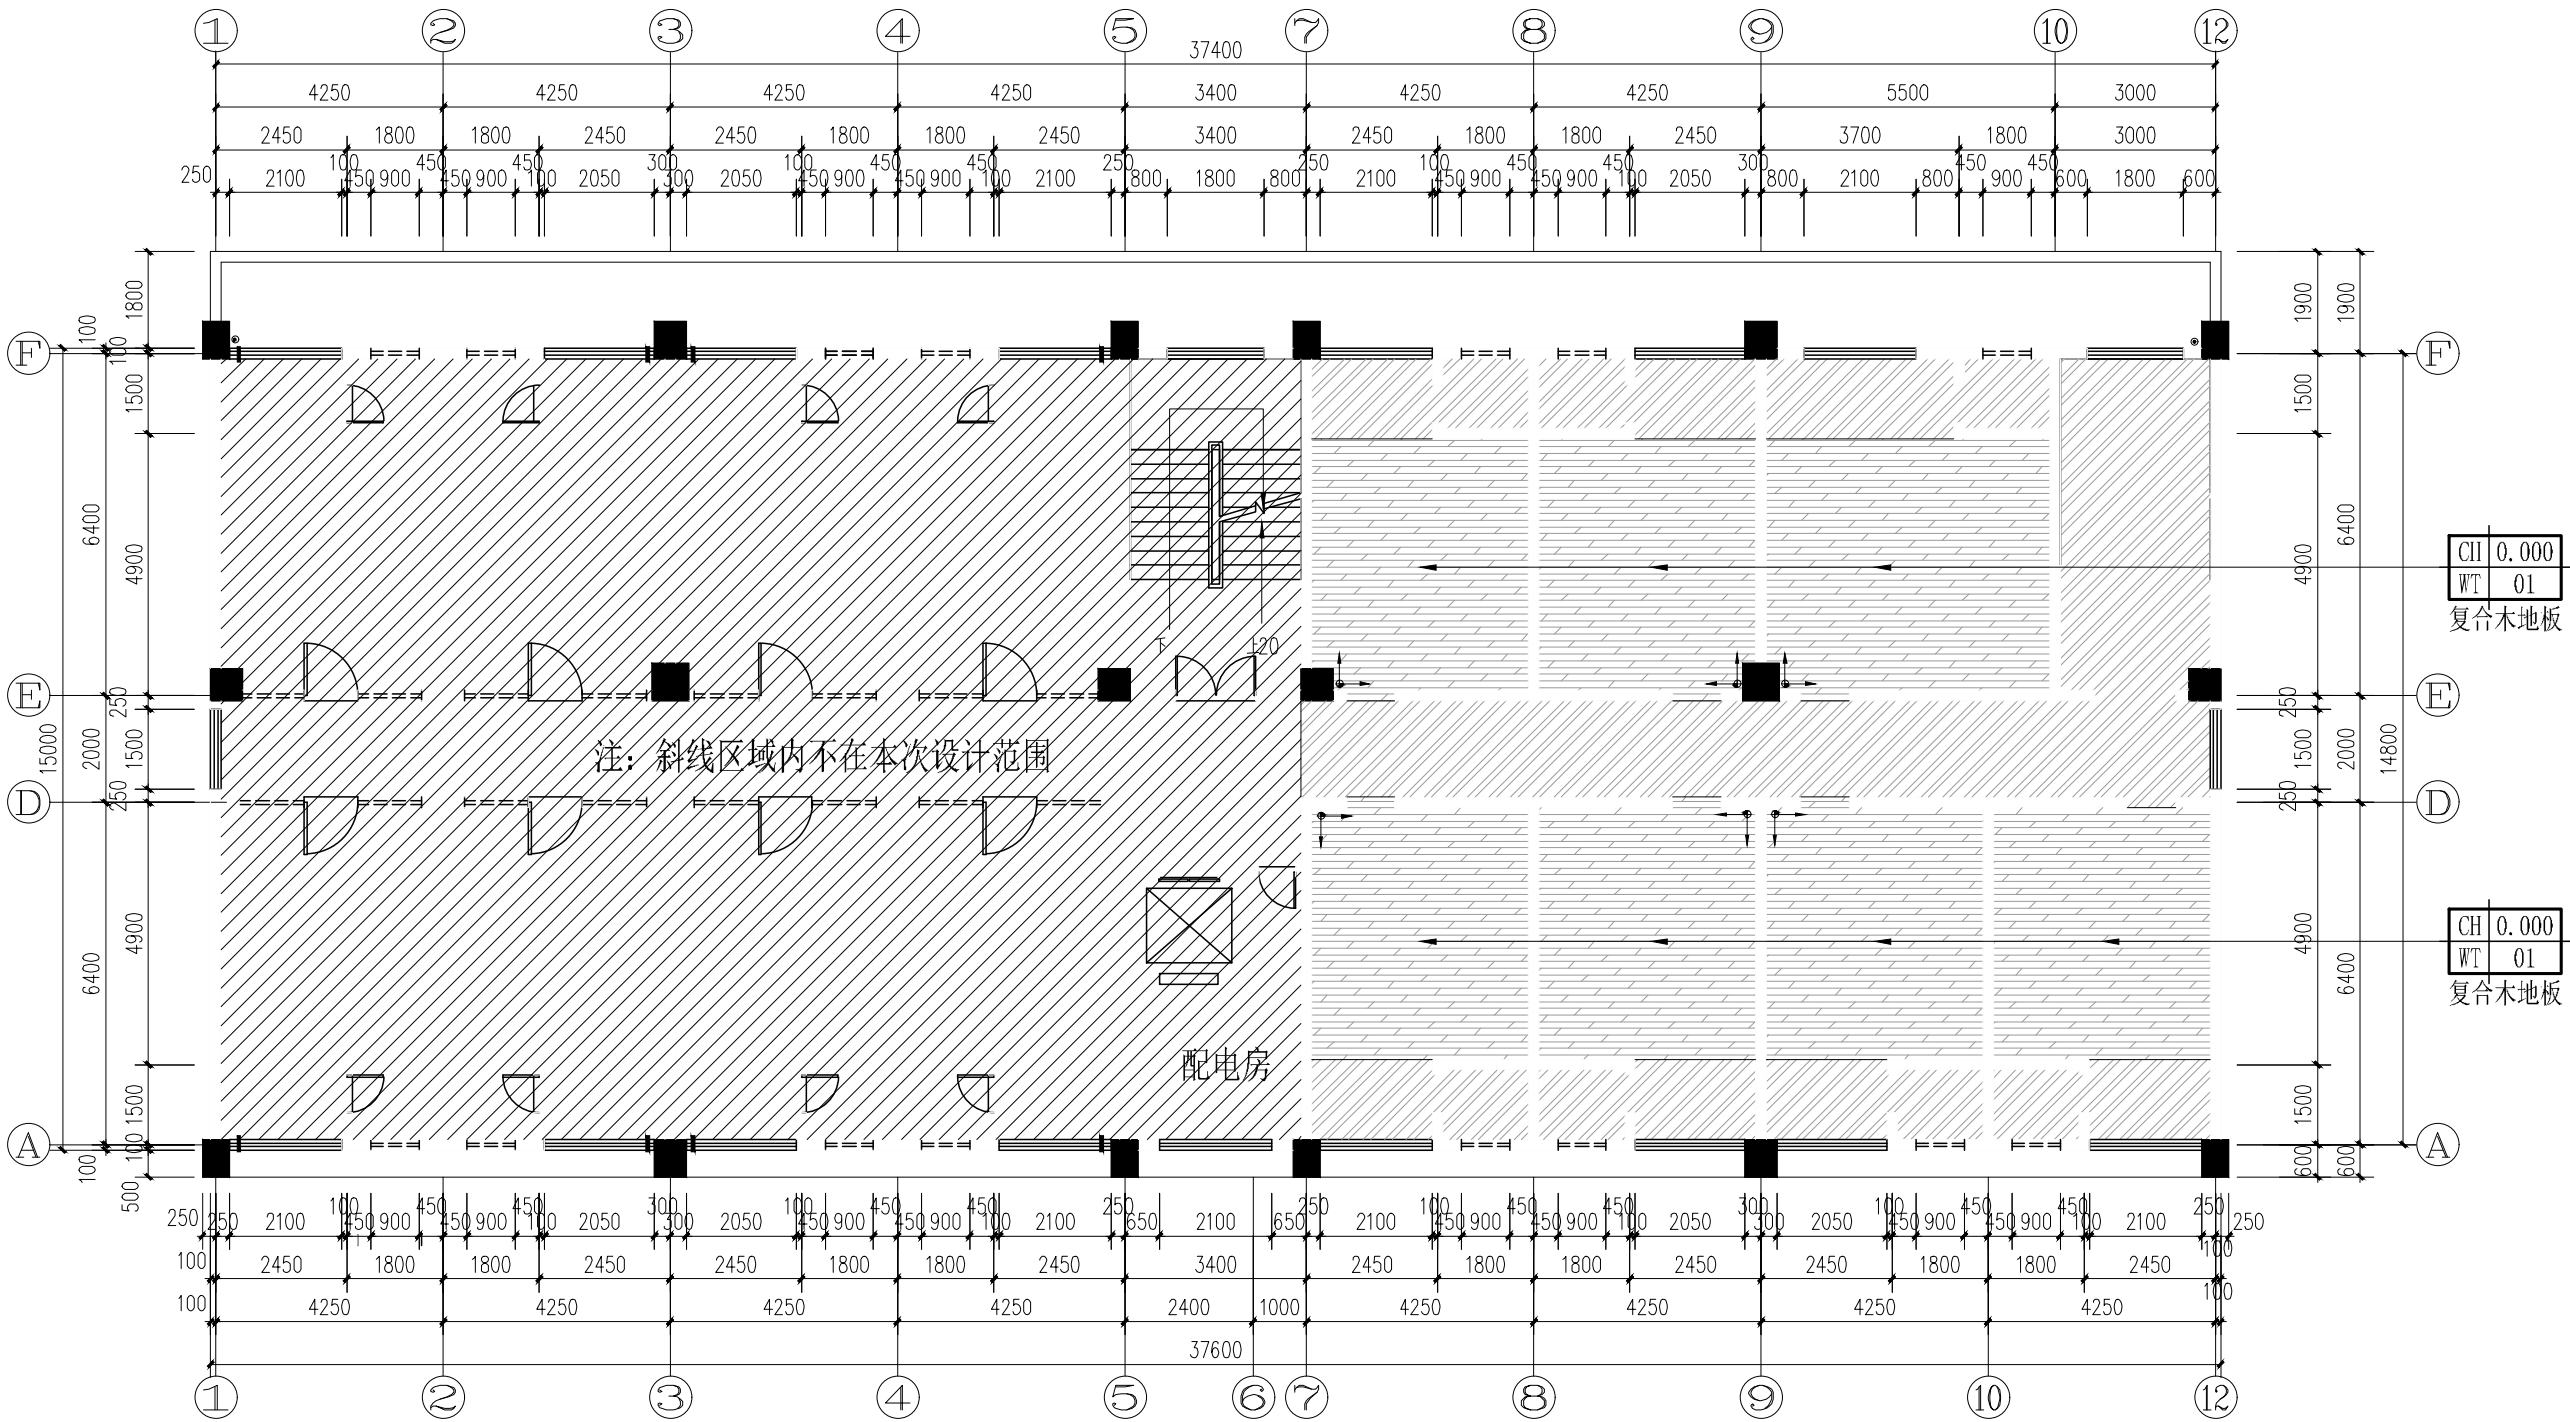


二层地面铺装图1:100

TREEONE DECORA TION

广西一棵树装饰工程有限公司 GUANG XI TREEONE DECORA YION	ADDRESS 地址： 南宁市金浦路22号名都大厦	此图及设计全属一棵树装饰工程有限公司拥有。 THIS DRAWING AND DESIGN REMAIN THE PROPERTY OF TREEONE DECORA TION. 此图非比例图则，施工尺寸以工地量度为准。 DO NOT SCALE DRAWING.ALL DIMENSIONS SHOULD BE VERIFIED ON SITE.	单位出图专用章盖章	DEVELOPER 建设单位	NAME OF DRAWING 图纸名称	NAME OF PROJECT 项目名称	CHECKED BY 审核： 庄子现	SCALE 比例： 1:100 @A2
	TEL. 电话： 0771-5326066			广西轻工业科学技术 研究所有限公司	二层地面铺装图	综合楼二楼至三楼办公室改造	DRAWING 设计： 庄子现	DATE 日期： 2022.09
	JOB NO. 项目编号： FAX 传真： 0771-5320042						DRAWN BY 制图： 宁锋	DRAWING NO图号： P2-04


图例:	说 明
	底墙体
	烧结页岩多孔砖(孔洞率不大于35%, 砖内孔洞内径不大于22mm)上层梁/板 底(具体厚度见图)耐火极限为3.0h
	注: 1. 200厚砌至上层梁/板底 2. 新砌砖墙需按建筑施1.规范做构造 柱及过梁.

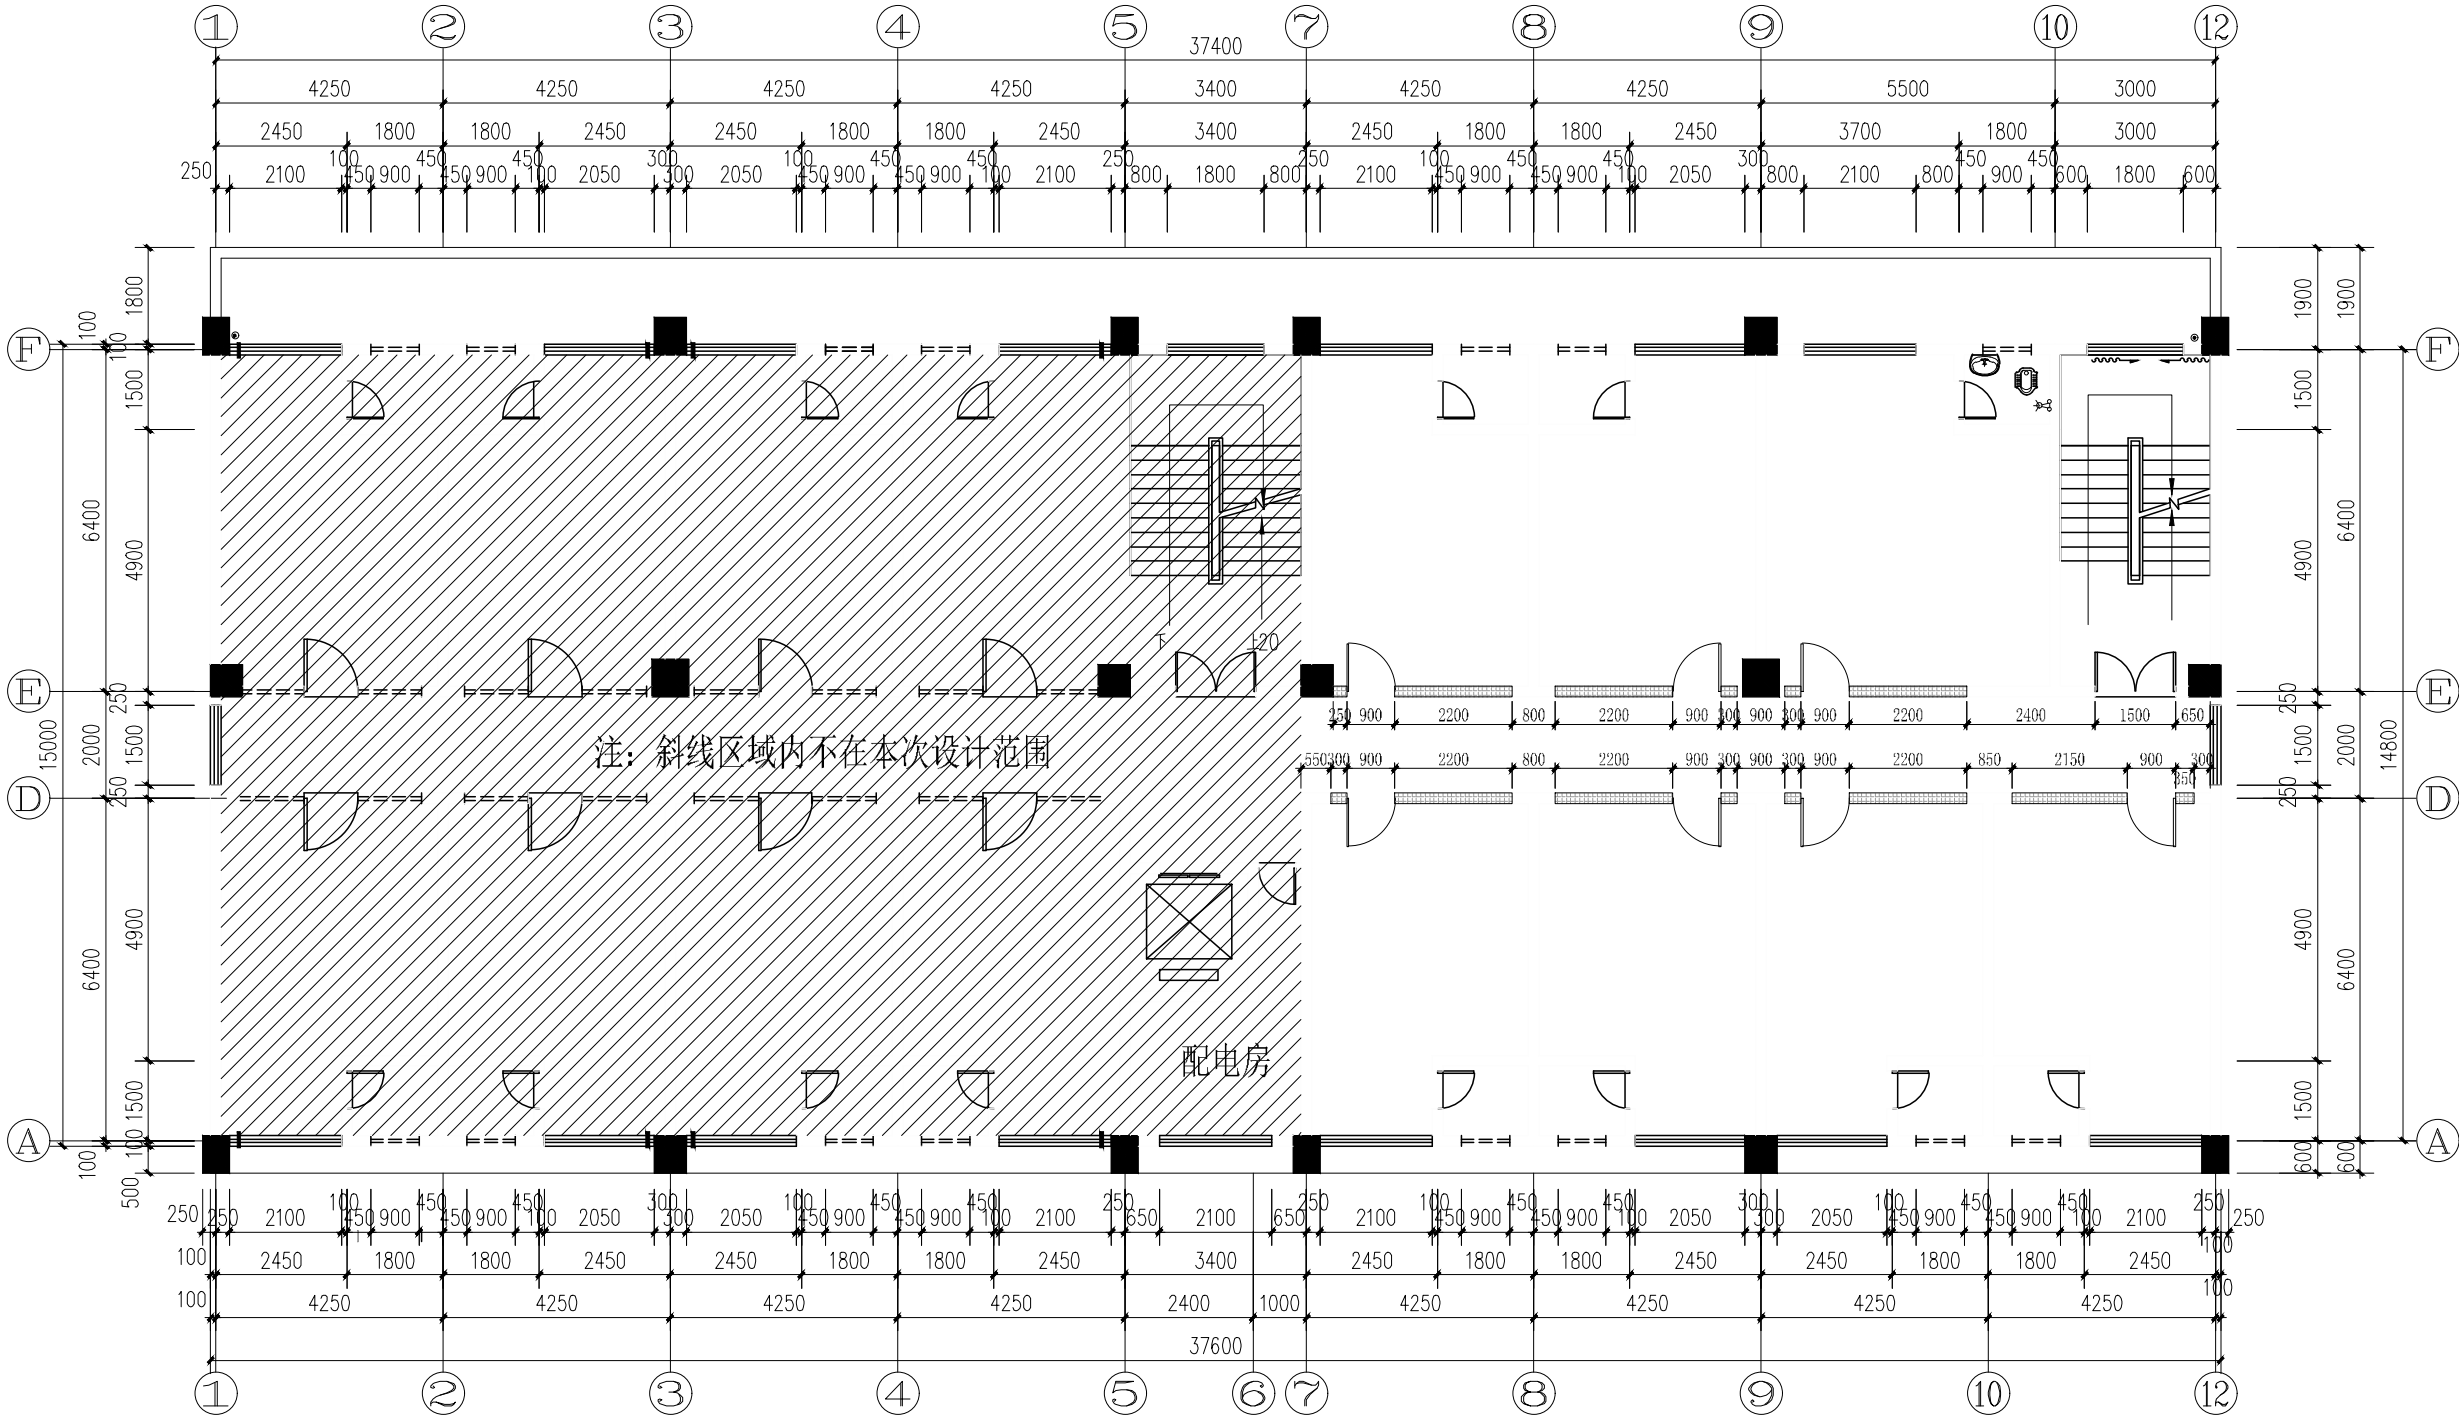

二层墙体定位图1:100

TREEONE DECORA TION

广西一棵树装饰工程有限公司 GUANG XI TREEONE DECORA YION	ADDRESS 地址: 南宁市金浦路22号名都大厦	此图及设计全属一棵树装饰工程有限公司拥有。 THIS DRAWING AND DESIGN REMAIN THE PROPERTY OF TREEONE DECORA TION. 此图非比例图则, 施工尺寸以工地量度为准。 DO NOT SCALE DRAWING.ALL DIMENSIONS SHOULD BE VERIFIED ON SITE.	单位出图专用章盖章	DEVELOPER 建设单位	NAME OF DRAWING 图纸名称	NAME OF PROJECT 项目名称	CHECKED BY 审核: 庄子现	SCALE 比例: 1:100 @A2
	TEL 电话: 0771-5326066			广西轻工业科学技术 研究所有限公司	二层墙体定位图	综合楼二楼至三楼办公室改造	DRAWING 设计: 庄子现	DATE 日期: 2022.09
	JOB NO. 项目编号:						DRAWN BY 制图: 宁锋	DRAWING NO图号: P2-05

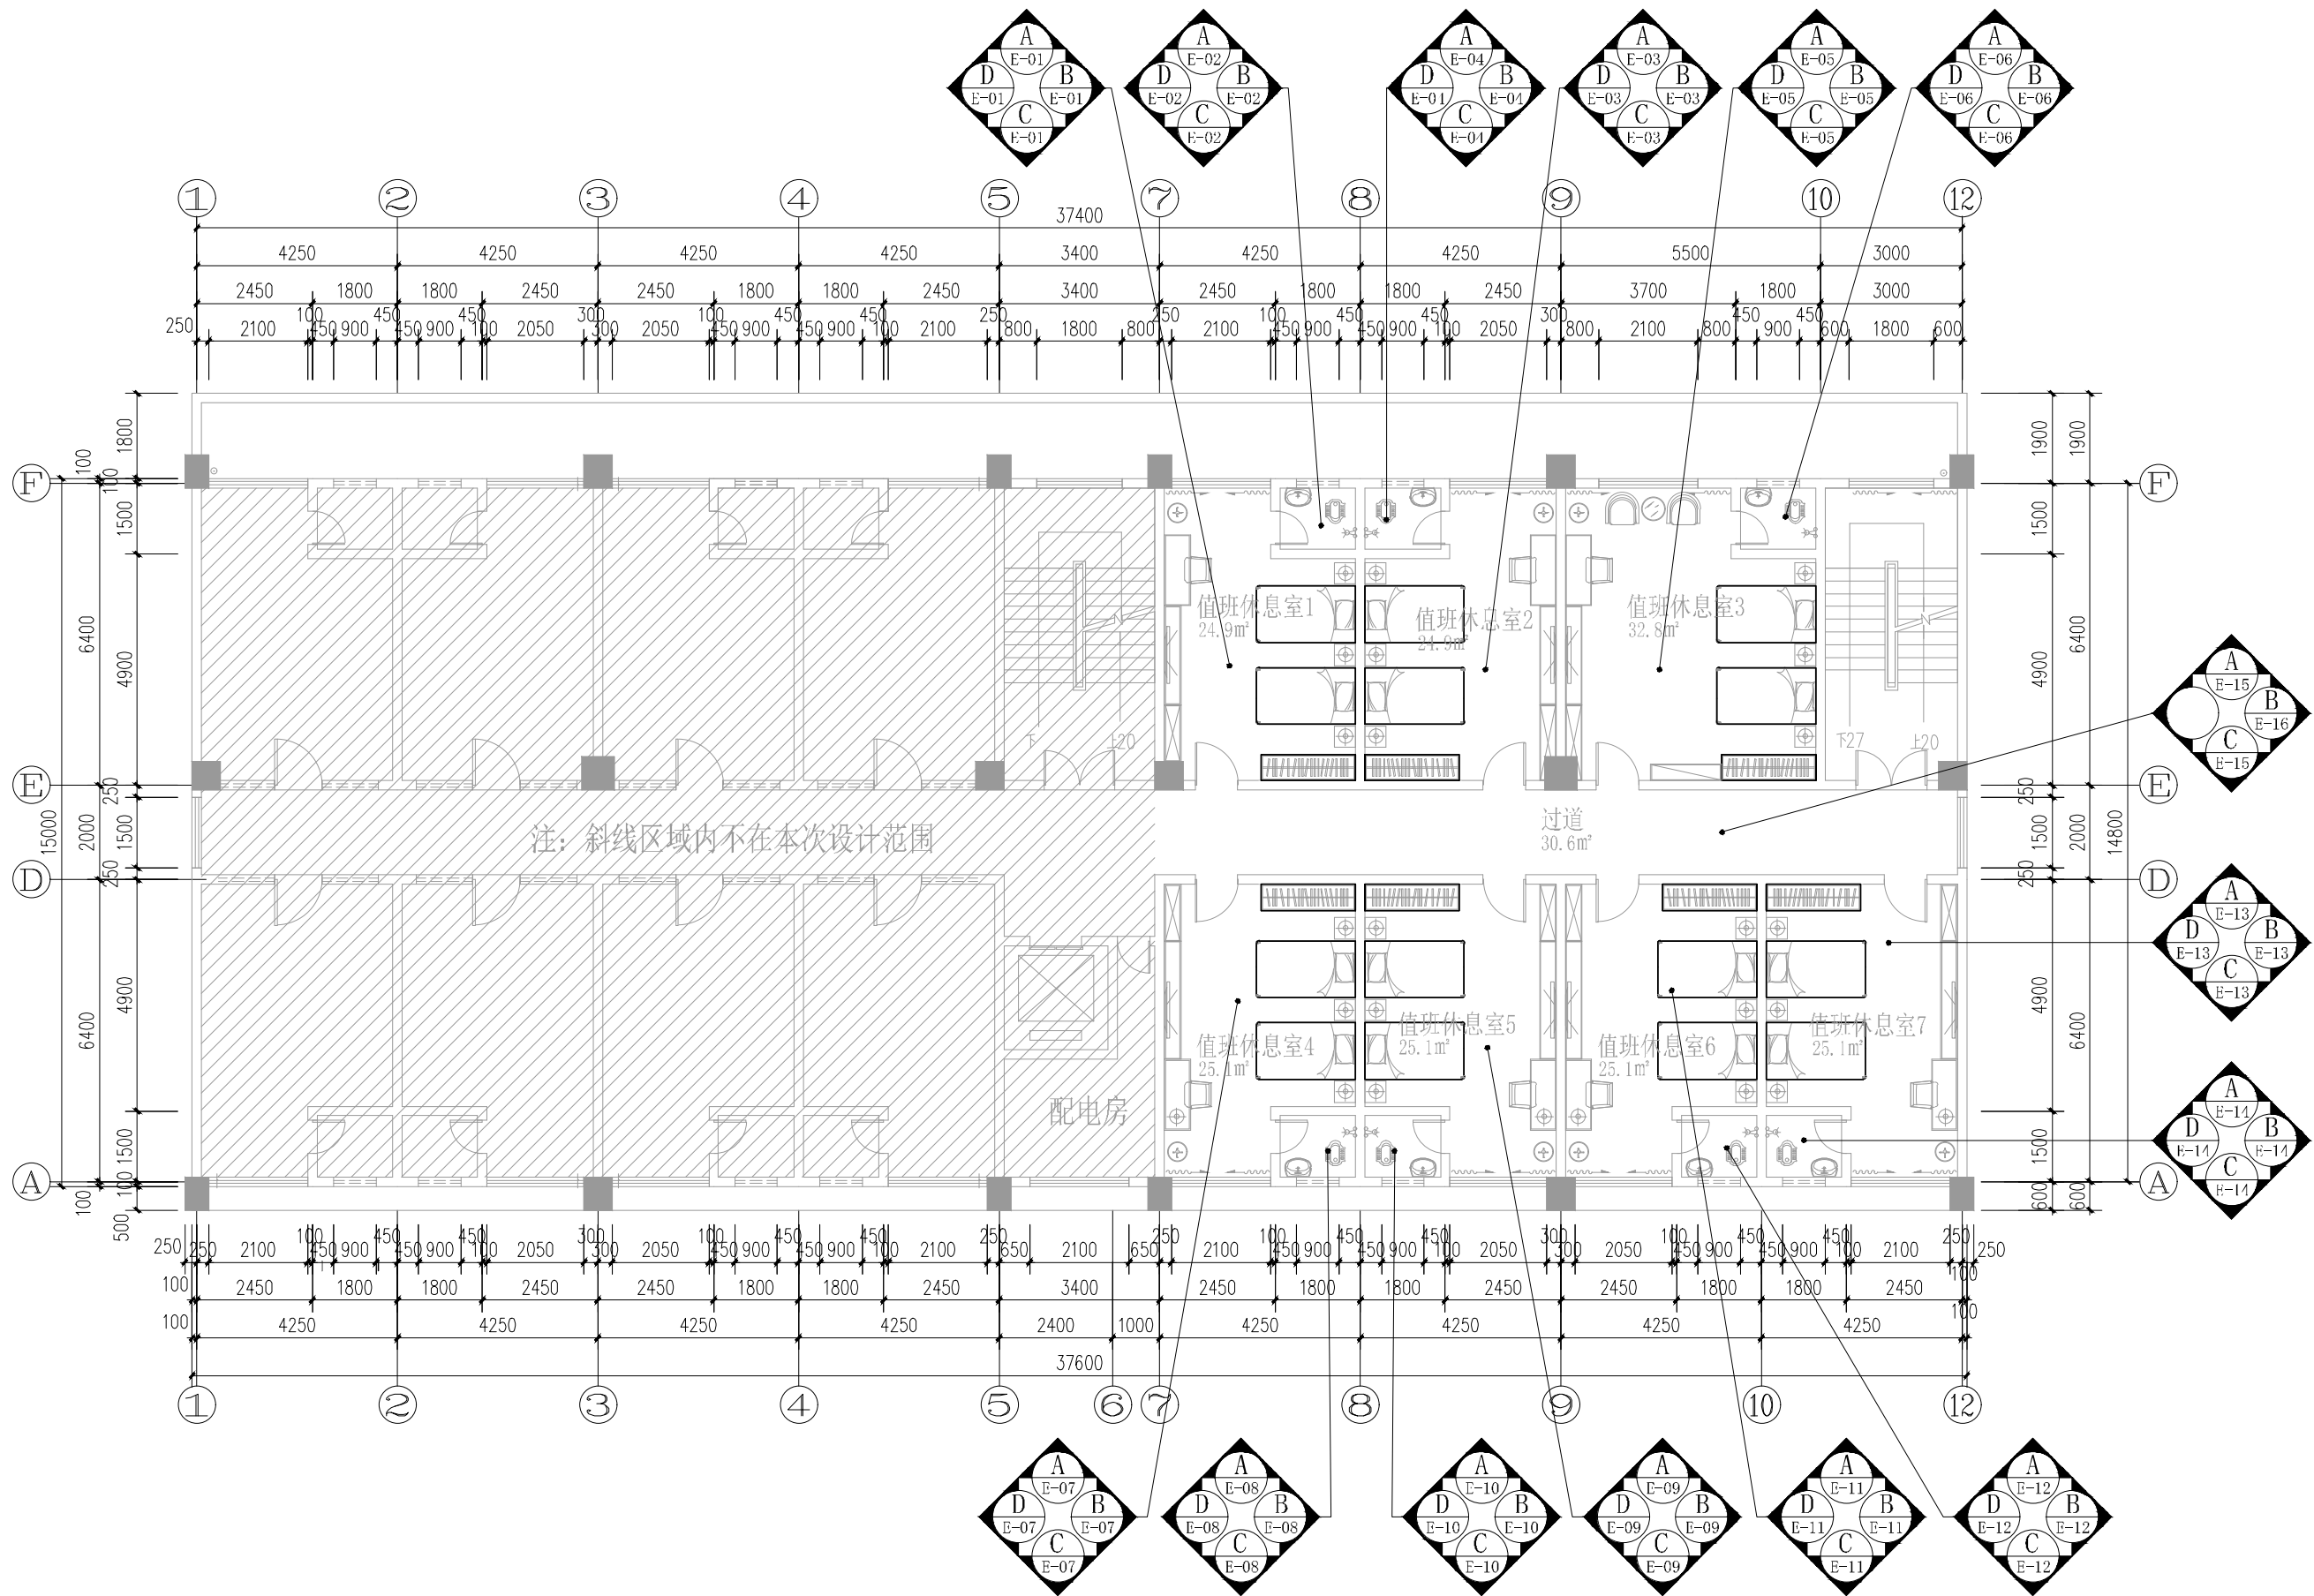


二层立面索引图1:100

TREEONE DECORATION

广西一棵树装饰工程有限责任公司 GUANGXI TREEONE DECORATION JOB NO. 项目编号:	ADDRESS 地址: 南宁市金浦路22号名都大厦	此图及设计全属一棵树装饰工程有限公司拥有。 THIS DRAWING AND DESIGN REMAIN THE PROPERTY OF TREEONE DECORATION. 此图非比例图则, 施工尺寸以工地量度为准。 DO NOT SCALE DRAWING. ALL DIMENSIONS SHOULD BE VERIFIED ON SITE.	单位出图专用章盖章	DEVELOPER 建设单位	NAME OF DRAWING 图纸名称	NAME OF PROJECT 项目名称	CHECKED BY 审核: 庄子现	SCALE 比例: 1:100 @A2
	TEL. 电话: 0771-5326066			广西轻工业科学技术 研究所有限公司	二层立面索引图	综合楼二楼至三楼办公室改造	DRAWING 设计: 庄子现	DATE 日期: 2022.09
	FAX 传真: 0771-5320042						DRAWN BY 制图: 宁锋	DRAWING NO图号: P2-06


拆除设计范围内填充部分200mm厚墙体；
拆除设计范围内原有16扇单开门及2扇双开门；
拆除设计范围内室内墙面腻子层瓷砖踢脚线、天面腻子层；
拆除设计范围内过道墙面腻子层瓷砖踢脚线；
拆除设计范围内原有卫生间墙面墙砖、地面地砖；
拆除设计范围内对应多人办公室区域内的地面地砖；
所有拆除部分产生的建筑垃圾均要垃圾清理及外运；

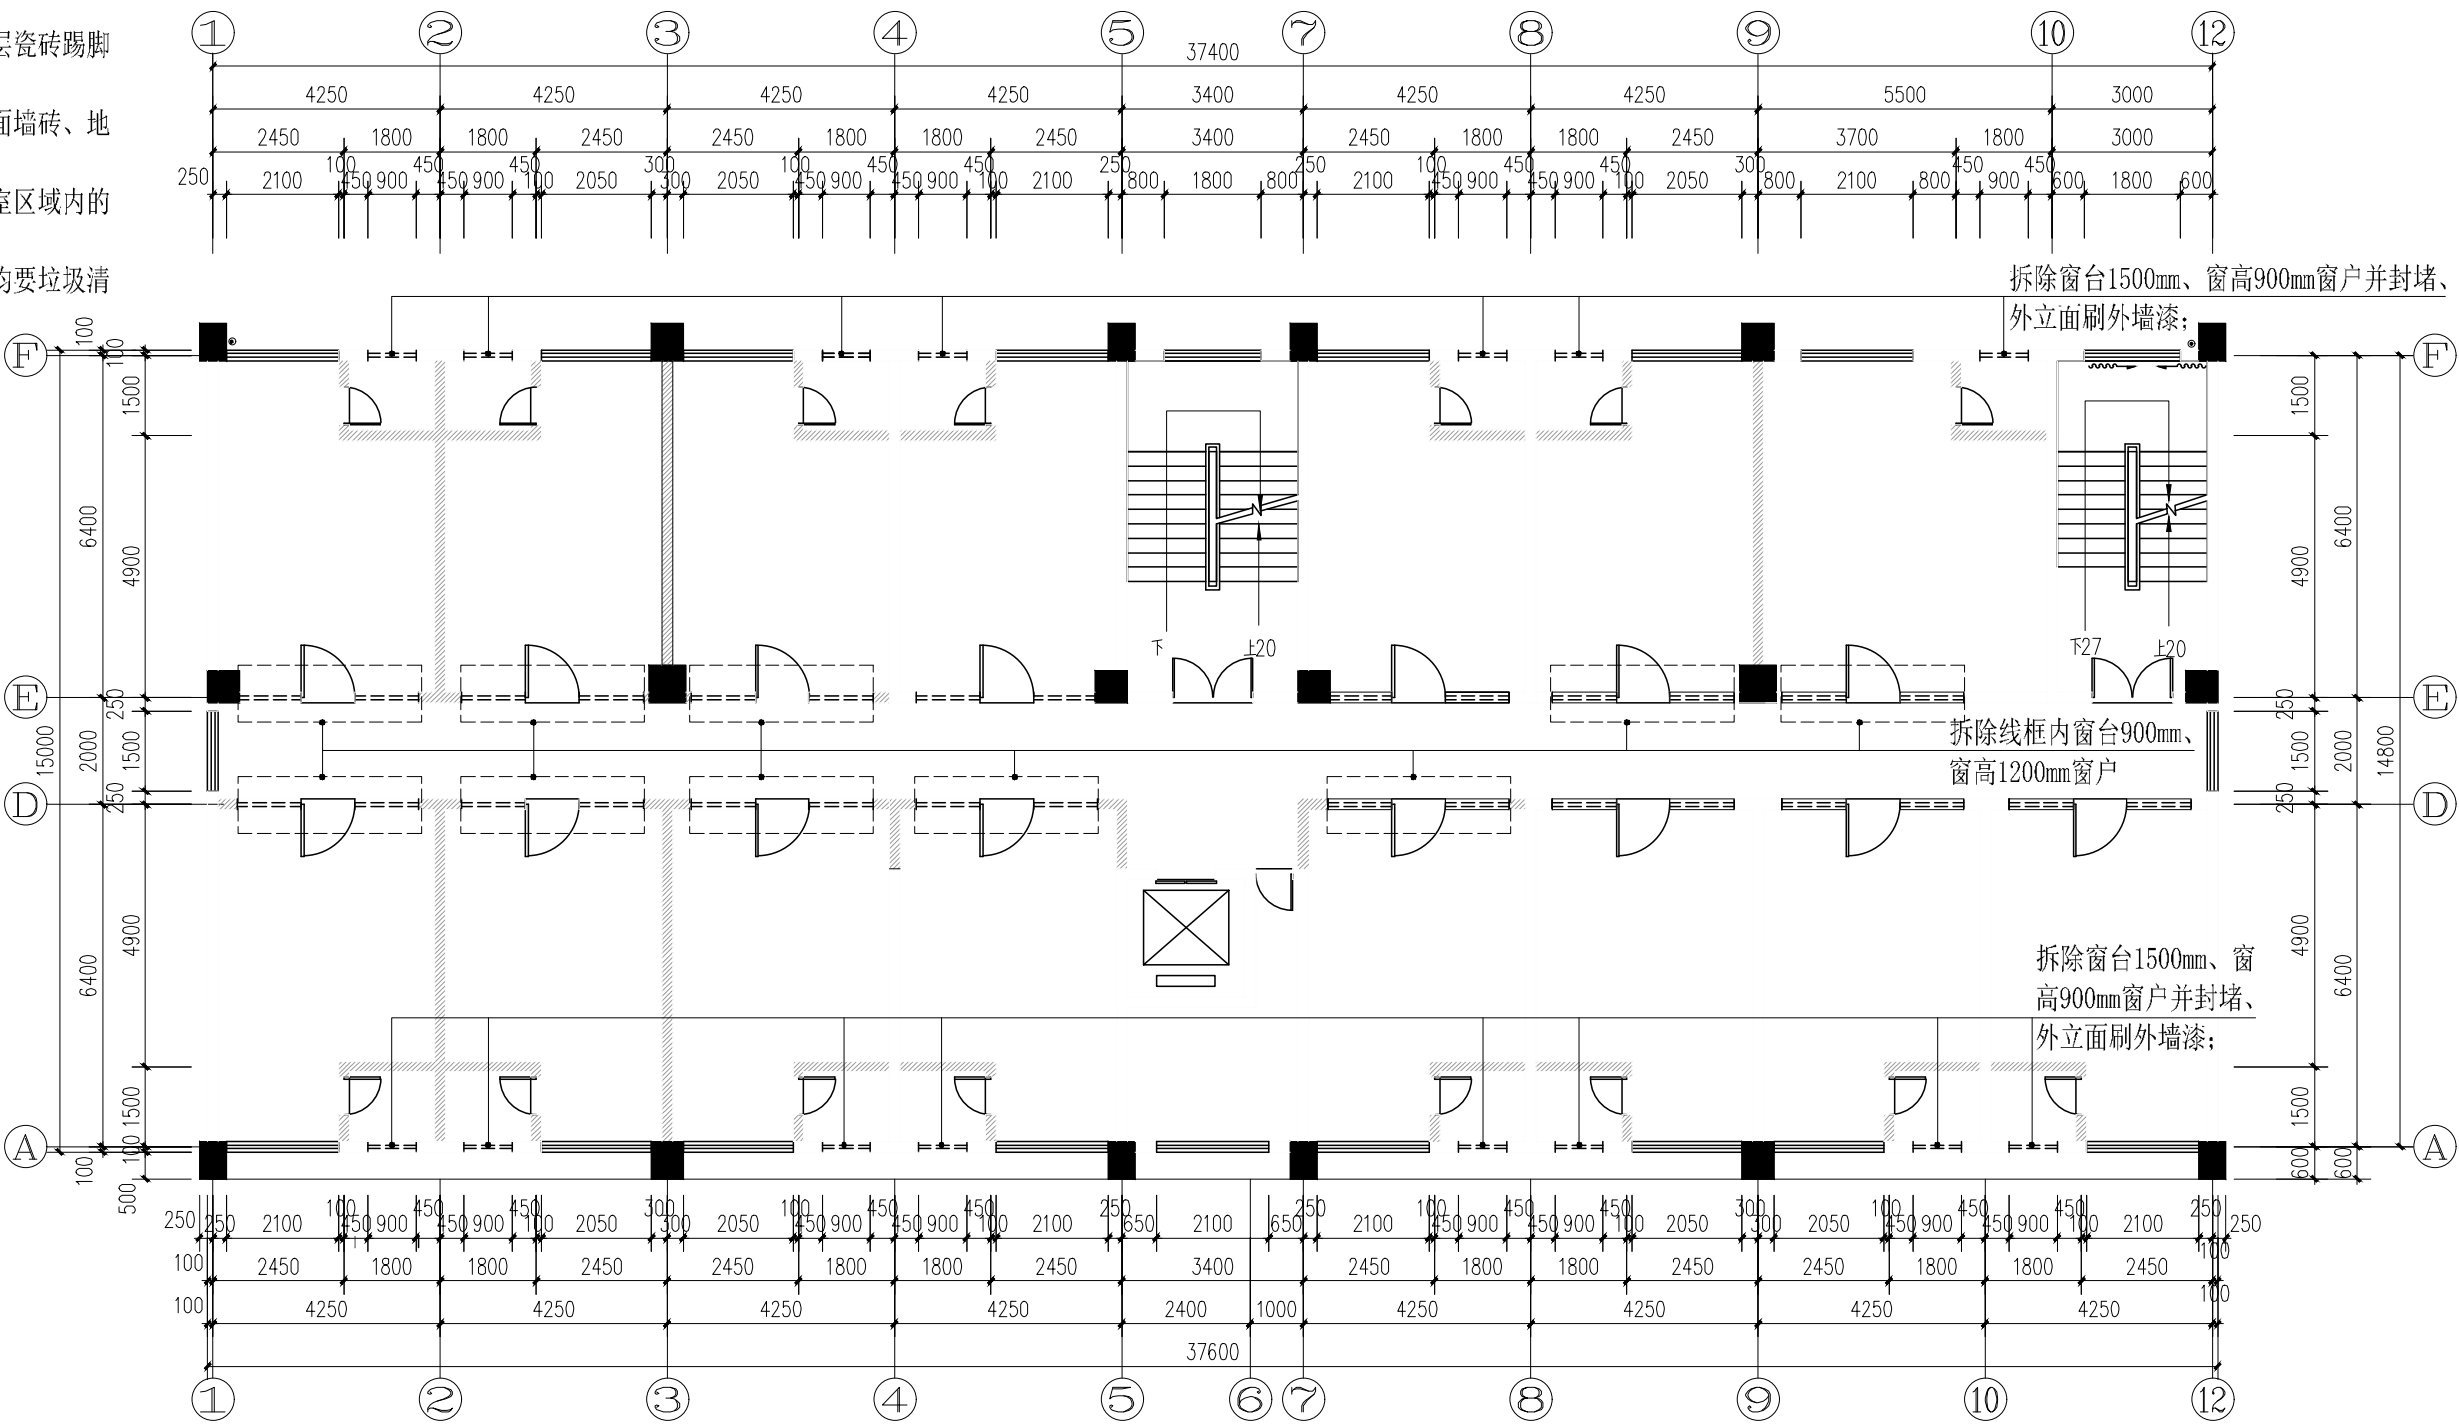

三层原始拆除图1:100
本层建筑面积:564.00m²

TREEONE DECORATION								
广西一棵树装饰工程有限公司 GUANG XI TREEONE DECORATION	ADDRESS 地址: 南宁市金浦路22号名都大厦	此图及设计全属一棵树装饰工程有限公司拥有。 THIS DRAWING AND DESIGN REMAIN THE PROPERTY OF TREEONE DECORATION. 此图非比例图则，施工尺寸以工地量度为准。 DO NOT SCALE DRAWING.ALL DIMENSIONS SHOULD BE VERIFIED ON SITE.	单位出图专用章盖章	DEVELOPER 建设单位	NAME OF DRAWING 图纸名称	NAME OF PROJECT 项目名称	CHECKED BY 审核: 庄子现	SCALE 比例: 1:100 @A2
	TEL. 电话: 0771-5326066			广西轻工业科学技术 研究所有限公司	三层原始拆除图	综合楼二楼至三楼办公室改造	DRAWING 设计: 庄子现	DATE 日期: 2022.09
	JOB NO. 项目编号:						DRAWN BY 制图: 宁锋	DRAWING NO图号: P3-01

图例表	
符号	说明
	饮水机
	立柜空调

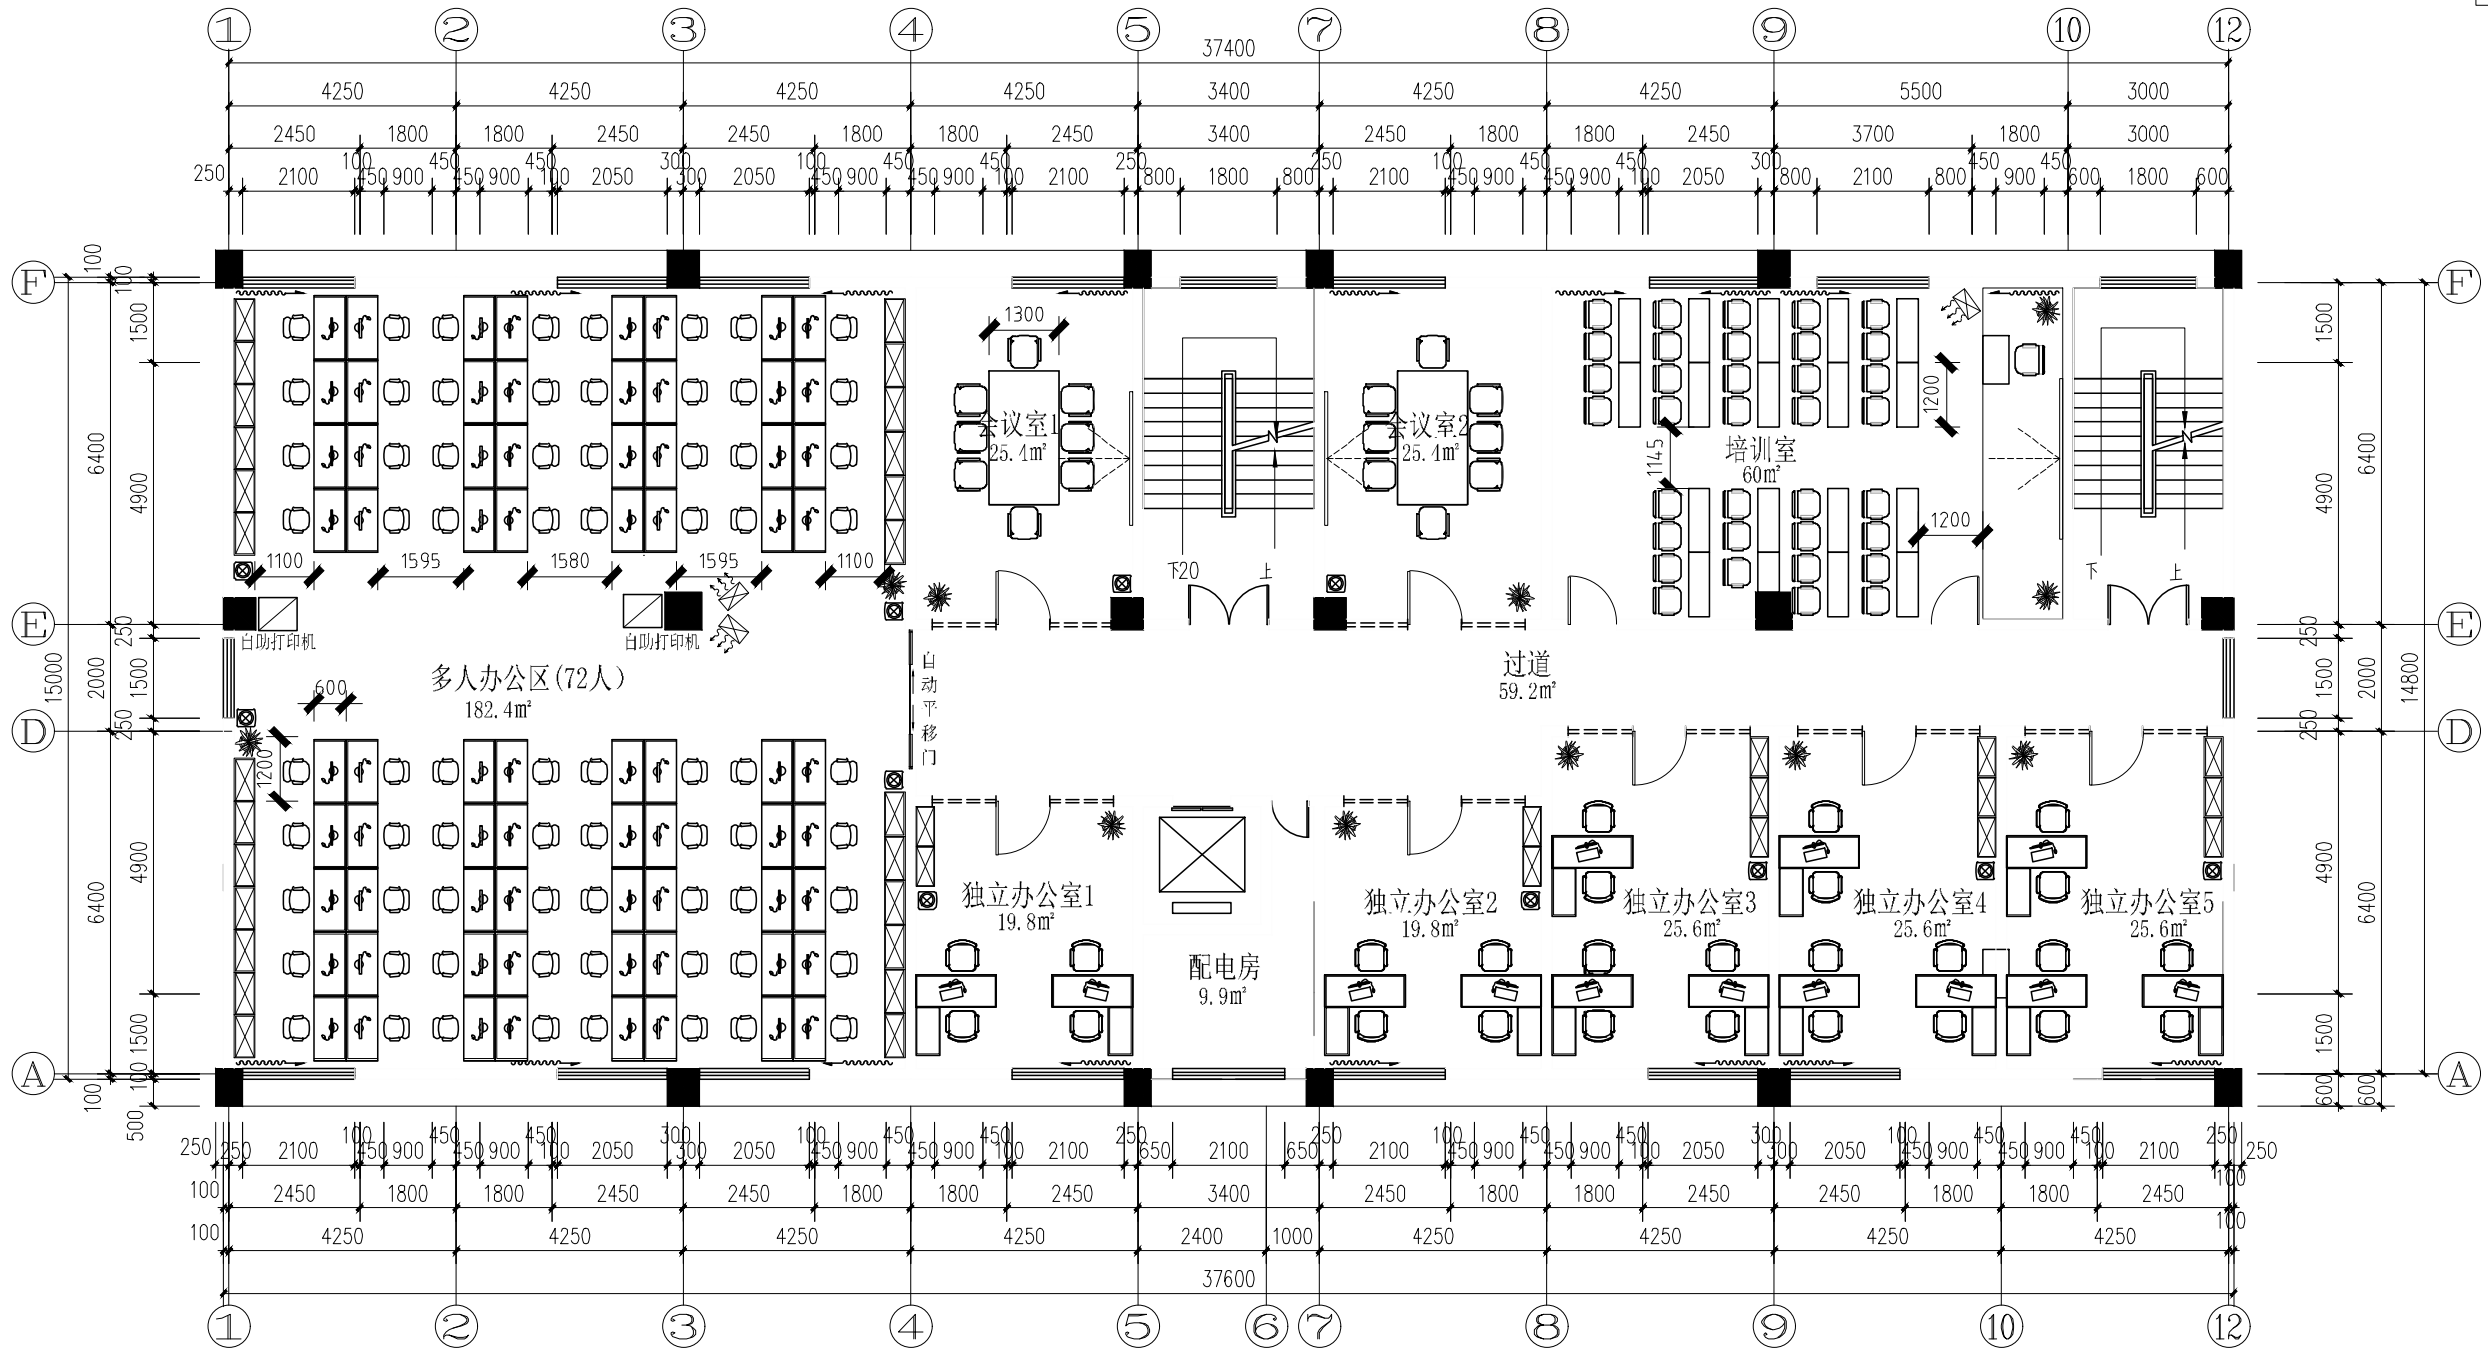

注:密码锁需要有数码输入、数码清除、密码解除、密码更改、密码上锁、密码解锁等功能;密码为六位数,连续输错六次会锁定三分钟并有持续性警报。


TREEONE DECORA TION

广西一棵树装饰工程有限公司 GUANG XI TREEONE DECORA TION	ADDRESS 地址: 南宁市金浦路22号名都大厦	此图及设计全属一棵树装饰工程有限公司拥有。 THIS DRAWING AND DESIGN REMAIN THE PROPERTY OF TREEONE DECORA TION. 此图非比例图则,施工尺寸以工地量度为准。 DO NOT SCALE DRAWING.ALL DIMENSIONS SHOULD BE VERIFIED ON SITE.	单位出图专用章盖章	DEVELOPER 建设单位	NAME OF DRAWING 图纸名称	NAME OF PROJECT 项目名称	CHECKED BY 审核: 庄子现	SCALE 比例: 1:100 @A2
	TEL. 电话: 0771-5326066			广西轻工业科学技术 研究所有限公司	三层平面布置图	综合楼二楼至三楼办公室改造	DRAWING 设计: 庄子现	DATE 日期: 2022.09
	JOB NO. 项目编号:						DRAWN BY 制图: 宁锋	DRAWING NO图号: P3-02

三层平面布置图1:100

本层建筑面积:564.00m²

图 例	说 明
	LED日光灯(10W 5000K)双管
	壁挂式空调(具体大小及功率由专业单位确定)
PT 01	双层9.5厘石膏板刮腻子刷水性无机涂料(白色)
PT 02	原顶刮腻子刷水性无机涂料(白色)

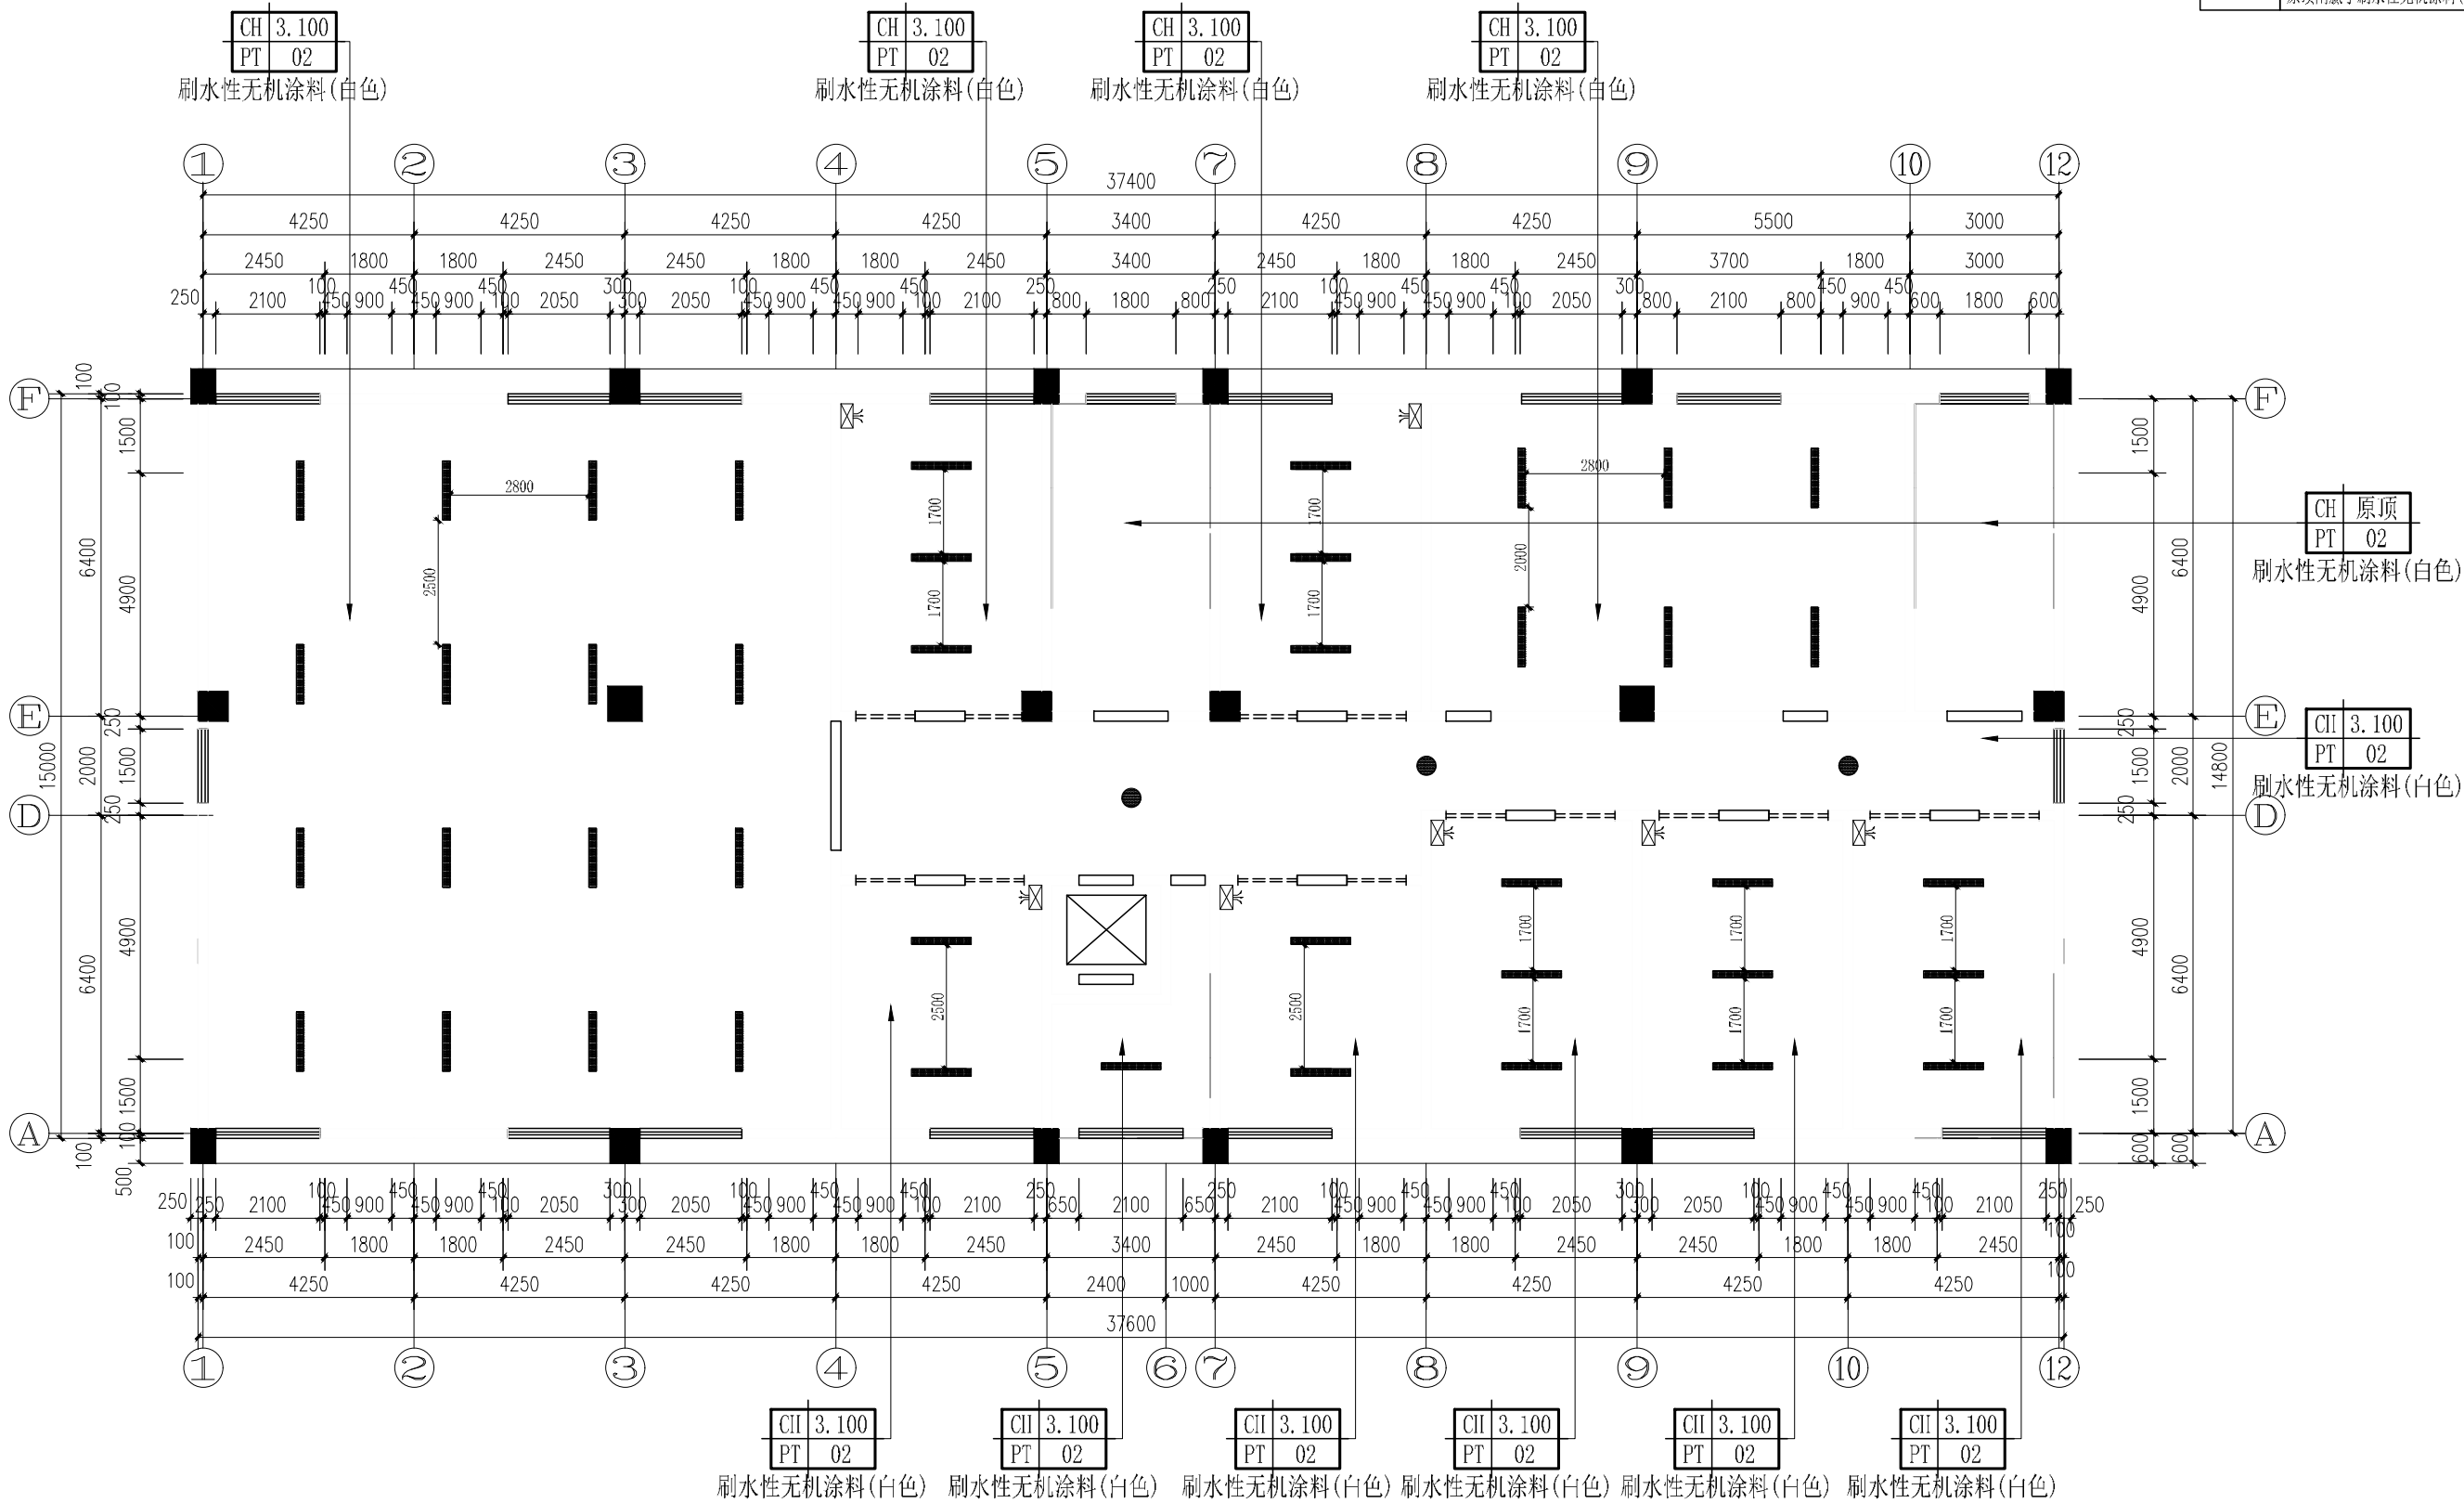


三层天花布置图1:100

TREEONE DECORA TION

广西一棵树装饰工程有限公司 GUANG XI TREEONE DECORA TION JOB NO. 项目编号:	ADDRESS 地址: 南宁市金浦路22号名都大厦 TEL. 电话: 0771-5326066	此图及设计属一棵树装饰工程有限公司拥有. THIS DRAWING AND DESIGN REMAIN THE PROPERTY OF TREEONE DECORA TION. 此图非比例图则, 施工尺寸以工地量度为准. DO NOT SCALE DRAWING.ALL DIMENSIONS SHOULD BE VERIFIED ON SITE.	单位出图专用章盖章	DEVELOPER 建设单位	NAME OF DRAWING 图纸名称	NAME OF PROJECT 项目名称	CHECKED BY 审核: 庄子现	SCALE 比例: 1:100 @A2
				广西轻工业科学技术 研究所有限公司	三层天花布置图	综合楼二楼至三楼办公室改造	DRAWING 设计: 庄子现	DATE 日期: 2022.09
	FAX 传真: 0771-5320042						DRAWN BY 制图: 宁锋	DRAWING NO图号: P3-03

图 例	说 明
CT 01	800*800浅色地砖(与原地砖相同)
	填补修复区域(与原地砖相同)
	原有地面铺装
	铺装方向

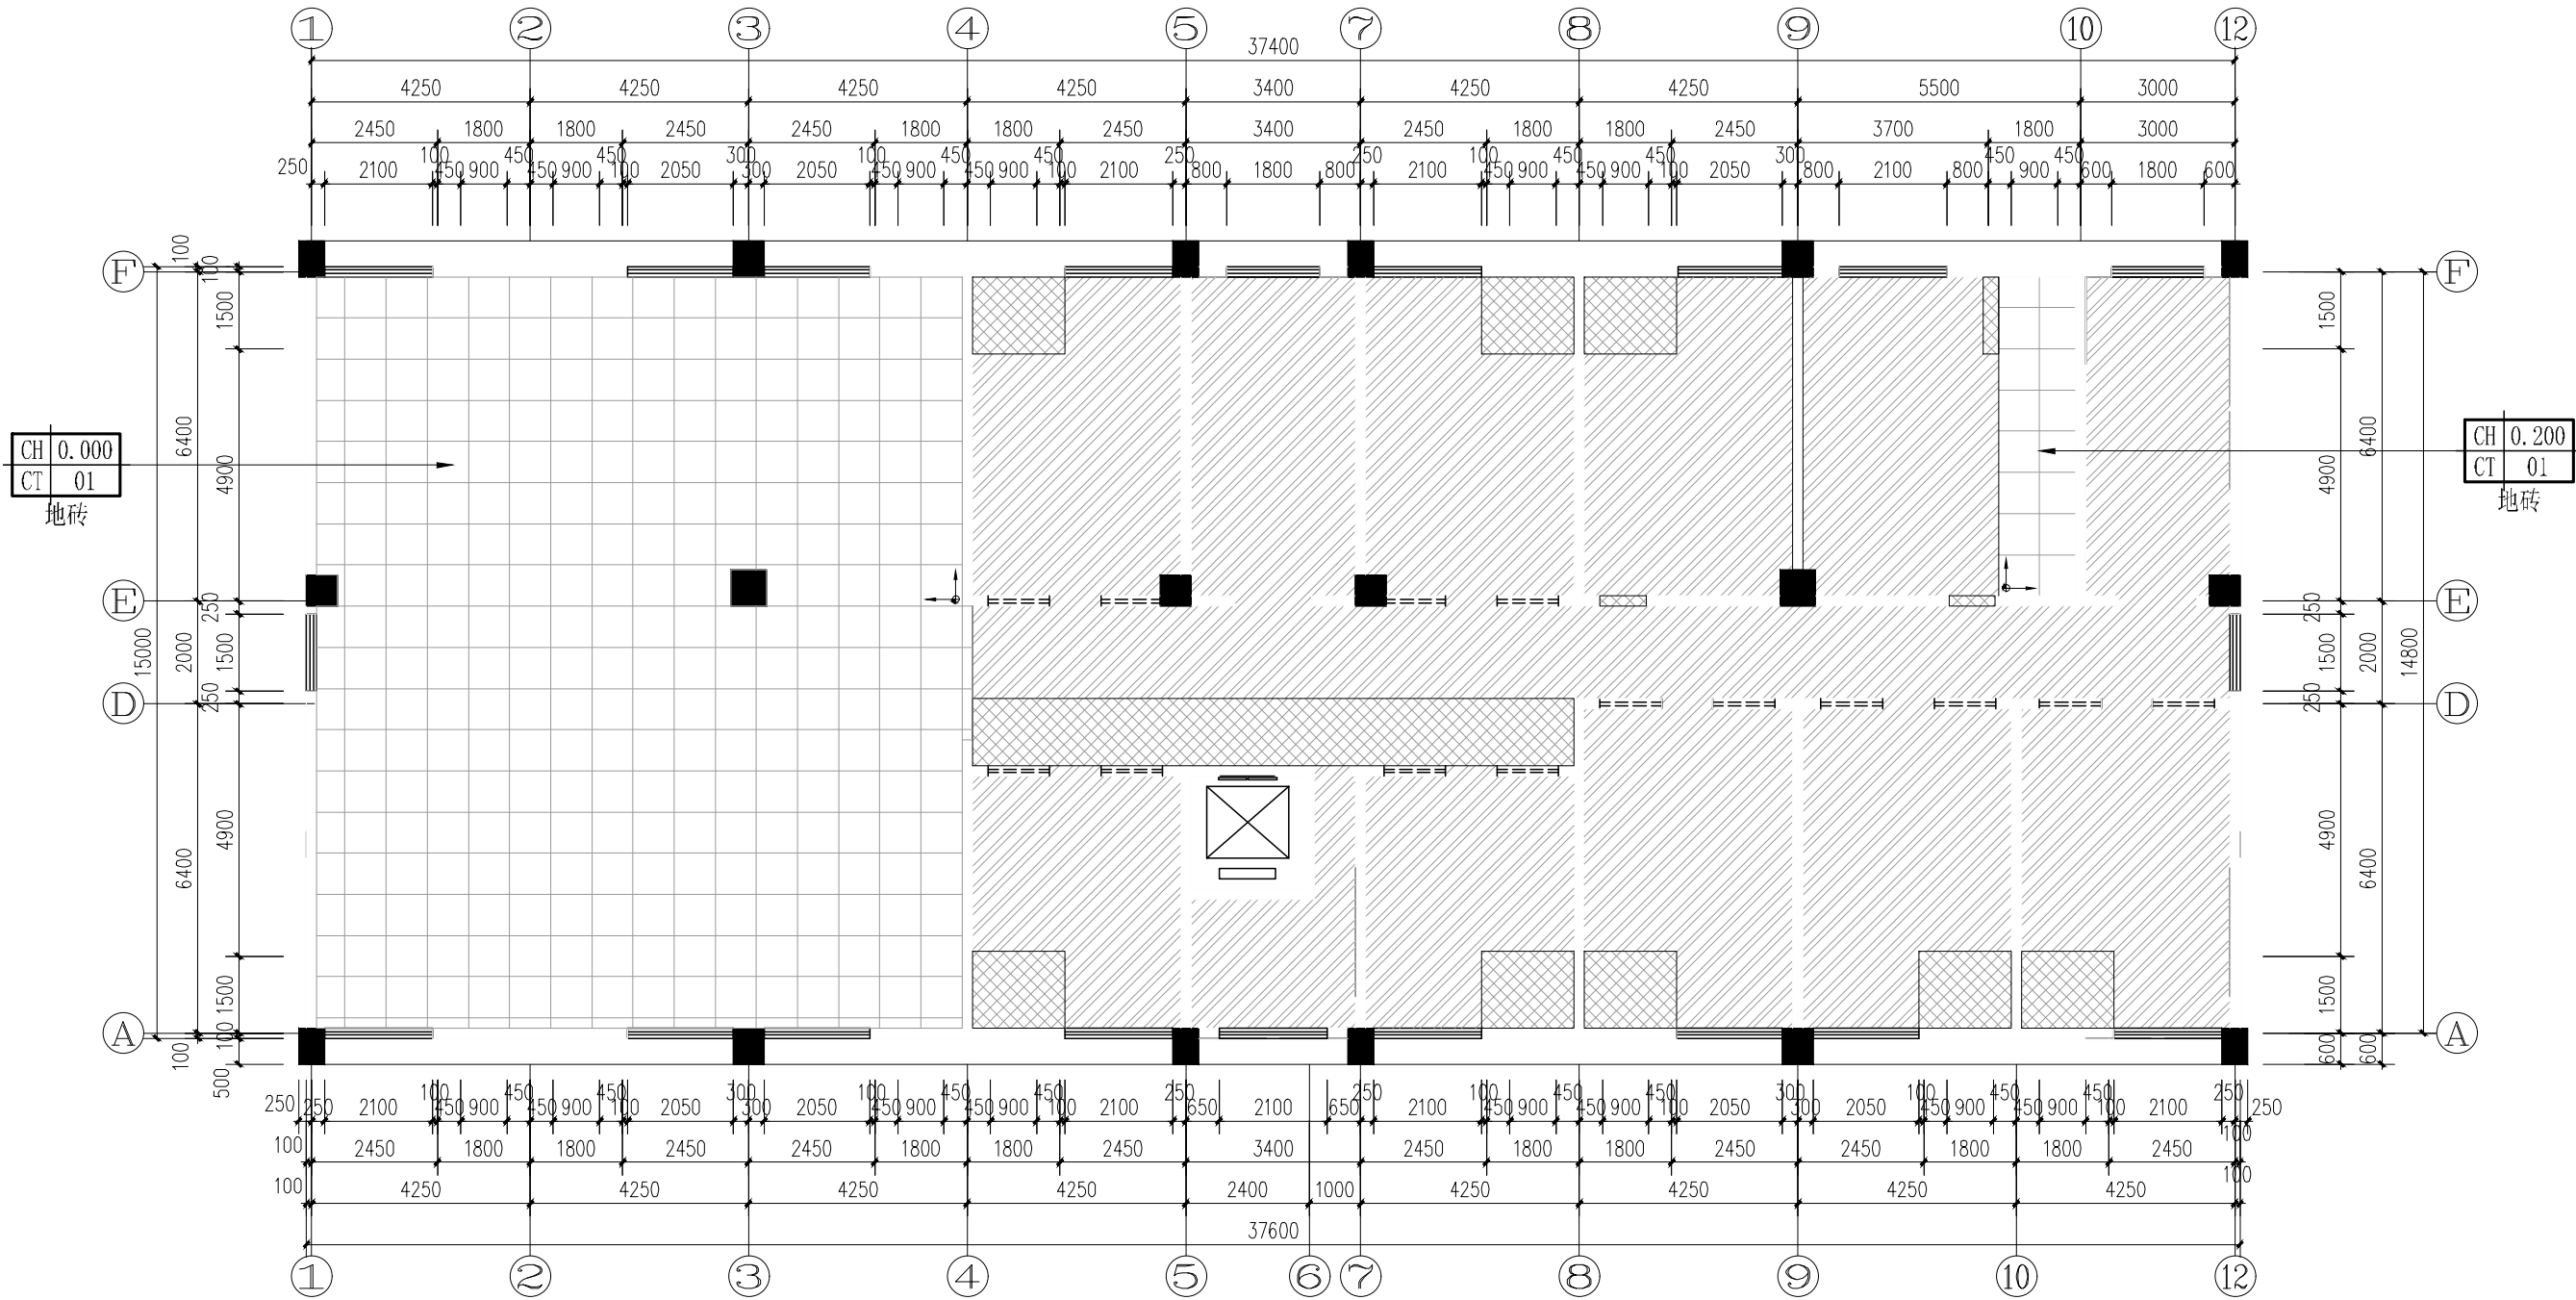


三层地面铺装图1:100

TREEONE DECORA TION

广西一棵树装饰工程有限公司 GUANG XI TREEONE DECORA YION	ADDRESS 地址: 南宁市金浦路22号名都大厦	此图及设计全属一棵树装饰工程有限公司拥有。 THIS DRAWING AND DESIGN REMAIN THE PROPERTY OF TREEONE DECORA TION. 此图非比例图则, 施工尺寸以工地量度为准。 DO NOT SCALE DRAWING.ALL DIMENSIONS SHOULD BE VERIFIED ON SITE.	单位出图专用章盖章	DEVELOPER 建设单位	NAME OF DRAWING 图纸名称	NAME OF PROJECT 项目名称	CHECKED BY 审核: 庄子现	SCALE 比例: 1:100 @A2
	TEL. 电话: 0771-5326066			广西轻工业科学技术 研究所有限公司	三层地面铺装图	综合楼二楼至三楼办公室改造	DRAWING 设计: 庄子现	DATE 日期: 2022.09
	JOB NO. 项目编号: FAX 传真: 0771-5320042						DRAWN BY 制图: 宁锋	DRAWING NO图号: P3-04


图例:	说 明
	底墙体
	烧结页岩多孔砖(孔洞率不大于35%, 砖内孔洞内径不大于22mm)上层梁/板底(具体厚度见图)耐火极限为3.0h
	注: 1. 200厚砌至上层梁/板底 2. 新砌砖墙需按建筑施1.规范做构造柱及过梁.

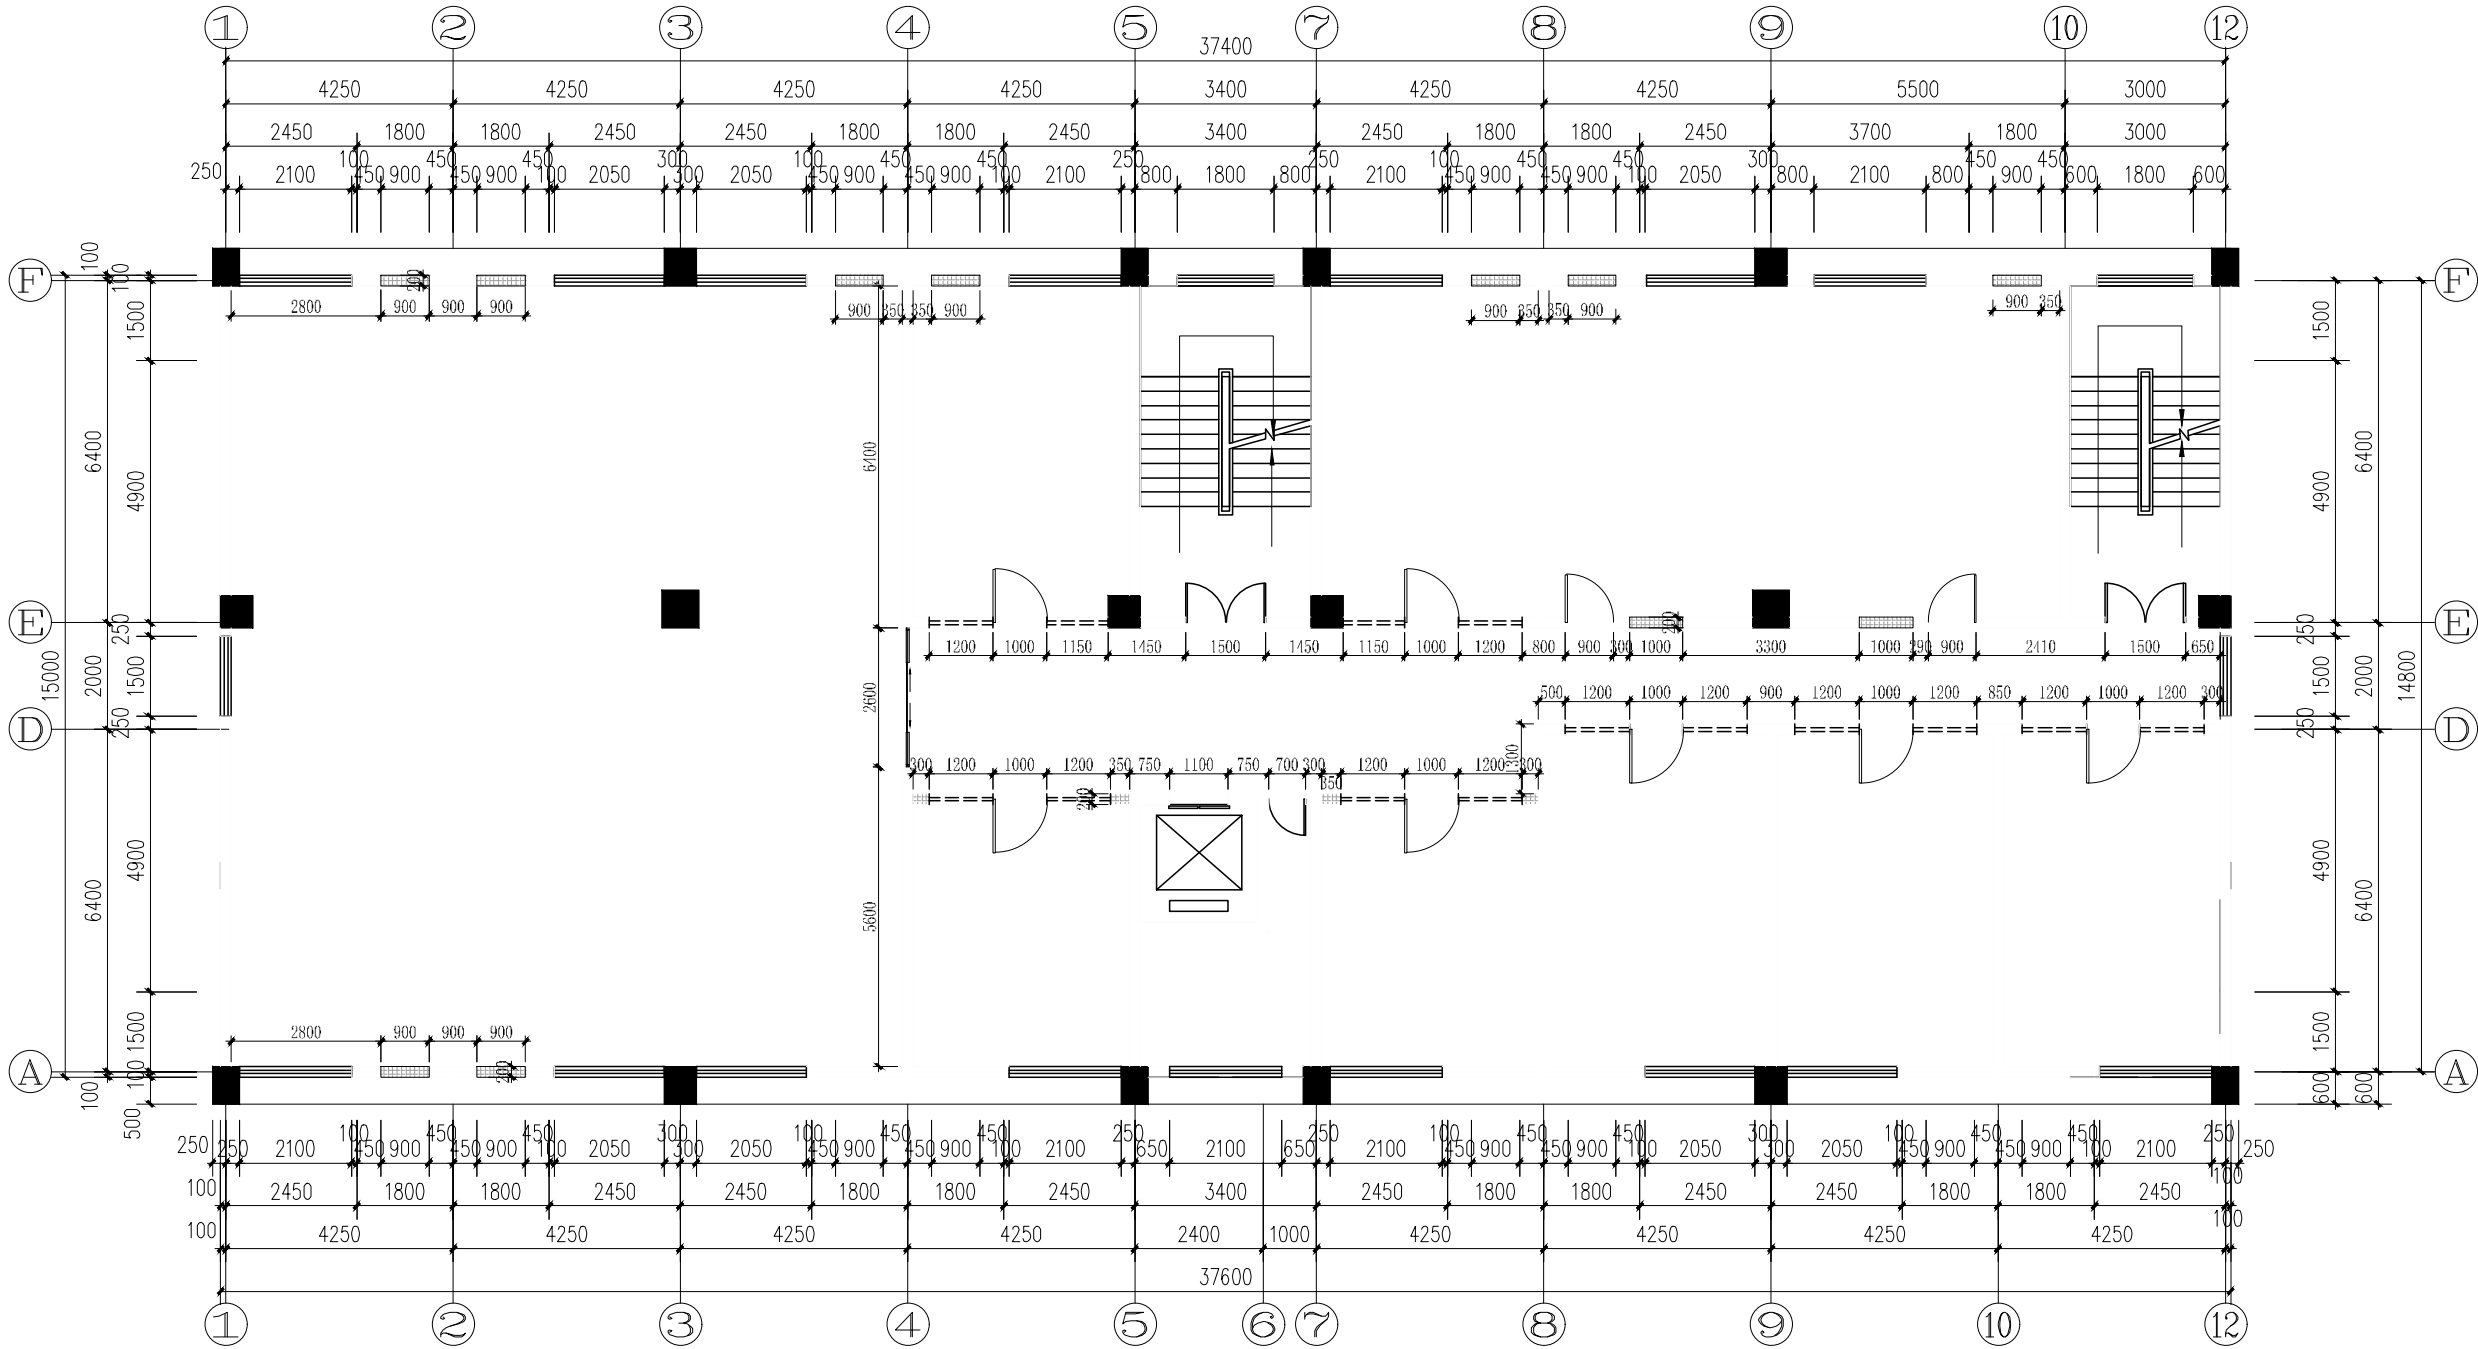

三层墙体定位图1:100


TREEONE DECORA TION

广西一棵树装饰工程有限公司 GUANG XI TREEONE DECORA YION	ADDRESS 地址: 南宁市金浦路22号名都大厦	此图及设计全属一棵树装饰工程有限公司拥有。 THIS DRAWING AND DESIGN REMAIN THE PROPERTY OF TREEONE DECORA TION. 此图非比例图则，施工尺寸以工地量度为准。 DO NOT SCALE DRAWING.ALL DIMENSIONS SHOULD BE VERIFIED ON SITE.	单位出图专用章盖章	DEVELOPER 建设单位	NAME OF DRAWING 图纸名称	NAME OF PROJECT 项目名称	CHECKED BY 审核: 庄子现	SCALE 比例: 1:100 @A2
	TEL. 电话: 0771-5326066			广西轻工业科学技术 研究所有限公司	三层墙体定位图	综合楼二楼至三楼办公室改造	DRAWING 设计: 庄子现	DATE 日期: 2022.09
	JOB NO. 项目编号:						DRAWN BY 制图: 宁锋	DRAWING NO图号: P3-05

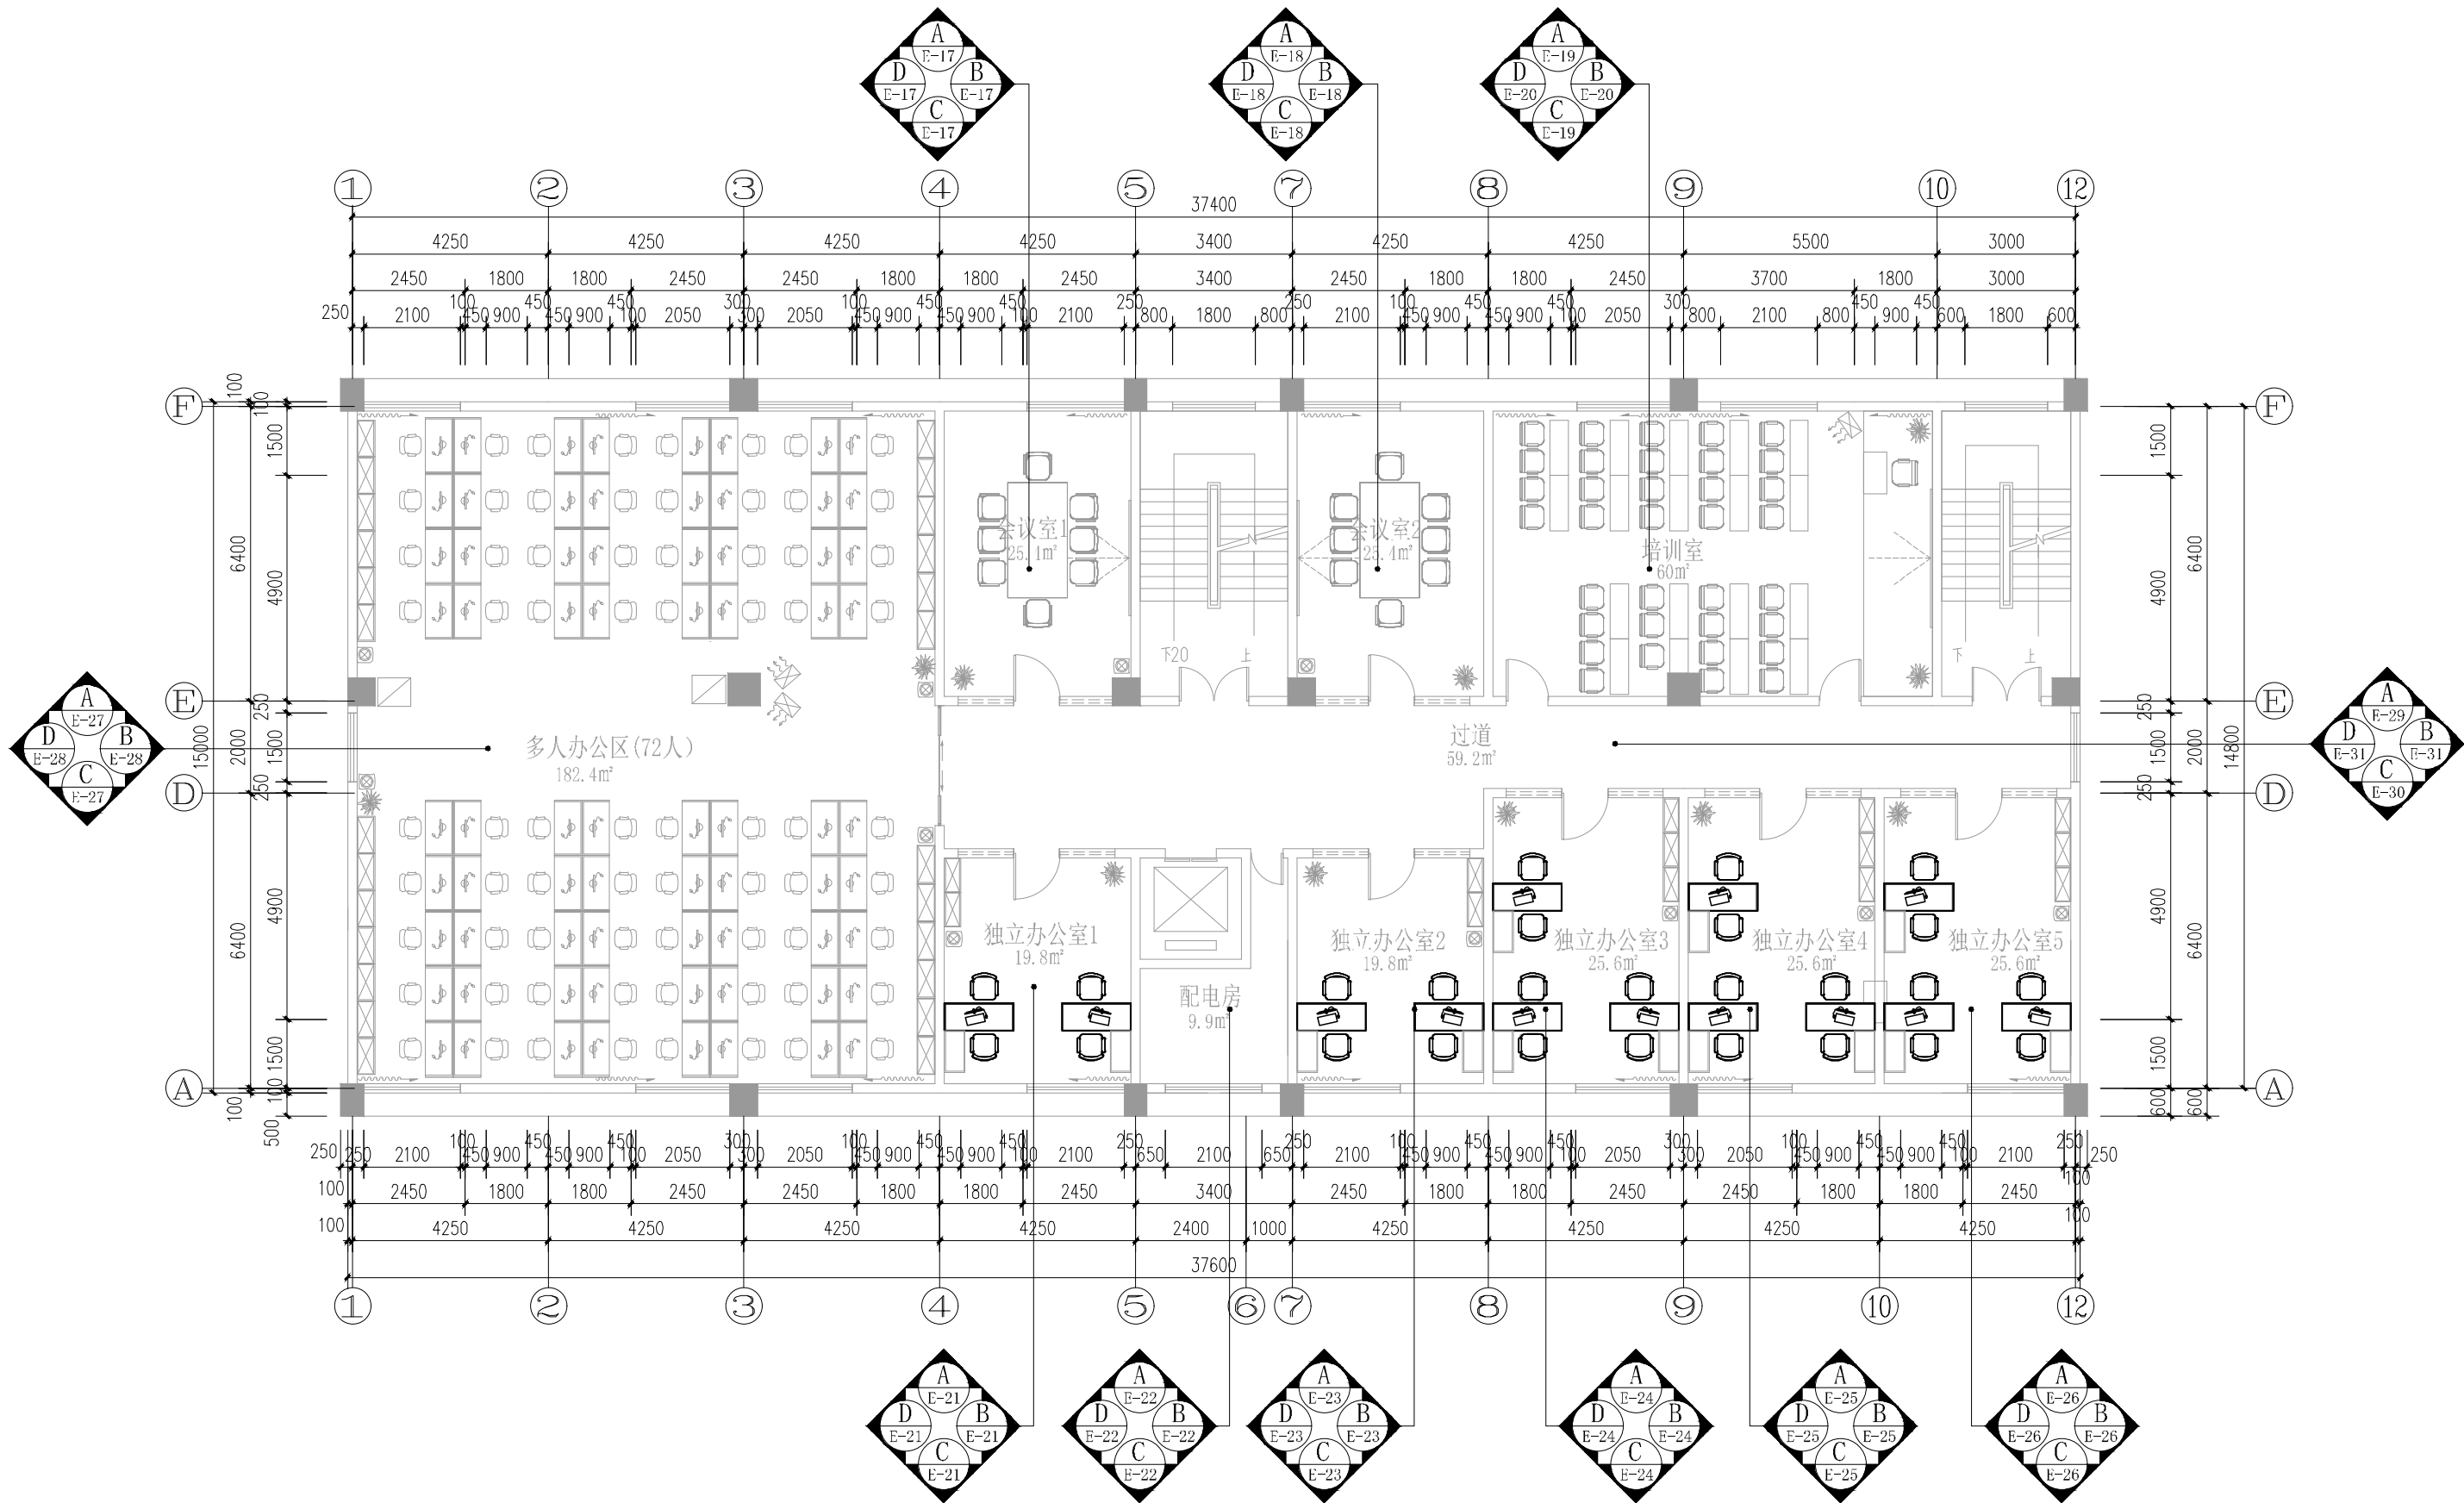


三层立面索引图1:100


TREEONE DECORA TION									
广西一棵树装饰工程有限公司 GUANG XI TREEONE DECORA YION JOB NO. 项目编号:	ADDRESS 地址: 南宁市金浦路22号名都大厦	此图及设计全属一棵树装饰工程有限公司拥有。 THIS DRAWING AND DESIGN REMAIN THE PROPERTY OF TREEONE DECORA TION. 此图非比例图则, 施工尺寸以工地量度为准。 DO NOT SCALE DRAWING. ALL DIMENSIONS SHOULD BE VERIFIED ON SITE.	单位出图专用章盖章	DEVELOPER 建设单位	NAME OF DRAWING 图纸名称	NAME OF PROJECT 项目名称	CHECKED BY 审核: 庄子现	SCALE 比例: 1:100 @A2	
	TEL. 电话: 0771-5326066			广西轻工业科学技术 研究所有限公司	三层立面索引图	综合楼二楼至三楼办公室改造	DRAWING 设计: 庄子现	DATE 日期: 2022.09	
	FAX 传真: 0771-5320042						DRAWN BY 制图: 宁锋	DRAWING NO图号: P3-06	

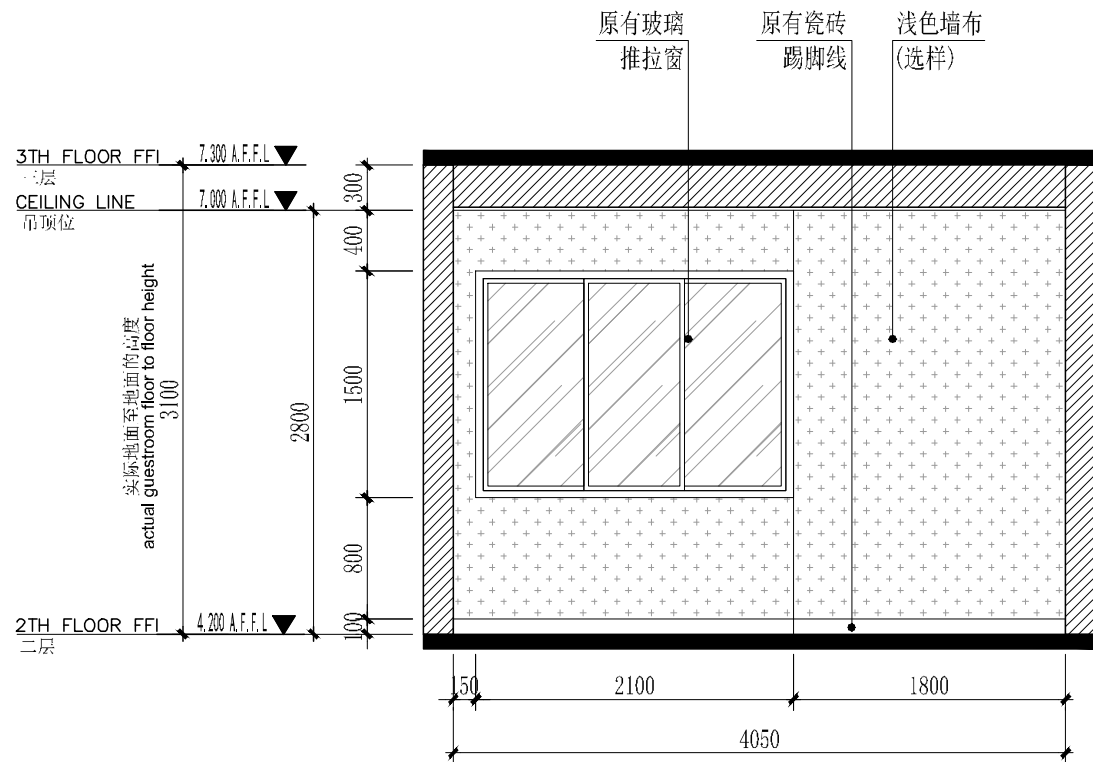


值班休息室1A立面图 1:50

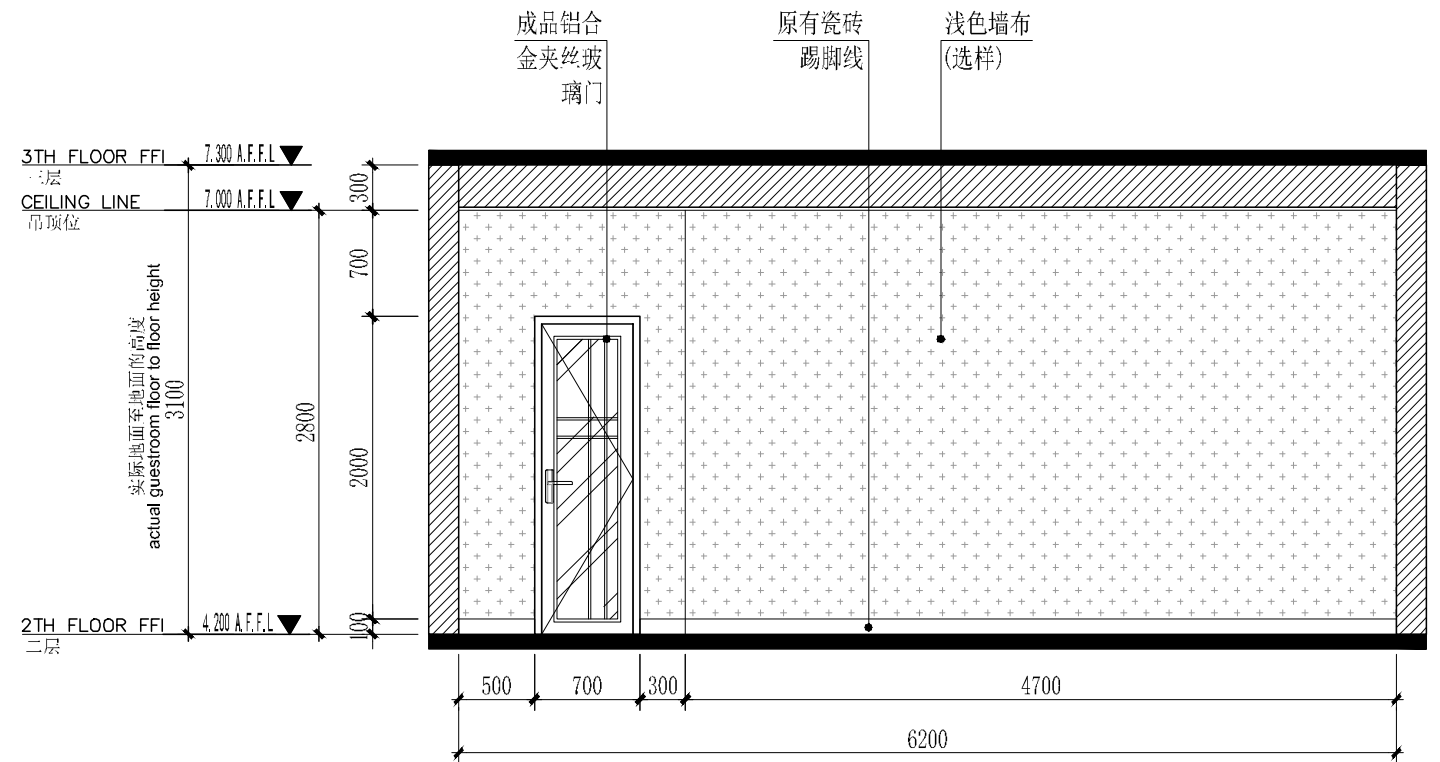

值班休息室1B立面图 1:50




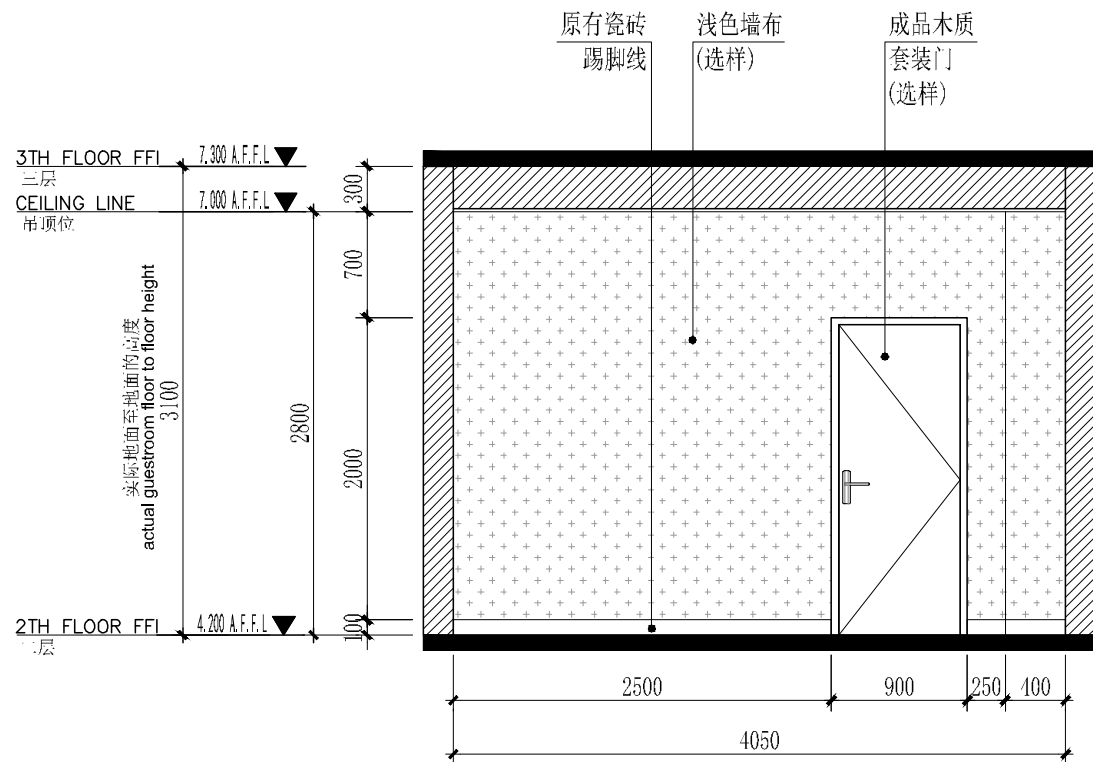


值班休息室1C立面图 1:50

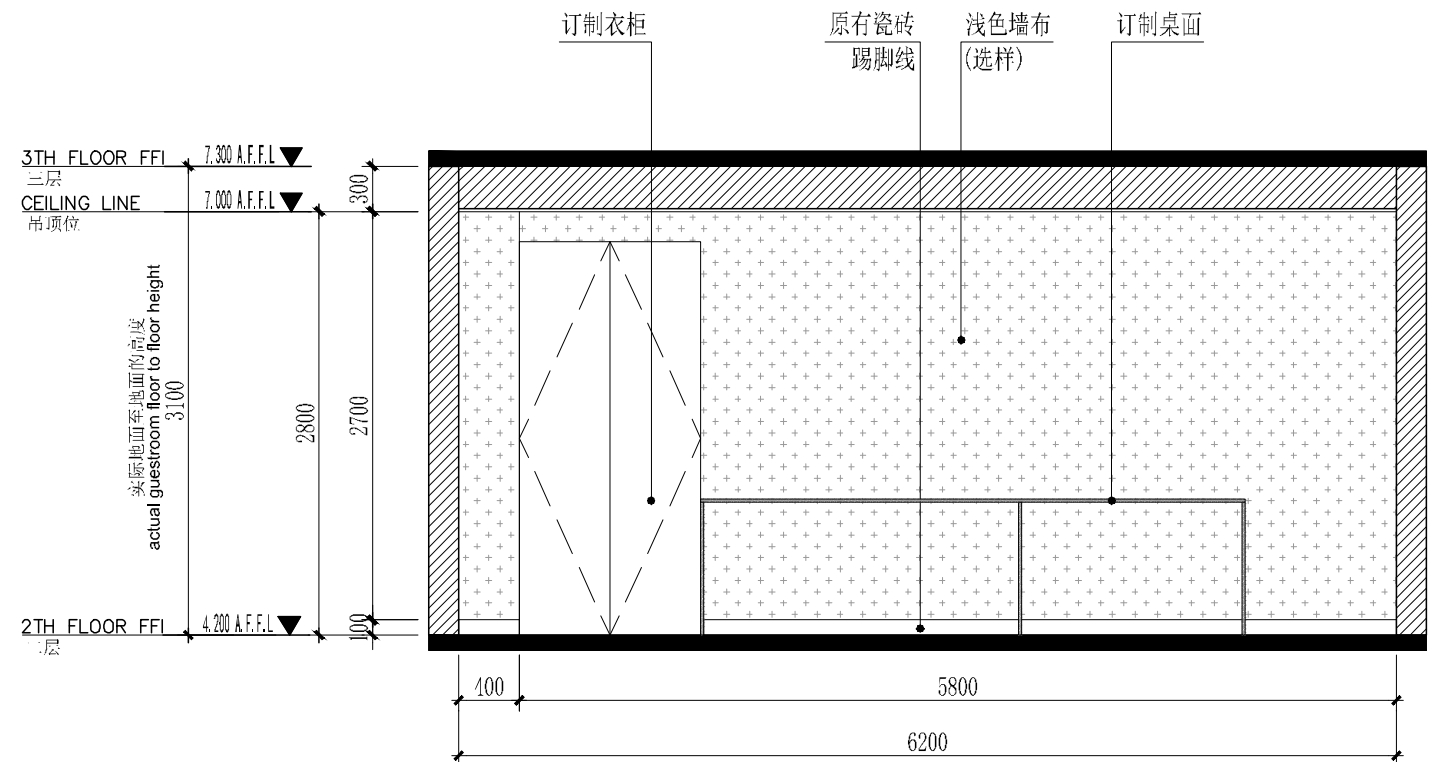


值班休息室1D立面图 1:50

广西一棵树装饰工程有限责任公司 GUANG XI TREEONE DECORA TION JOB NO. 项目编号:	ADDRESS 地址: 南宁市金浦路22号名都大厦	此图及设计全属一棵树装饰工程有限公司拥有。 THIS DRAWING AND DESIGN REMAIN THE PROPERTY OF TREEONE DECORA TION. 此图非比例图则, 施工尺寸以工地量度为准。 DO NOT SCALE DRAWING. ALL DIMENSIONS SHOULD BE VERIFIED ON SITE.	单位出图专用章盖章	DEVELOPER 建设单位	NAME OF DRAWING 图纸名称	NAME OF PROJECT 项目名称	CHECKED BY 审核: 庄子现	SCALE 比例: 1:50 @A3
	TEL 电话: 0771-5326066			广西轻工业科学技术 研究所有限公司	值班休息室1A、B、C、D立面图	综合楼二楼至三楼办公室改造	DRAWING 设计: 庄子现	DATE 日期: 2022.09
	FAX 传真: 0771-5320042						DRAWN BY 制图: 宁锋	DRAWING 图号: E-01

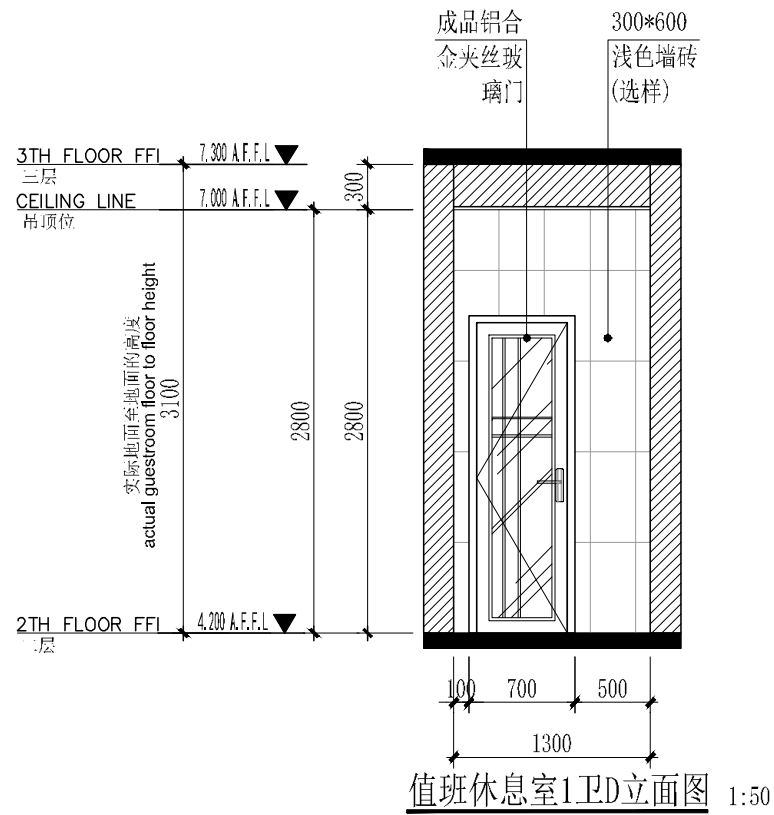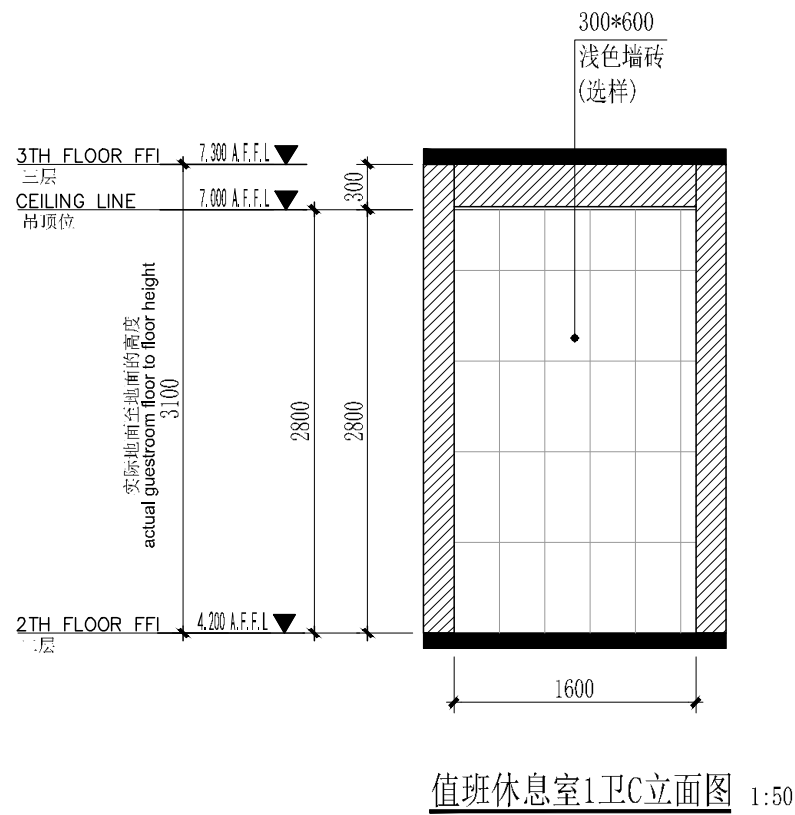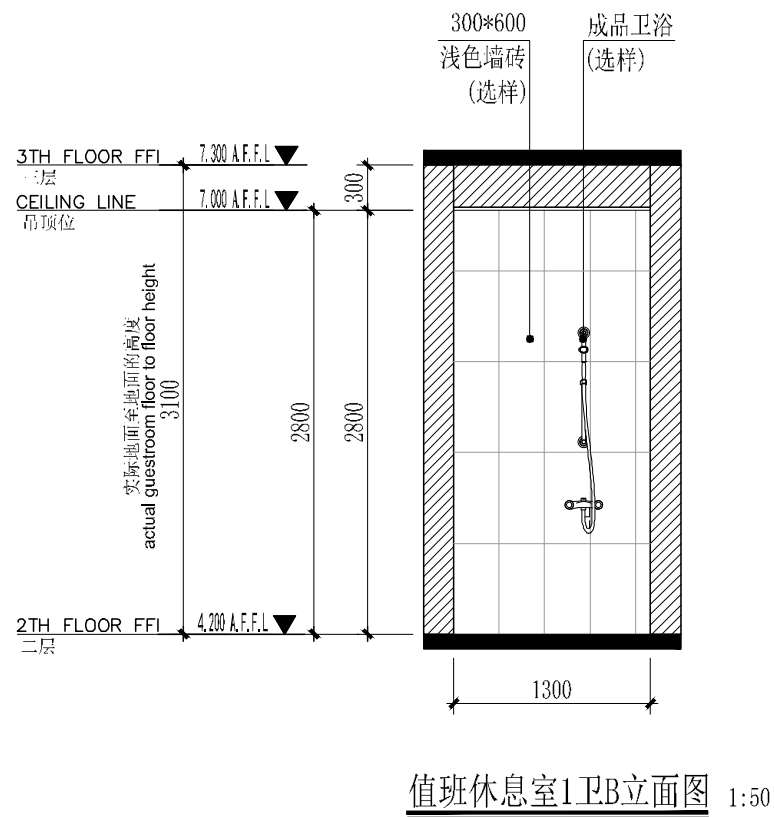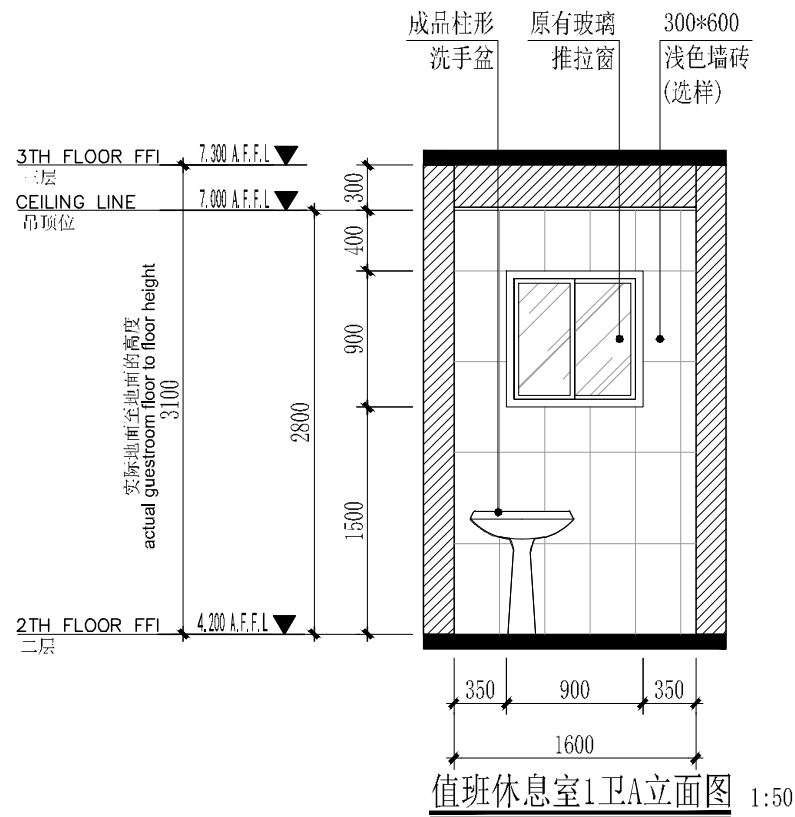


TREEONE DECORA TION


广西一棵树装饰工程有限公司 GUANG XI TREEONE DECORA YION	ADDRESS 地址: 南宁市金浦路22号名都大厦	此图及设计全属一棵树装饰工程有限公司拥有。 THIS DRAWING AND DESIGN REMAIN THE PROPERTY OF TREEONE DECORA TION. 此图非比例图则，施工尺寸以工地量度为准。 DO NOT SCALE DRAWING. ALL DIMENSIONS SHOULD BE VERIFIED ON SITE.	单位出图专用章盖章	DEVELOPER 建设单位	NAME OF DRAWING 图纸名称	NAME OF PROJECT 项目名称	CHECKED BY 审核: 庄子现	SCALE 比例: 1:50 @A3
	TEL. 电话: 0771-5326066			广西轻工业科学技术 研究所有限公司	值班休息室1卫A、B、C、D立面图综合楼二楼至三楼办公室改造		DRAWING 设计: 庄子现	DATE 日期: 2022.09
	JOB NO. 项目编号:						DRAWN BY 制图: 宁锋	DRAWING NO图号: E-02

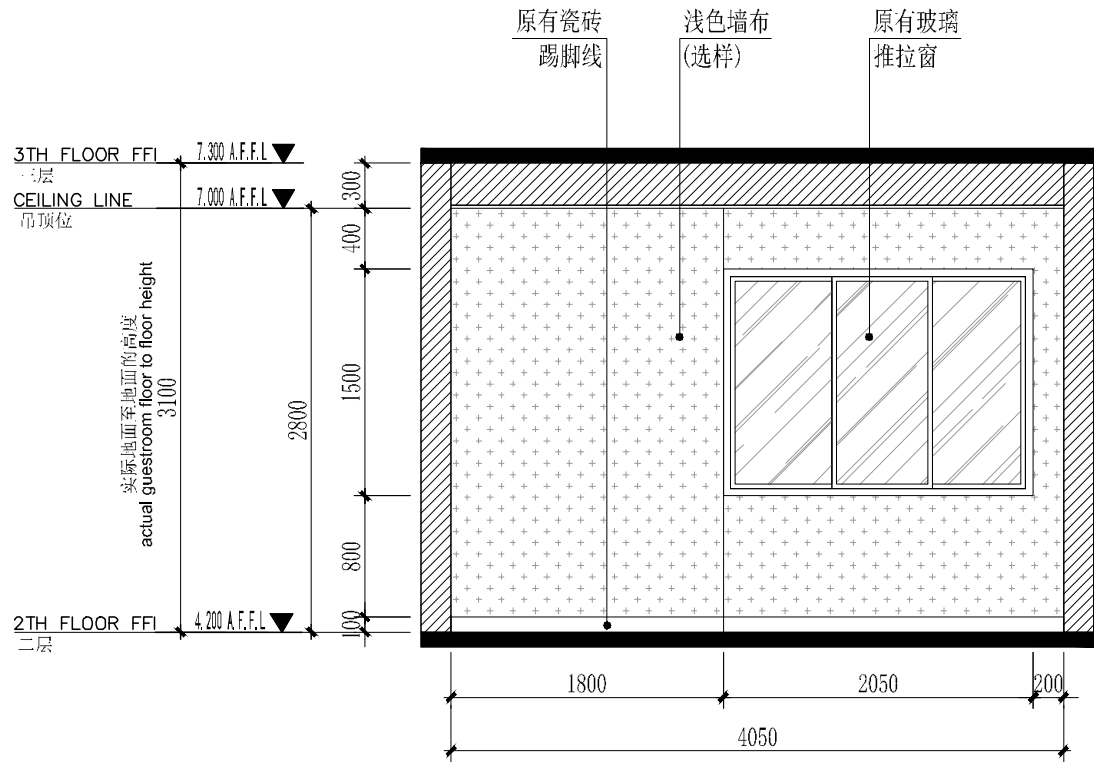


值班休息室2A立面图 1:50

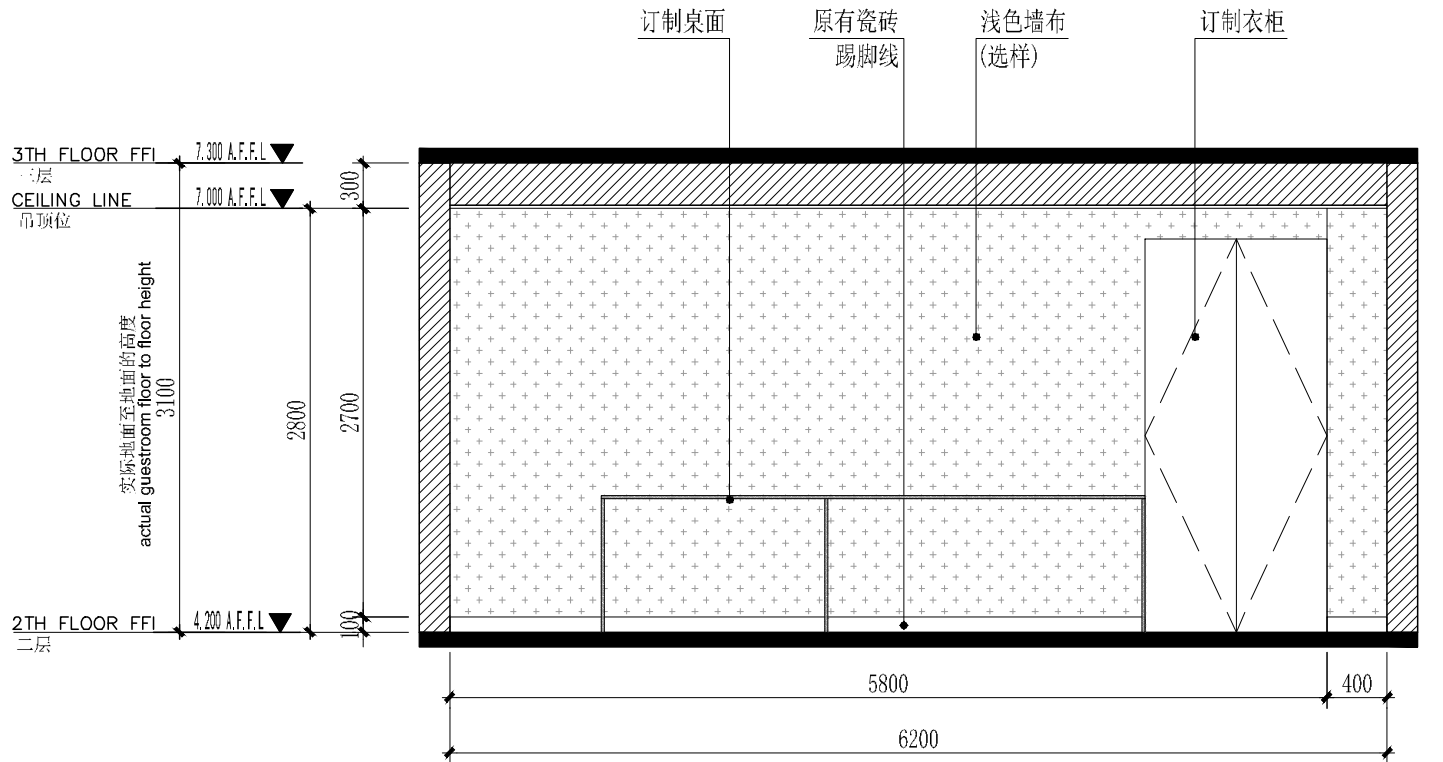

值班休息室2B立面图 1:50

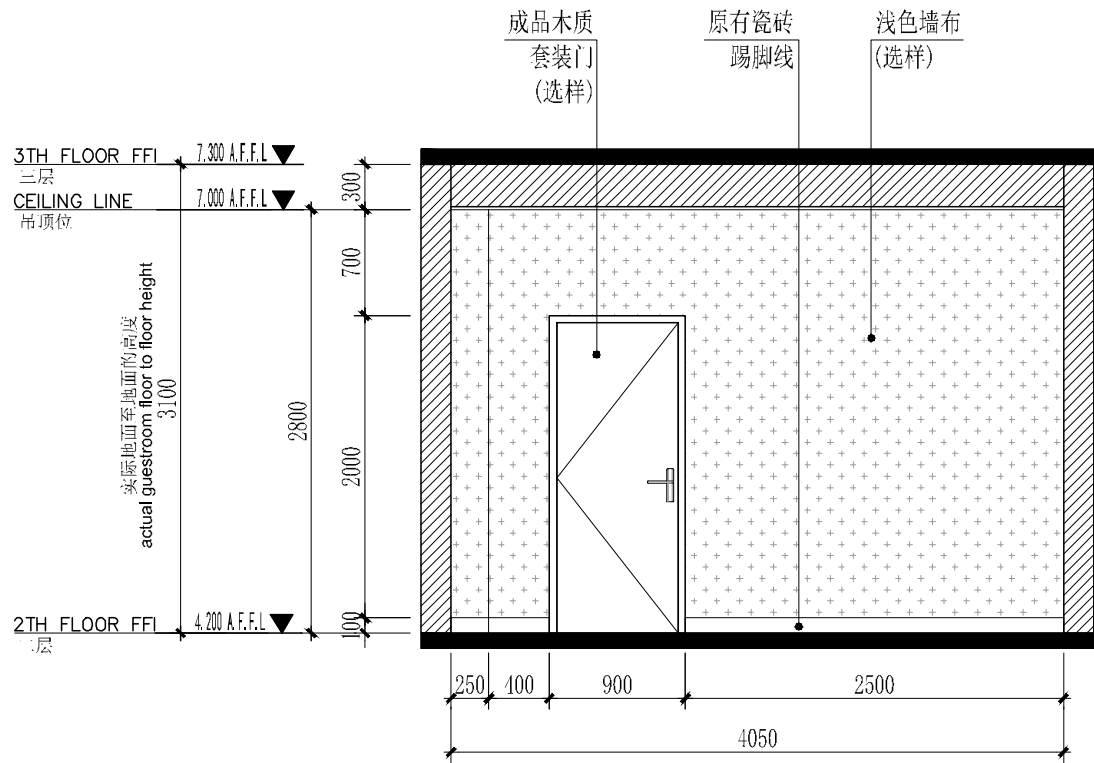





值班休息室2C立面图 1:50

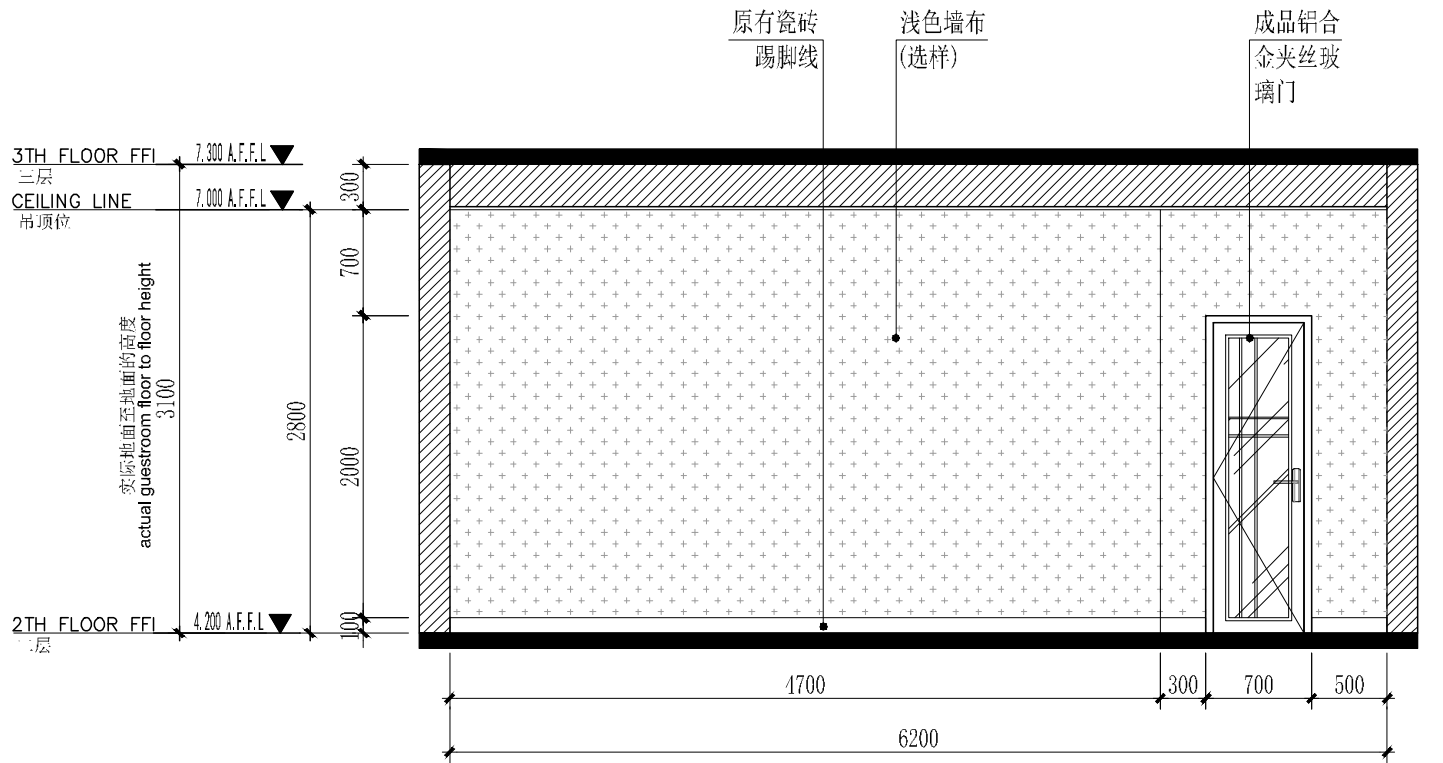

值班休息室2D立面图 1:50


TREEONE DECORATION

广西一棵树装饰工程有限责任公司 GUANGXI TREEONE DECORATION YION	ADDRESS 地址: 南宁市金浦路22号名都大厦	此图及设计全属一棵树装饰工程有限公司拥有。 THIS DRAWING AND DESIGN REMAIN THE PROPERTY OF TREEONE DECORATION. 此图非比例图则, 施工尺寸以工地量度为准。 DO NOT SCALE DRAWING. ALL DIMENSIONS SHOULD BE VERIFIED ON SITE.	单位出图专用章盖章	DEVELOPER 建设单位	NAME OF DRAWING 图纸名称	NAME OF PROJECT 项目名称	CHECKED BY 审核: 庄子现	SCALE 比例: 1:50 @A3
	TEL 电话: 0771-5326066			广西轻工业科学技术 研究所有限公司	值班休息室2A、B、C、D立面图	综合楼二楼至三楼办公室改造	DRAWING 设计: 庄子现	DATE 日期: 2022.09
	JOB NO. 项目编号:						DRAWN BY 制图: 宁锋	DRAWING NO图号: E-03

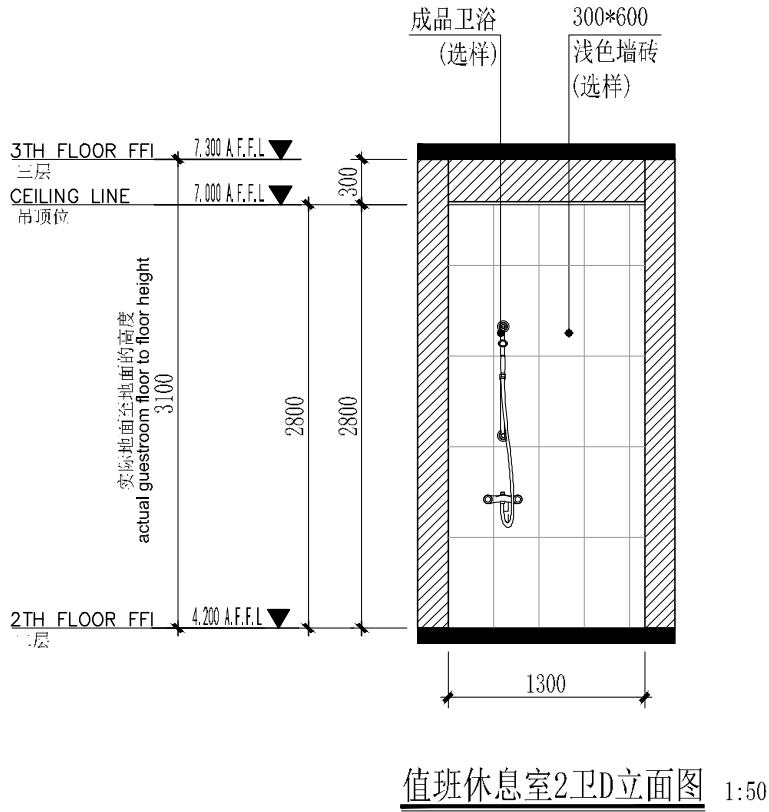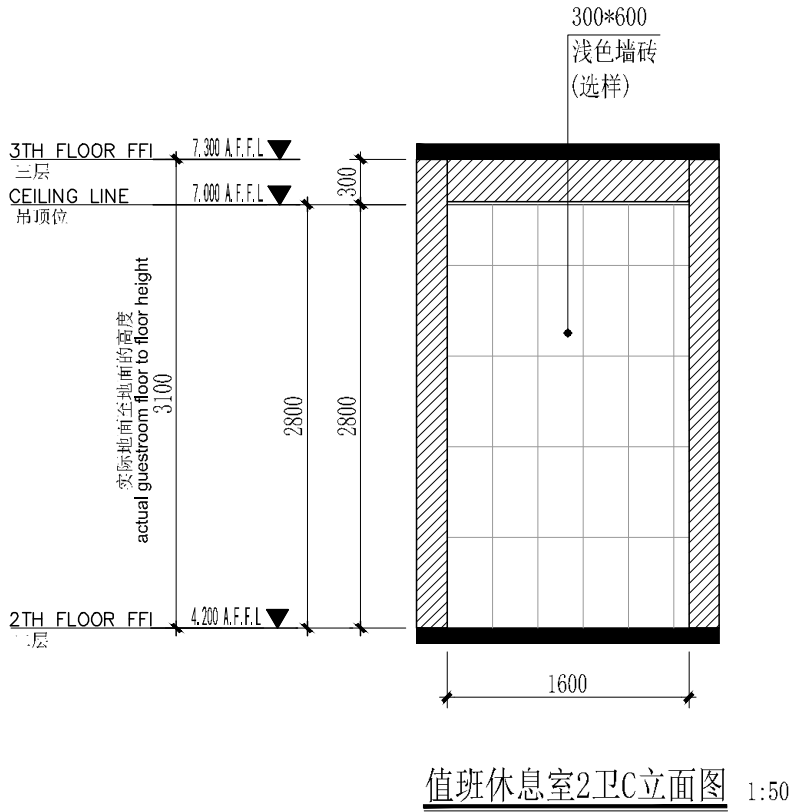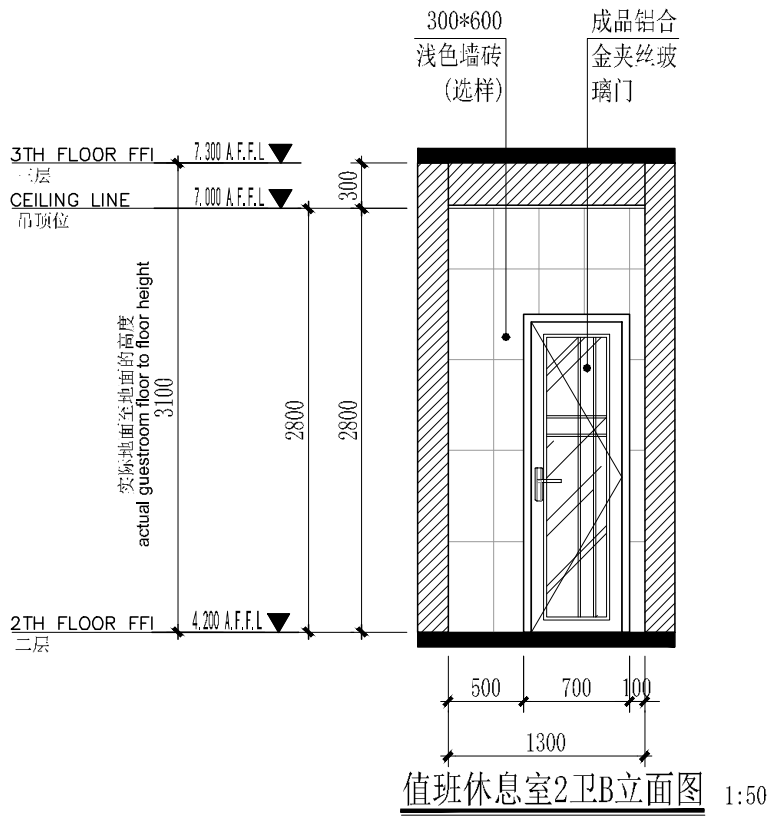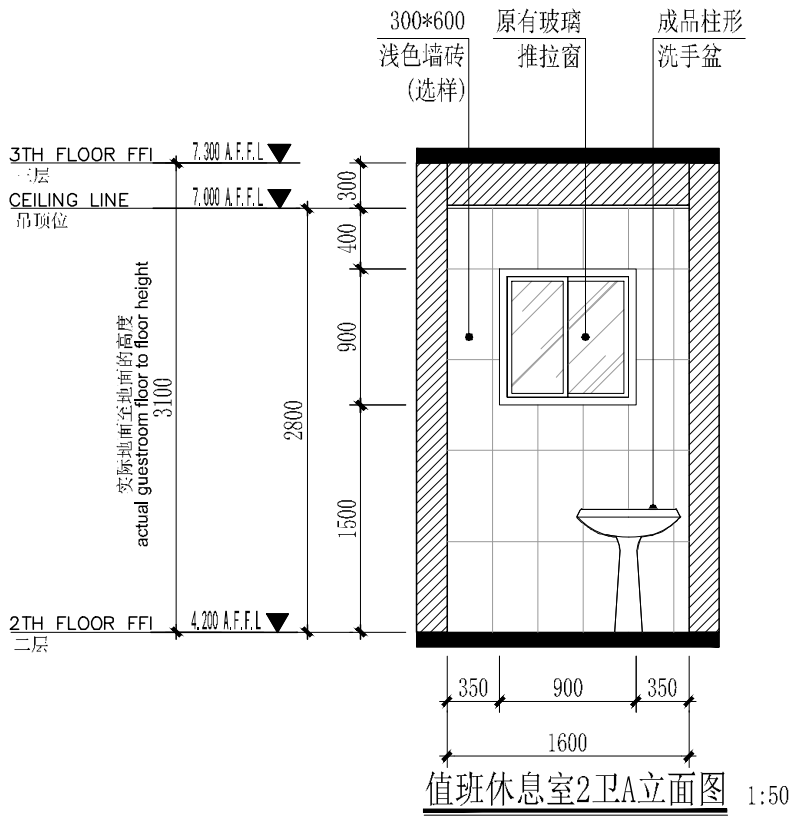


TREEONE DECORATION


广西一棵树装饰工程有限公司 GUANG XI TREEONE DECORATION	ADDRESS 地址: 南宁市金浦路22号名都大厦	此图及设计全属一棵树装饰工程有限公司拥有。 THIS DRAWING AND DESIGN REMAIN THE PROPERTY OF TREEONE DECORATION. 此图非比例图则, 施工尺寸以工地量度为准。 DO NOT SCALE DRAWING. ALL DIMENSIONS SHOULD BE VERIFIED ON SITE.	单位出图专用章盖章	DEVELOPER 建设单位	NAME OF DRAWING 图纸名称	NAME OF PROJECT 项目名称	CHECKED BY 审核: 庄子现	SCALE 比例: 1:50 @A3
	TEL. 电话: 0771-5326066			广西轻工业科学技术 研究所有限公司	值班休息室2卫A、B、C、D立面图综合楼二楼至三楼办公室改造		DRAWING 设计: 庄子现	DATE 日期: 2022.09
	JOB NO. 项目编号:						DRAWN BY 制图: 宁锋	DRAWING NO. 图号: E-04

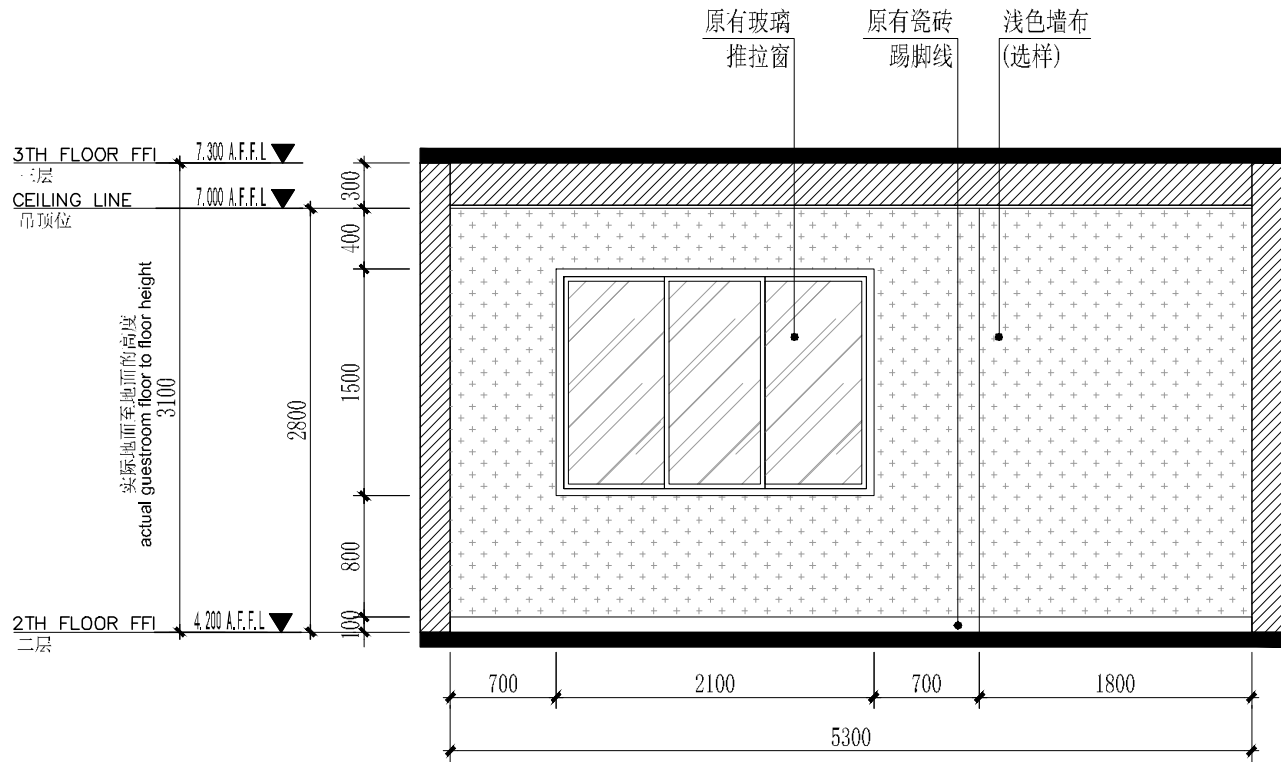


值班休息室3A立面图 1:50

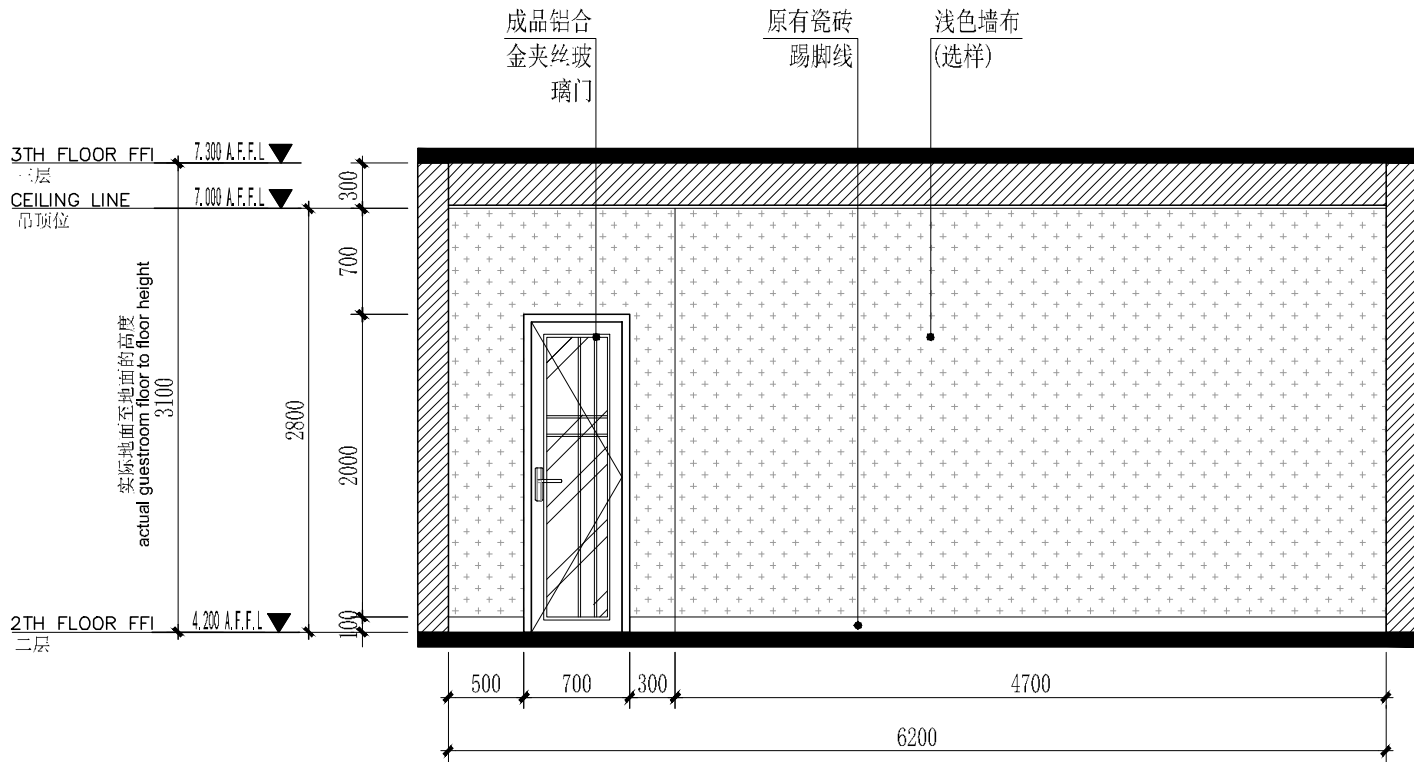

值班休息室3B立面图 1:50

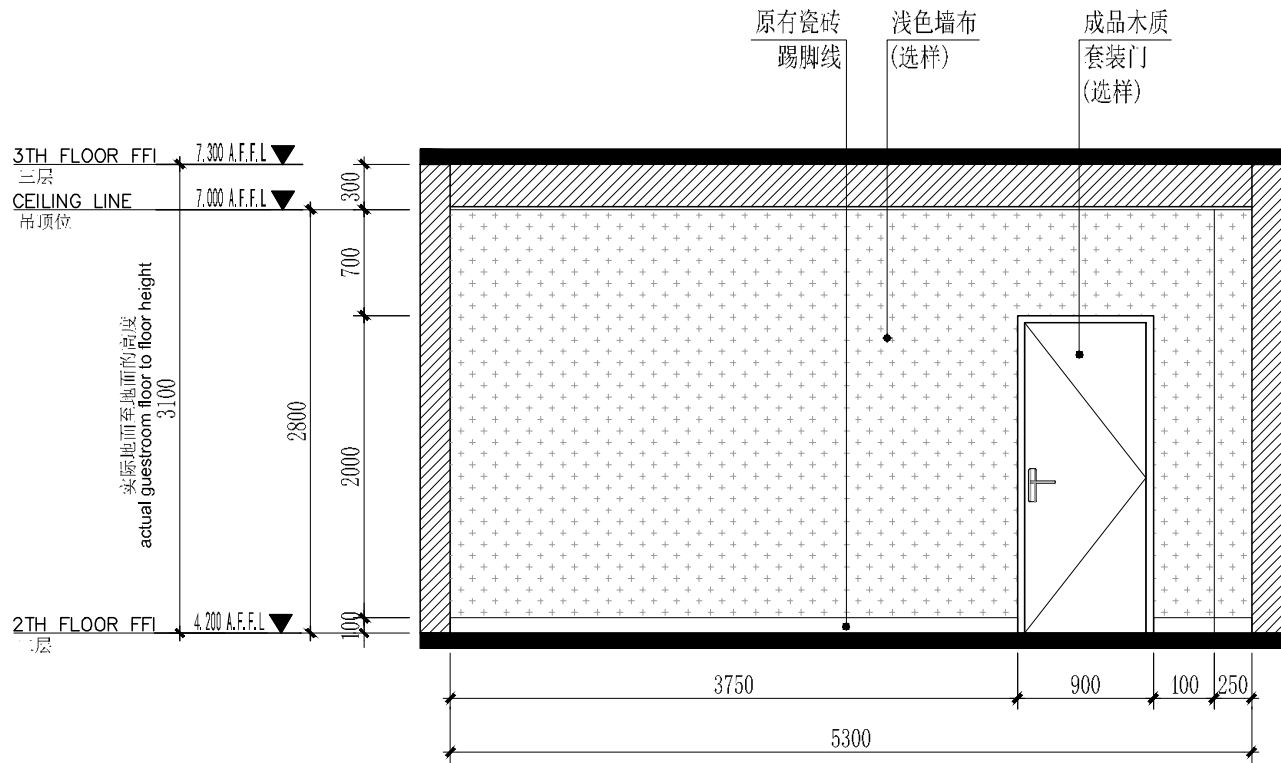





值班休息室3C立面图 1:50

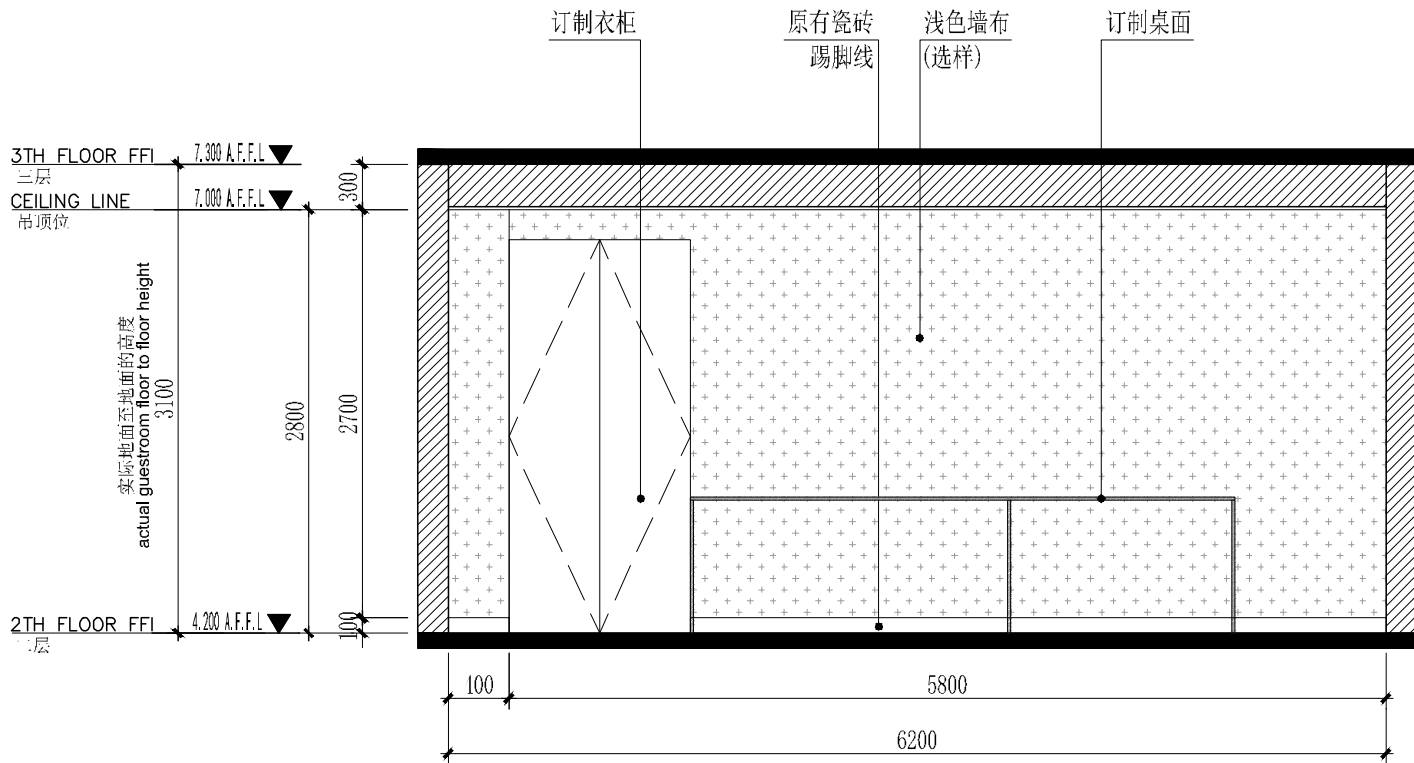

值班休息室3D立面图 1:50


TREEONE DECORATION

广西一棵树装饰工程有限公司 GUANGXI TREEONE DECORATION JOB NO. 项目编号:	ADDRESS 地址: 南宁市金浦路22号名都大厦 TEL. 电话: 0771-5326066	此图及设计全属一棵树装饰工程有限公司拥有。 THIS DRAWING AND DESIGN REMAIN THE PROPERTY OF TREEONE DECORATION. 此图非比例图则, 施工尺寸以工地量度为准。 DO NOT SCALE DRAWING. ALL DIMENSIONS SHOULD BE VERIFIED ON SITE.	单位出图专用章盖章	DEVELOPER 建设单位	NAME OF DRAWING 图纸名称	NAME OF PROJECT 项目名称	CHECKED BY 审核: 庄子现	SCALE 比例: 1:50 @A3
	FAX 传真: 0771-5320042			广西轻工业科学技术 研究所有限公司	值班休息室3A、B、C、D立面图	综合楼二楼至三楼办公室改造	DRAWING 设计: 庄子现	DATE 日期: 2022.09
							DRAWN BY 制图: 宁锋	DRAWING NO.图号: E-05

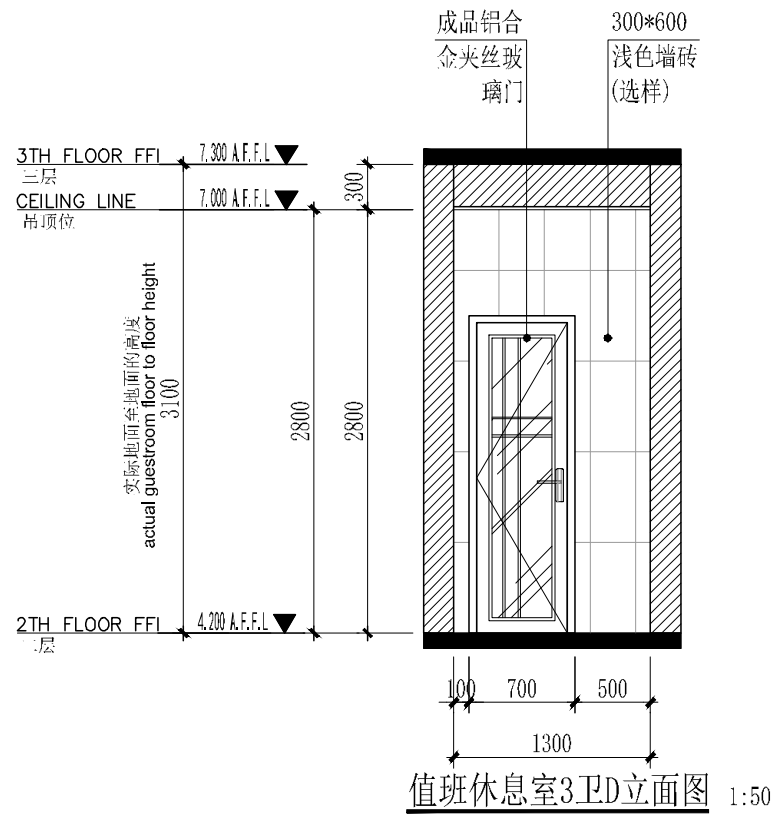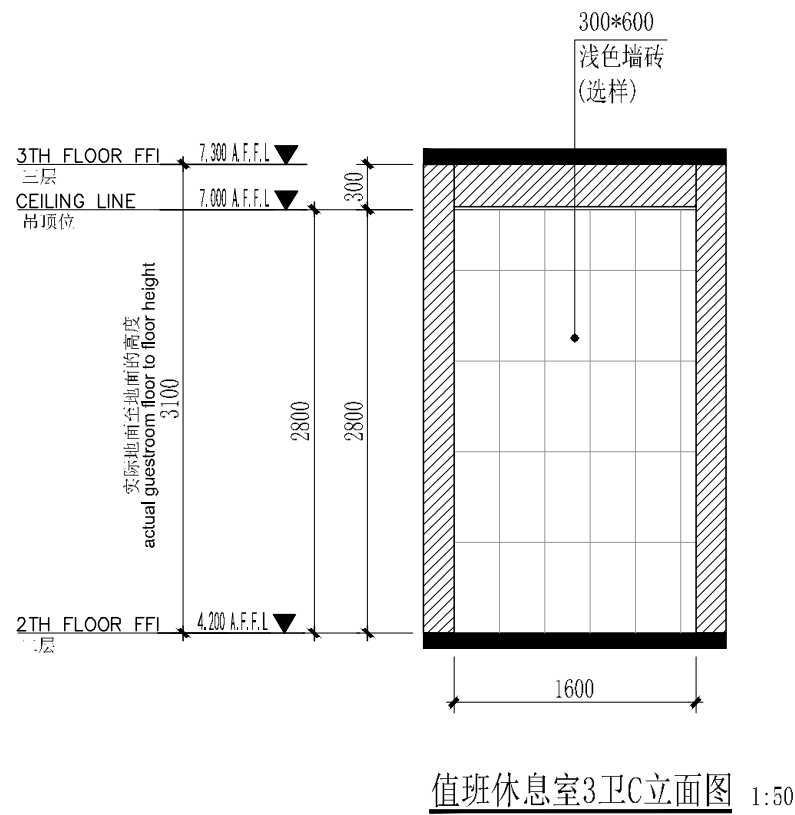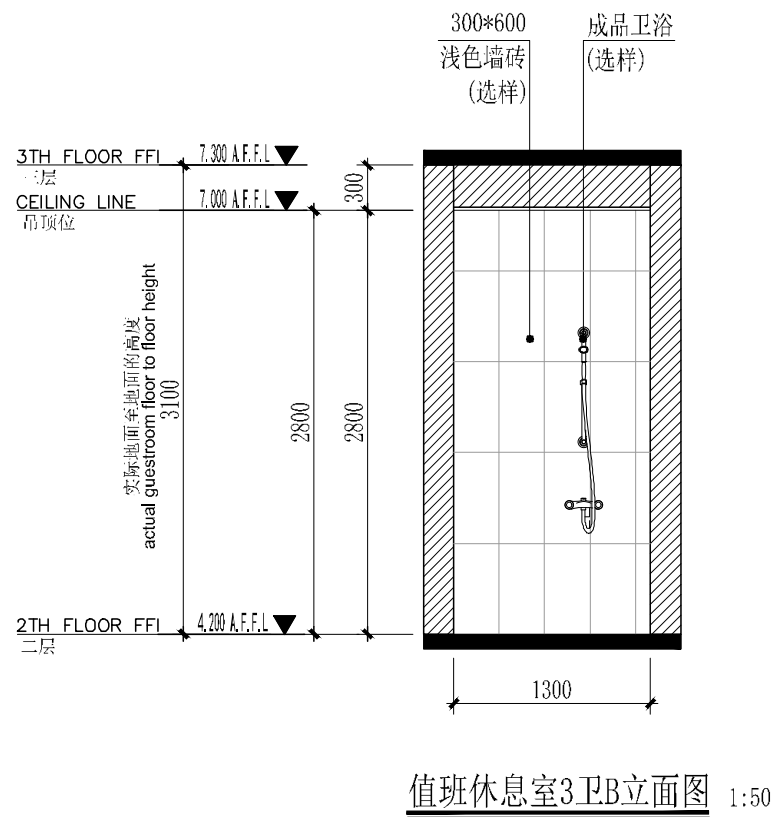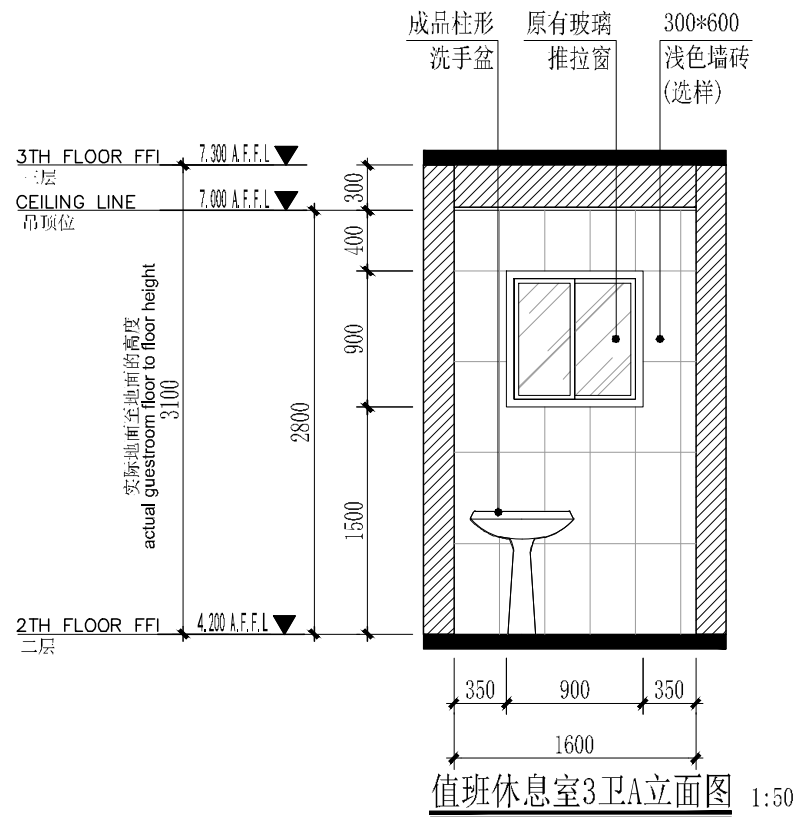


TREEONE DECORATION


广西一棵树装饰工程有限公司 GUANG XI TREEONE DECORATION JOB NO. 项目编号:	ADDRESS 地址: 南宁市金浦路22号名都大厦	此图及设计全属一棵树装饰工程有限公司拥有。 THIS DRAWING AND DESIGN REMAIN THE PROPERTY OF TREEONE DECORATION. 此图非比例图则, 施工尺寸以工地量度为准。 DO NOT SCALE DRAWING. ALL DIMENSIONS SHOULD BE VERIFIED ON SITE.	单位出图专用章盖章	DEVELOPER 建设单位	NAME OF DRAWING 图纸名称	NAME OF PROJECT 项目名称	CHECKED BY 审核: 庄子现	SCALE 比例: 1:50 @A3
	TEL. 电话: 0771-5326066			广西轻工业科学技术 研究所有限公司	值班休息室3卫A、B、C、D立面图	综合楼二楼至三楼办公室改造	DRAWING 设计: 庄子现	DATE 日期: 2022.09
	FAX 传真: 0771-5320042						DRAWN BY 制图: 宁锋	DRAWING NO. 图号: E-06

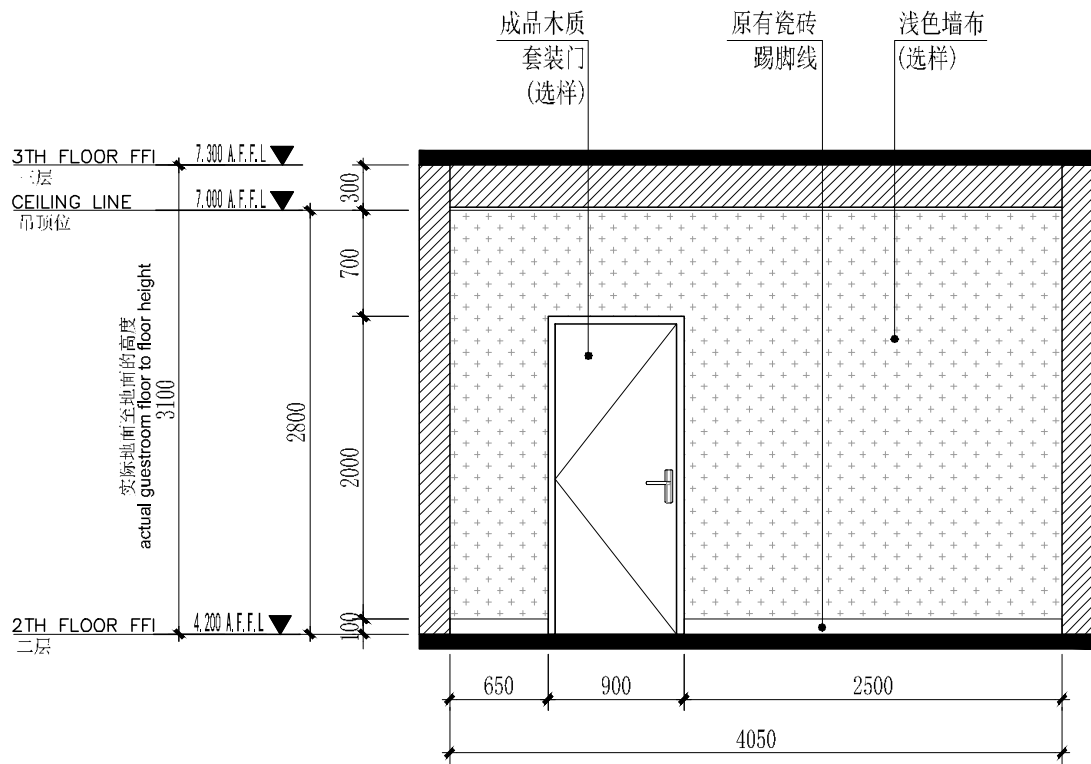


值班休息室4A立面图 1:50

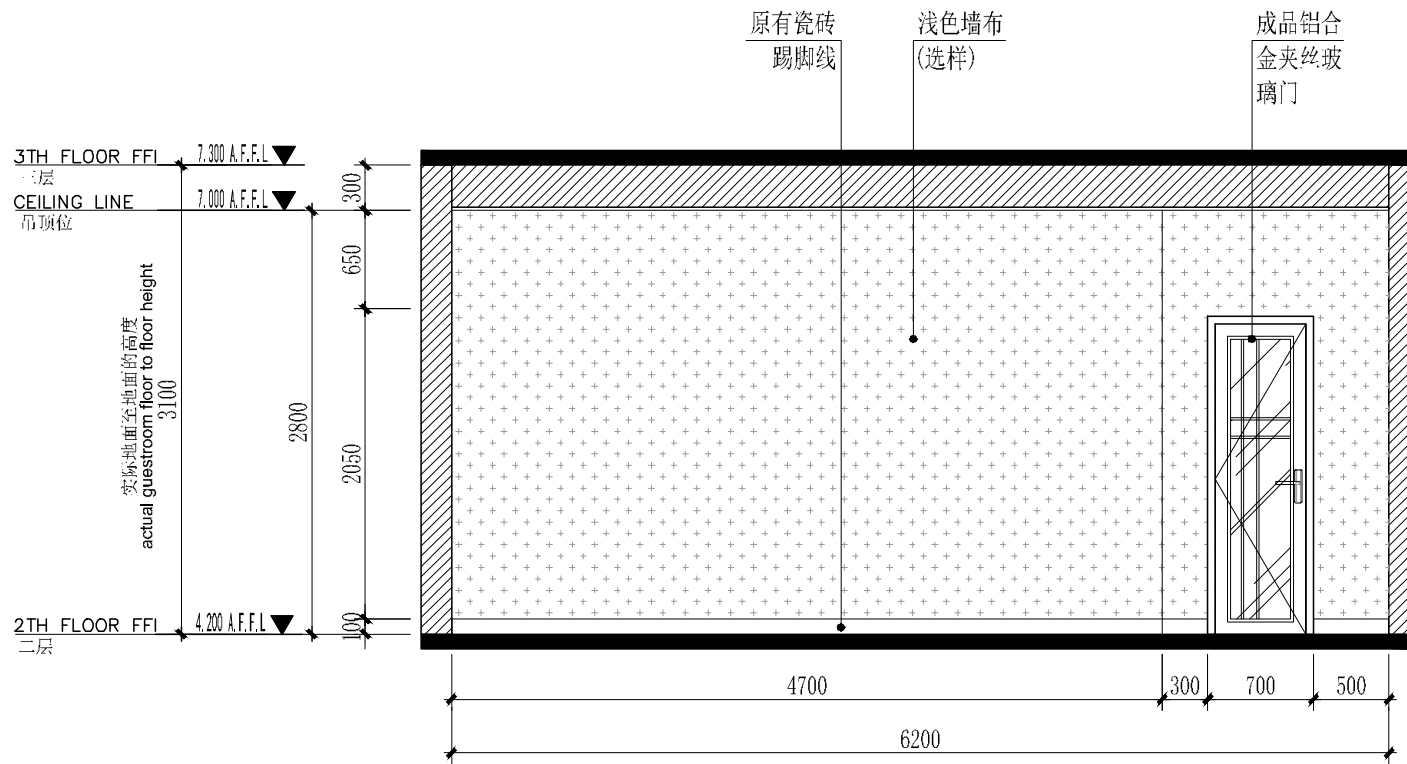

值班休息室4B立面图 1:50

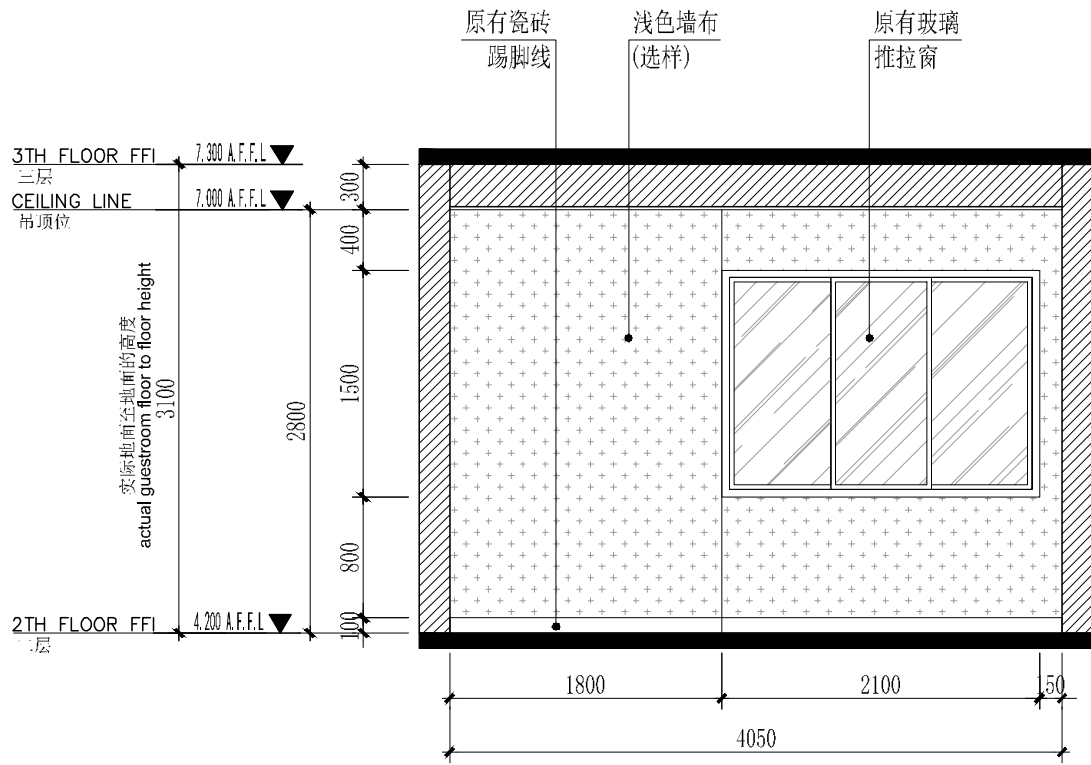


值班休息室4C立面图 1:50

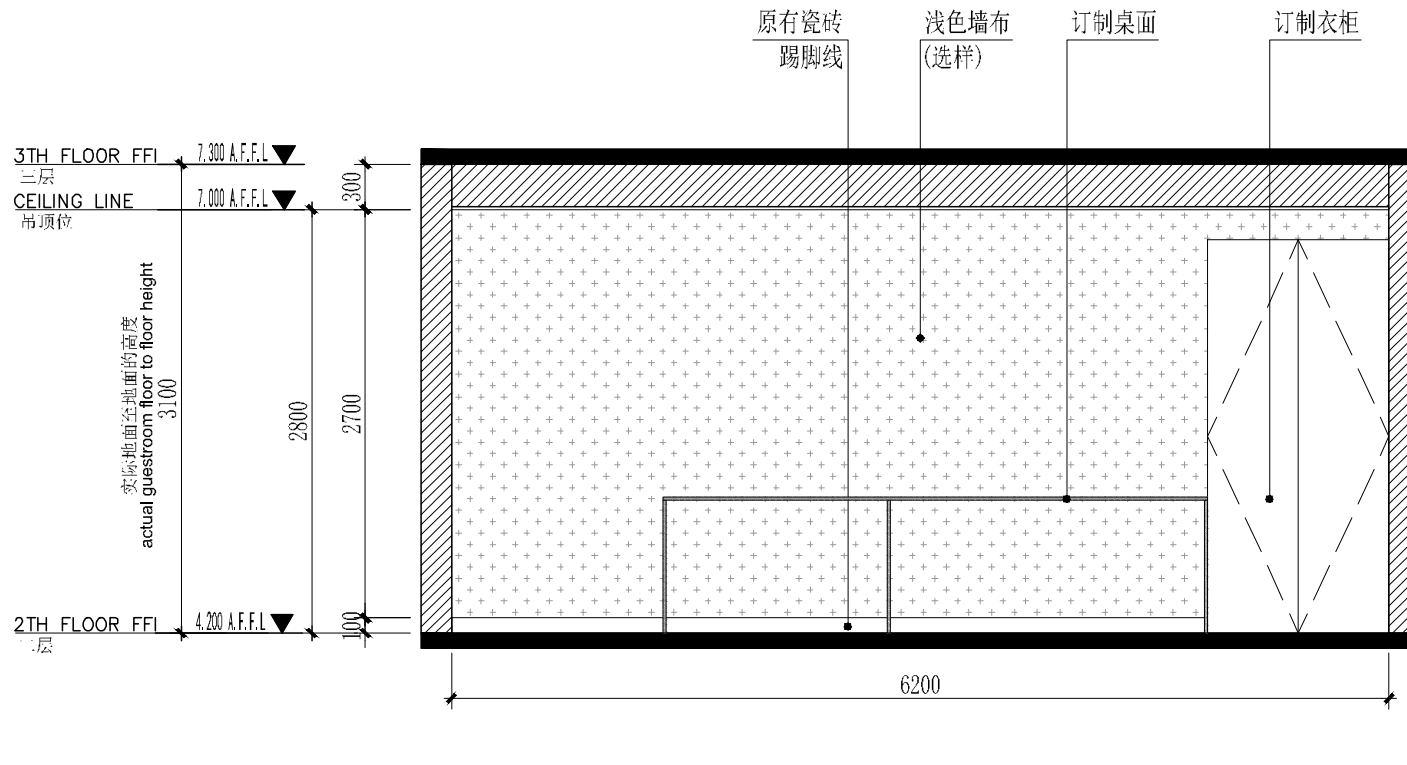


值班休息室4D立面图 1:50

TREEONE DECORATION


广西一棵树装饰工程有限责任公司 GUANG XI TREEONE DECORATION JOB NO. 项目编号:	ADDRESS 地址: 南宁市金浦路22号名都大厦	此图及设计全属一棵树装饰工程有限公司拥有。 THIS DRAWING AND DESIGN REMAIN THE PROPERTY OF TREEONE DECORATION. 此图非比例图则，施工尺寸以工地量度为准。 DO NOT SCALE DRAWING. ALL DIMENSIONS SHOULD BE VERIFIED ON SITE.	单位出图专用章盖章	DEVELOPER 建设单位	NAME OF DRAWING 图纸名称	NAME OF PROJECT 项目名称	CHECKED BY 审核: 庄子现	SCALE 比例: 1:50 @A3
	TEL 电话: 0771-5326066			广西轻工业科学技术 研究所有限公司	值班休息室4A、B、C、D立面图	综合楼二楼至三楼办公室改造	DRAWING 设计: 庄子现	DATE 日期: 2022.09
	FAX 传真: 0771-5320042						DRAWN BY 制图: 宁锋	DRAWING NO图号: E-07

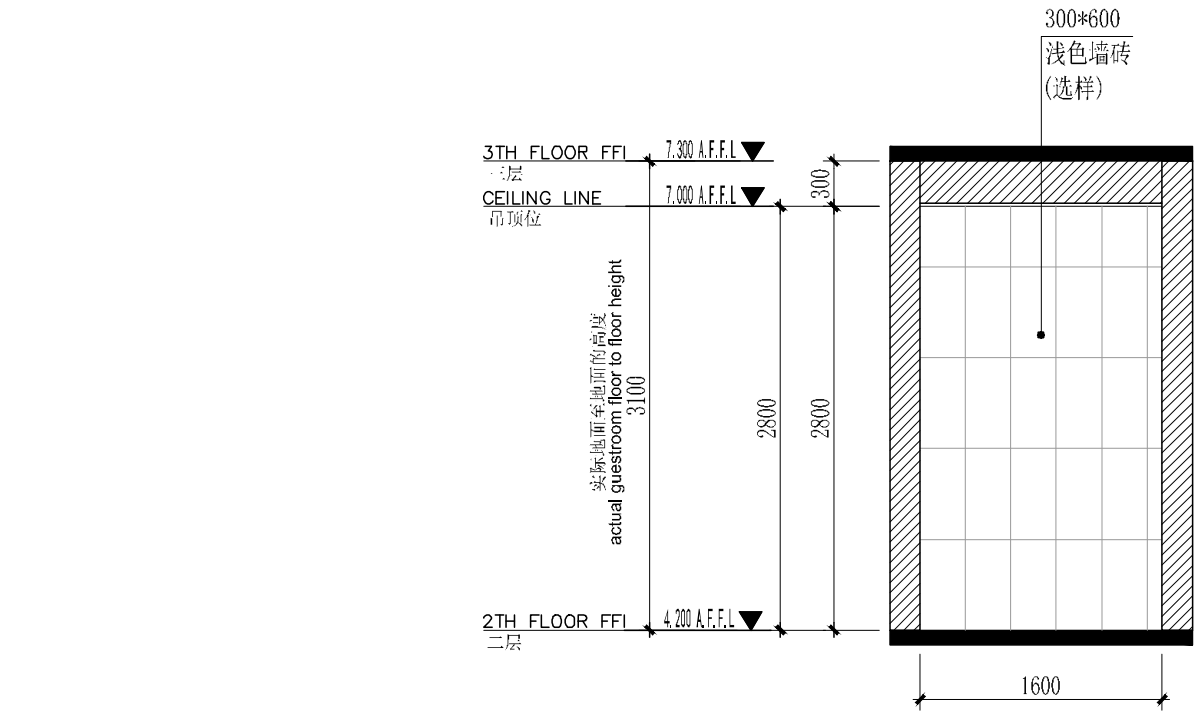


值班休息室4卫A立面图 1:50

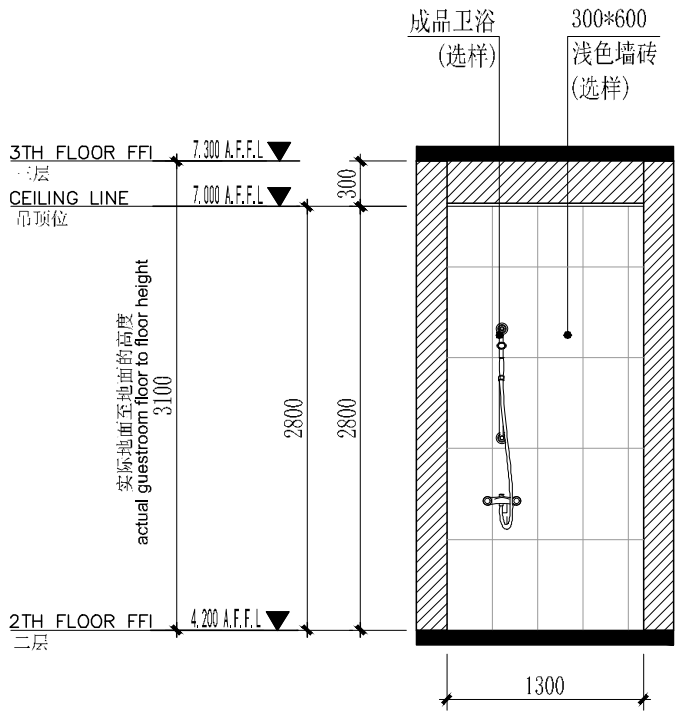

值班休息室4卫B立面图 1:50

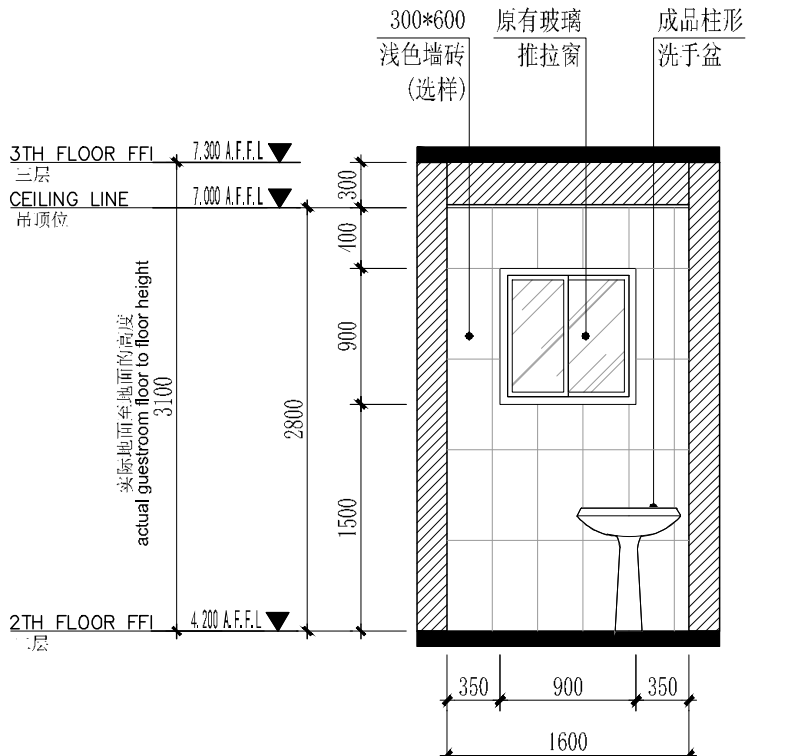


值班休息室4卫C立面图 1:50

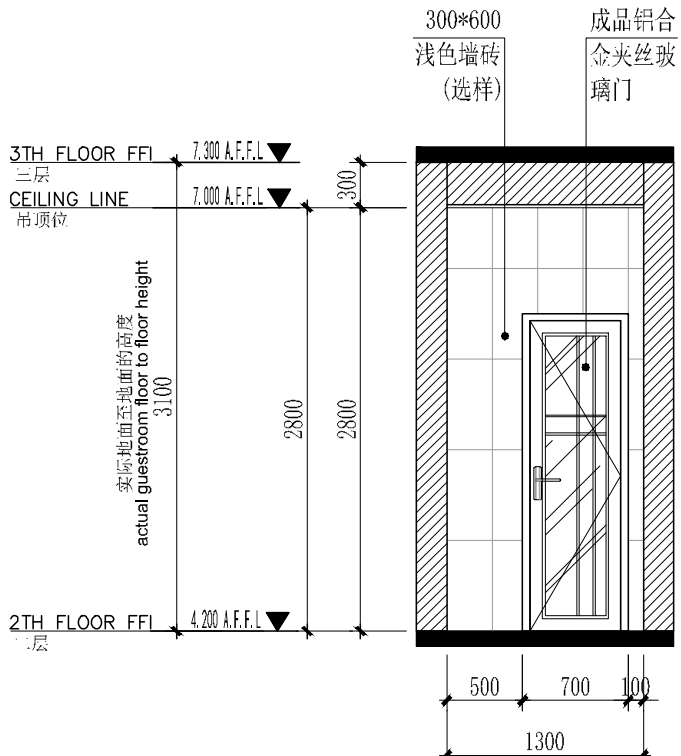


值班休息室4卫D立面图 1:50

TREEONE DECORA TION


广西一棵树装饰工程有限公司 GUANG XI TREEONE DECORA YION	ADDRESS 地址: 南宁市金浦路22号名都大厦	此图及设计全属一棵树装饰工程有限公司拥有。 THIS DRAWING AND DESIGN REMAIN THE PROPERTY OF TREEONE DECORA TION. 此图非比例图则，施工尺寸以工地量度为准。 DO NOT SCALE DRAWING.ALL DIMENSIONS SHOULD BE VERIFIED ON SITE.	单位出图专用章盖章	DEVELOPER 建设单位	NAME OF DARWING 图纸名称	NAME OF PROJECT 项目名称	CHECKED BY 审核: 庄子现	SCALE 比例: 1:50 @A3
	TEL. 电话: 0771-5326066			广西轻工业科学技术 研究所有限公司	值班休息室4卫A、B、C、D立面图	综合楼二楼至三楼办公室改造	DRAWING 设计: 庄子现	DATE 日期: 2022.09
	JOB NO. 项目编号:						DRAWN BY 制图: 宁锋	DRAWING NO图号: E-08

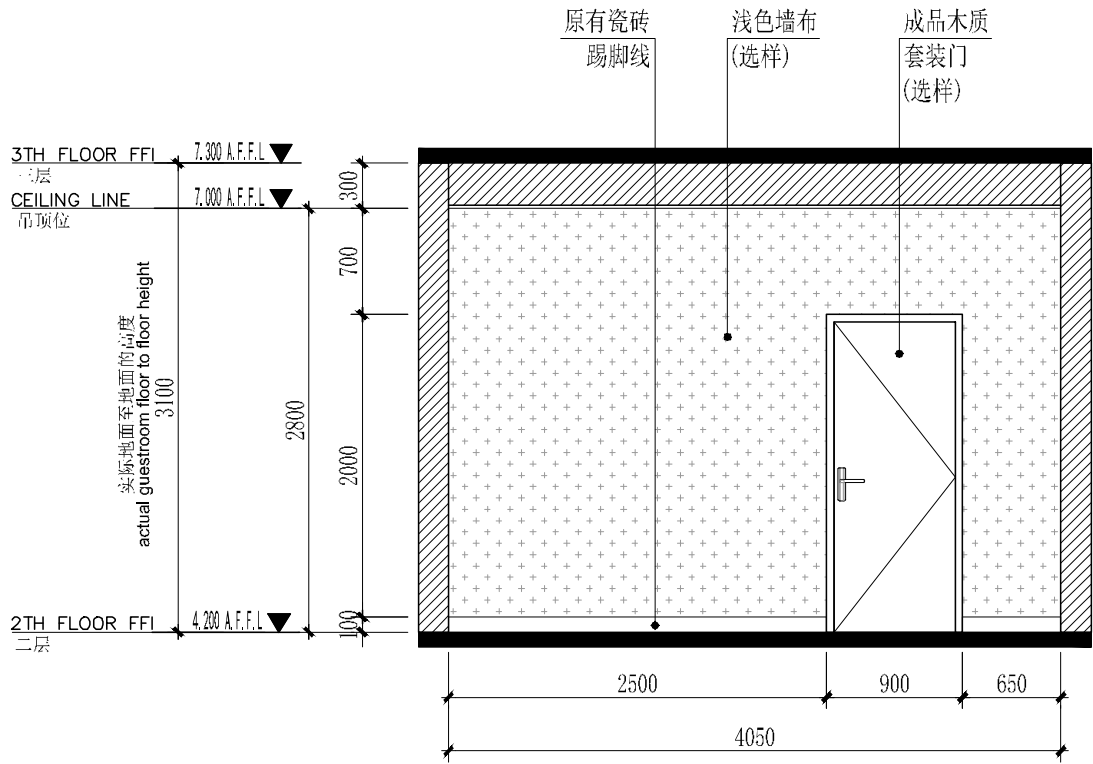


值班休息室5A立面图 1:50

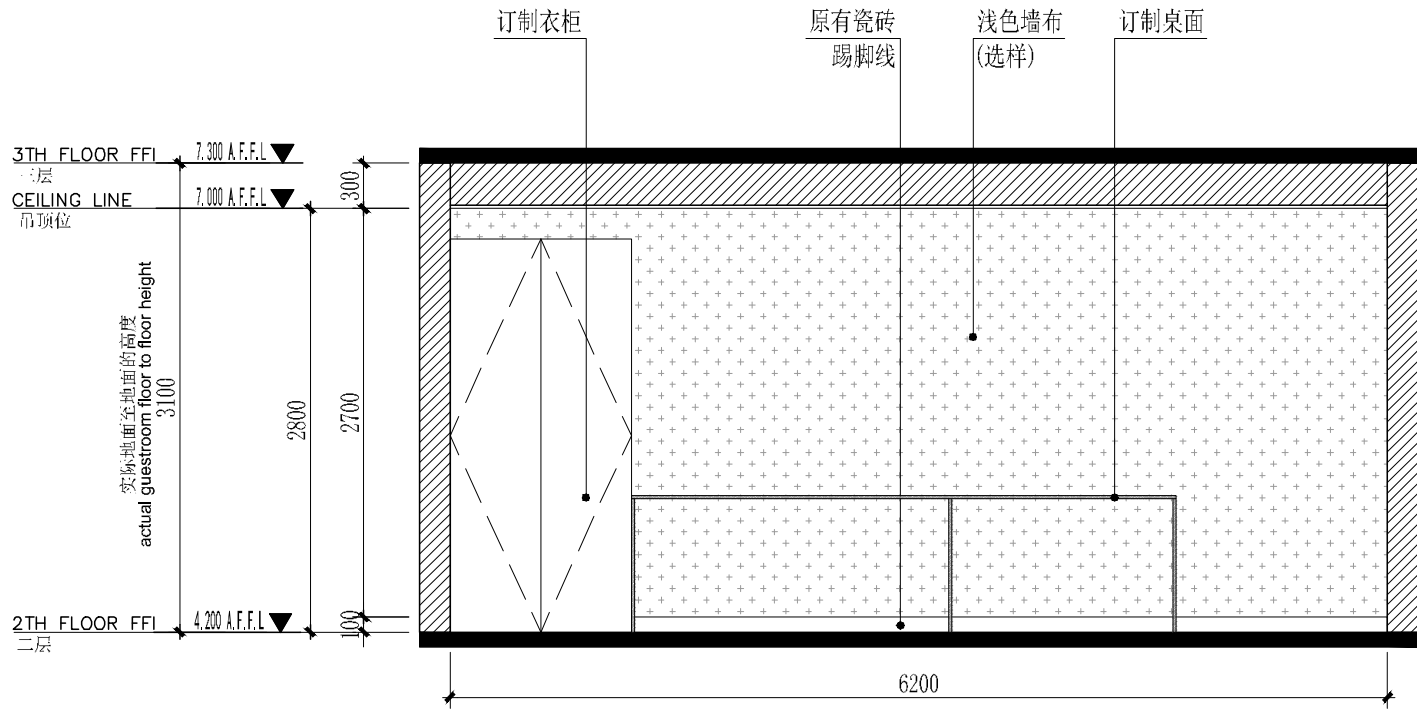

值班休息室5B立面图 1:50

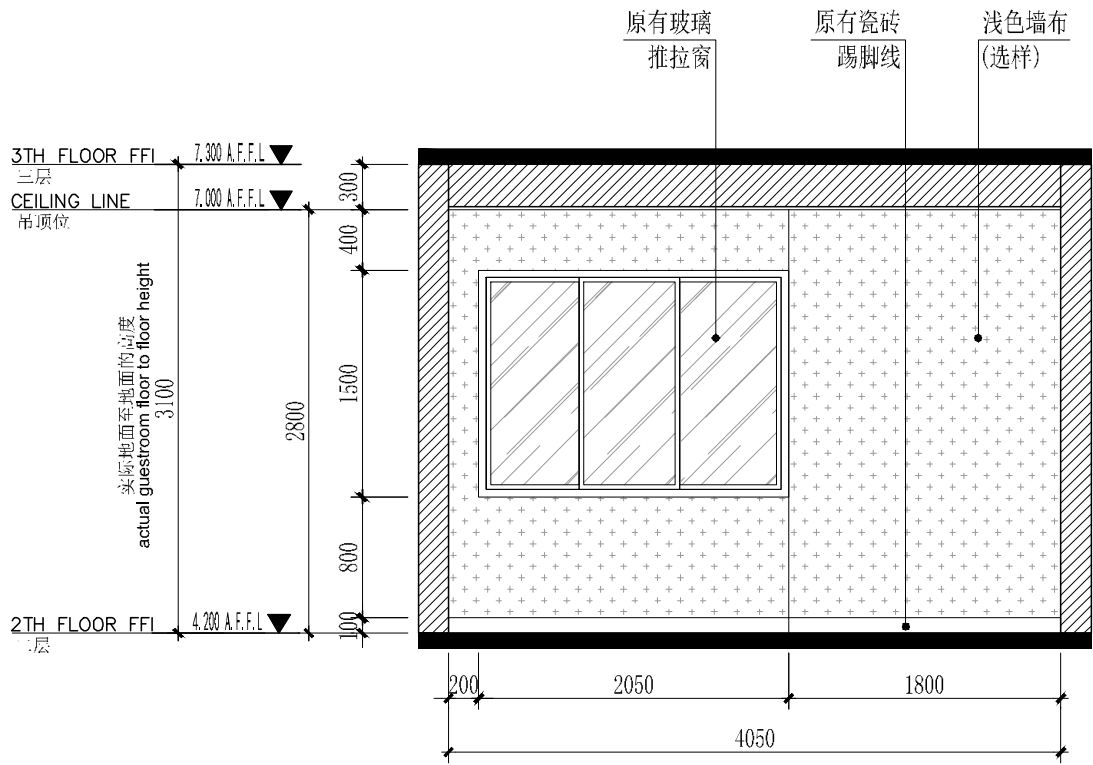


值班休息室5C立面图 1:50

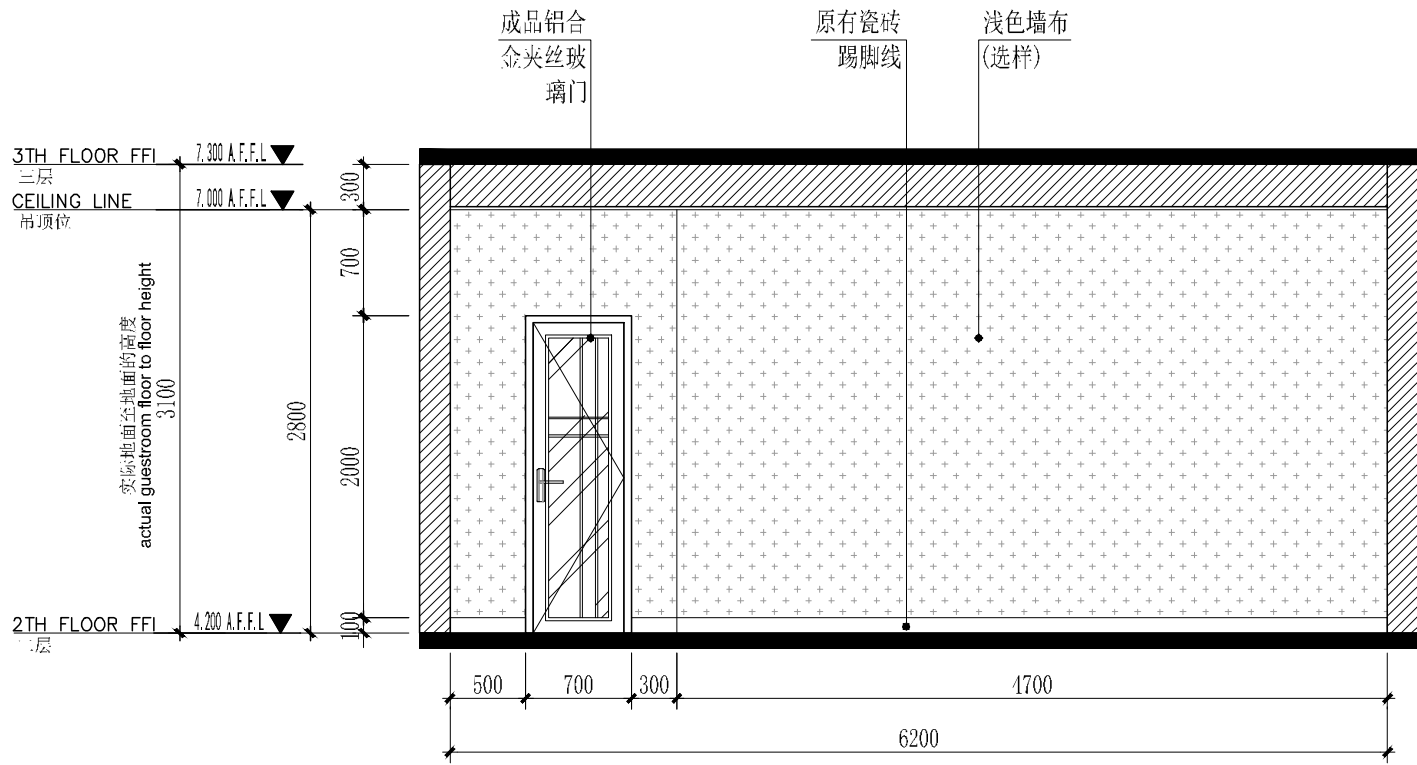


值班休息室5D立面图 1:50

TREEONE DECORATION


广西一棵树装饰工程有限公司 GUANGXI TREEONE DECORATION	ADDRESS 地址: 南宁市金浦路22号名都大厦	此图及设计属一棵树装饰工程有限公司拥有。 THIS DRAWING AND DESIGN REMAIN THE PROPERTY OF TREEONE DECORATION. 此图非比例图则, 施工尺寸以工地量度为准。 DO NOT SCALE DRAWING. ALL DIMENSIONS SHOULD BE VERIFIED ON SITE.	单位出图专用章盖章	DEVELOPER 建设单位	NAME OF DRAWING 图纸名称	NAME OF PROJECT 项目名称	CHECKED BY 审核: 庄子现	SCALE 比例: 1:50 @A3
	TEL 电话: 0771-5326066			广西轻工业科学技术 研究所有限公司	值班休息室5A、B、C、D立面图	综合楼二楼至三楼办公室改造	DRAWING 设计: 庄子现	DATE 日期: 2022.09
	FAX 传真: 0771-5320042						DRAWN BY 制图: 宁锋	DRAWING NO图号: E-09

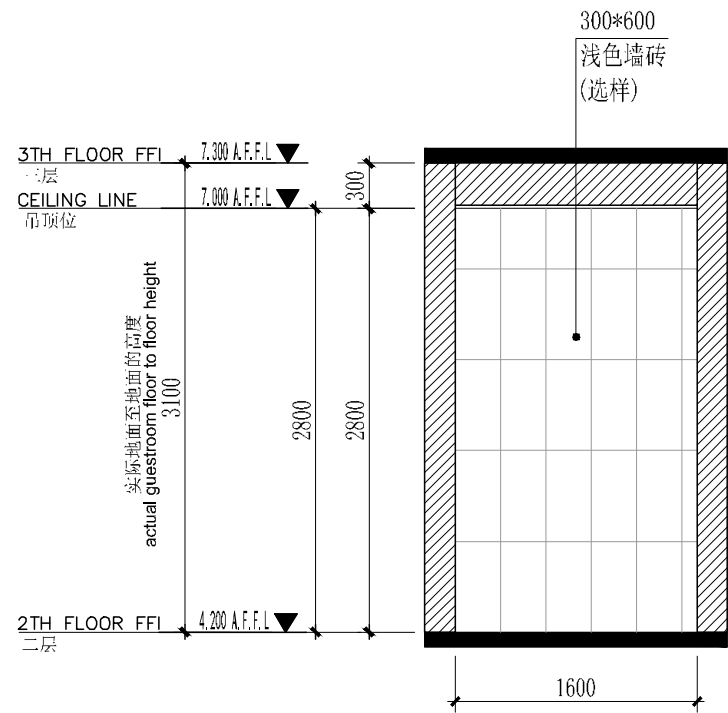


值班休息室5卫A立面图 1:50

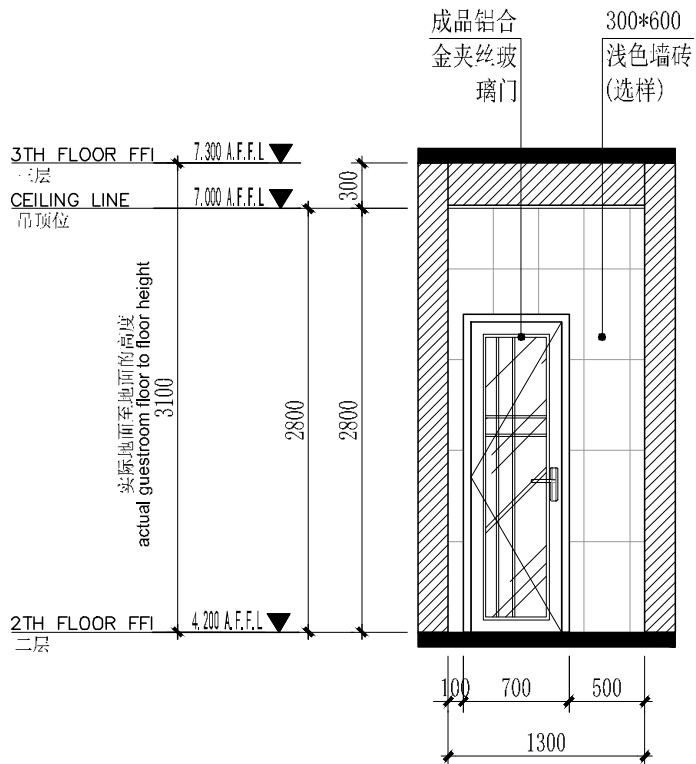

值班休息室5卫B立面图 1:50

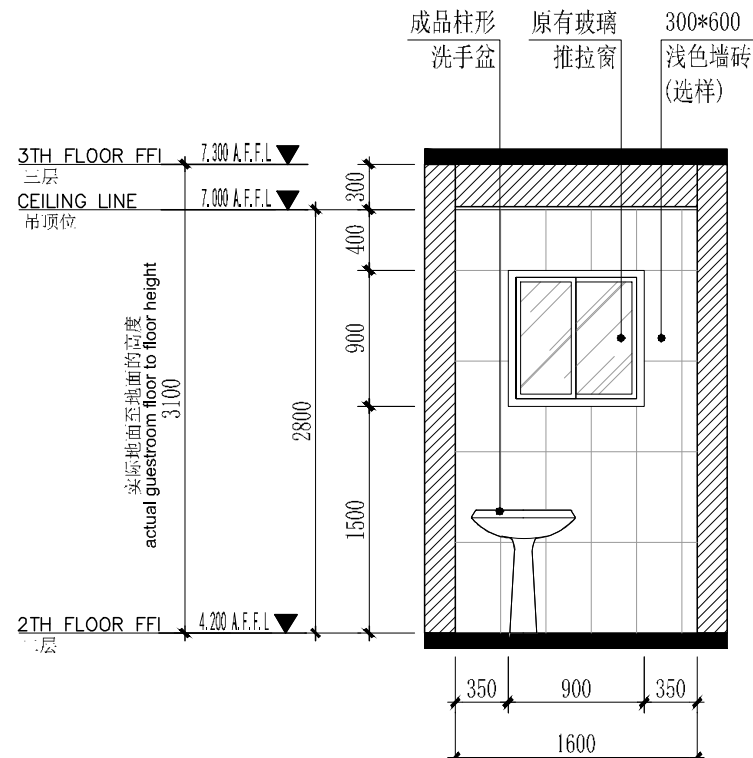


值班休息室5卫C立面图 1:50

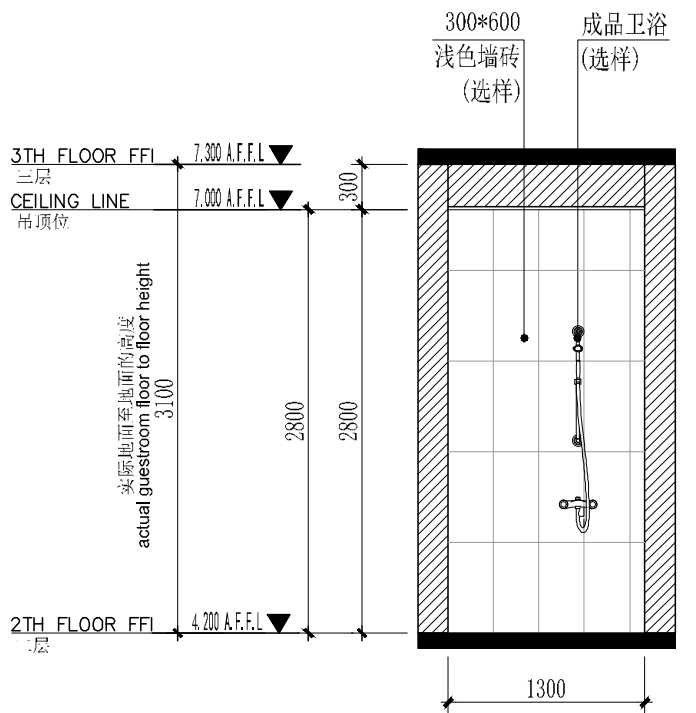


值班休息室5卫D立面图 1:50

TREEONE DECORA TION


广西一棵树装饰工程有限责任公司 GUANG XI TREEONE DECORA YION	ADDRESS 地址: 南宁市金浦路22号名都大厦	此图及设计全属一棵树装饰工程有限公司拥有。 THIS DRAWING AND DESIGN REMAIN THE PROPERTY OF TREEONE DECORA TION. 此图非比例图则，施工尺寸以工地量度为准。 DO NOT SCALE DRAWING.ALL DIMENSIONS SHOULD BE VERIFIED ON SITE.	单位出图专用章盖章	DEVELOPER 建设单位	NAME OF DRAWING 图纸名称	NAME OF PROJECT 项目名称	CHECKED BY 审核: 庄子现	SCALE 比例: 1:50 @A3
	TEL. 电话: 0771-5326066			广西轻工业科学技术 研究所有限公司	值班休息室5卫A、B、C、D立面图综合楼二楼至三楼办公室改造		DRAWING 设计: 庄子现	DATE 日期: 2022.09
	JOB NO. 项目编号:						DRAWN BY 制图: 宁锋	DRAWING NO图号: E-10

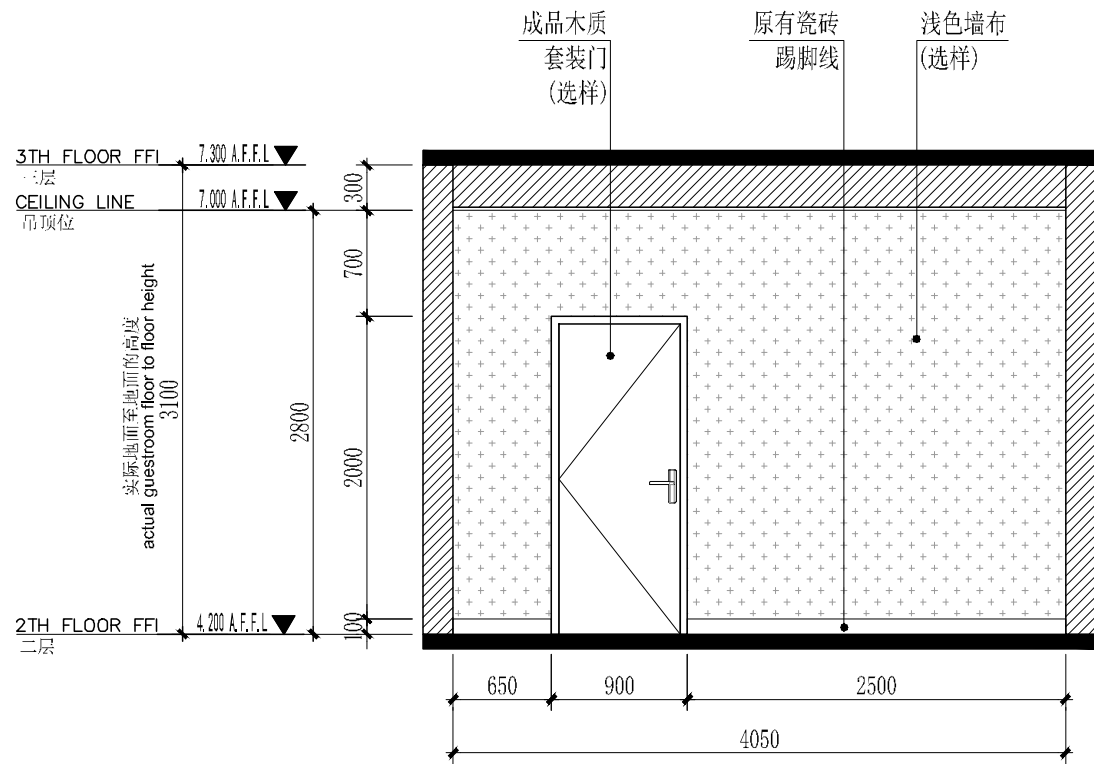


值班休息室6A立面图 1:50

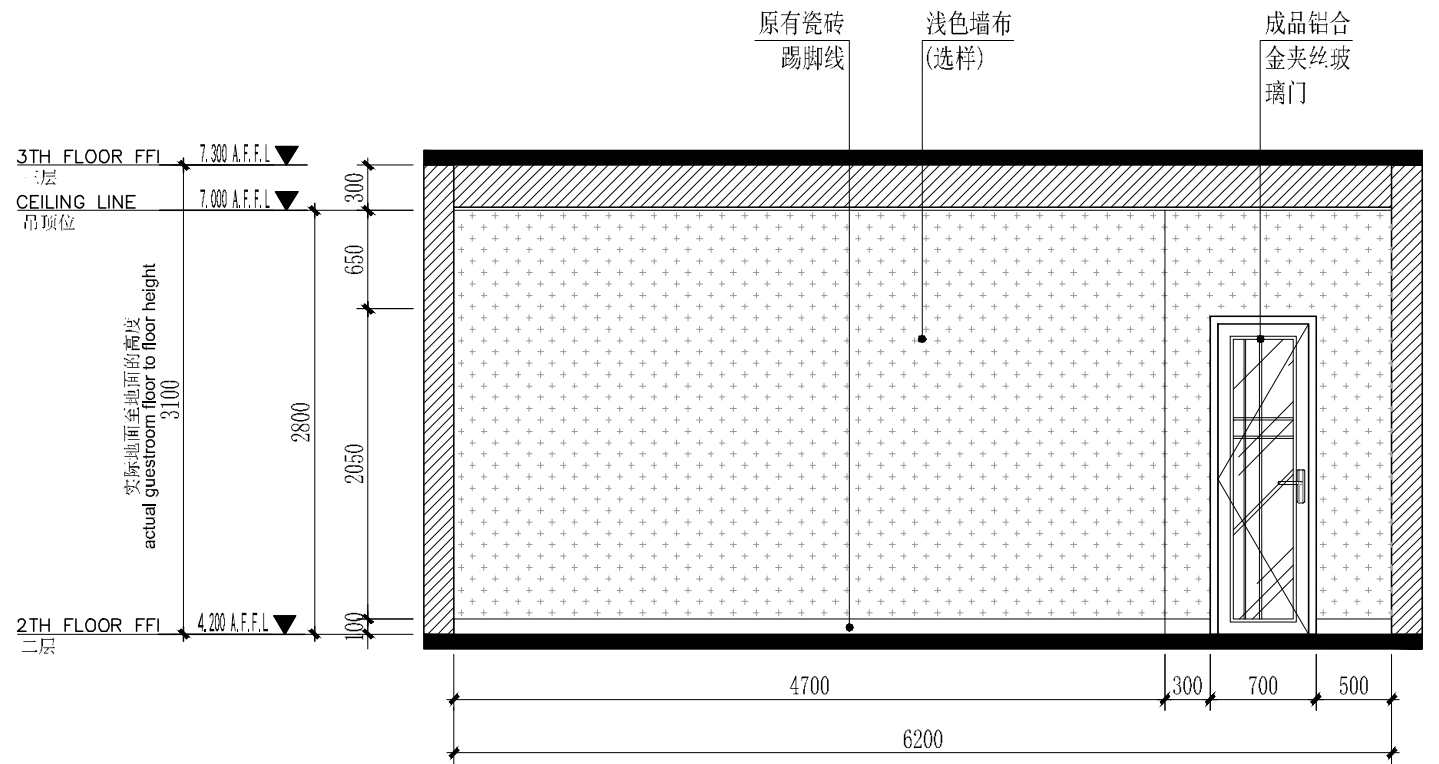

值班休息室6B立面图 1:50

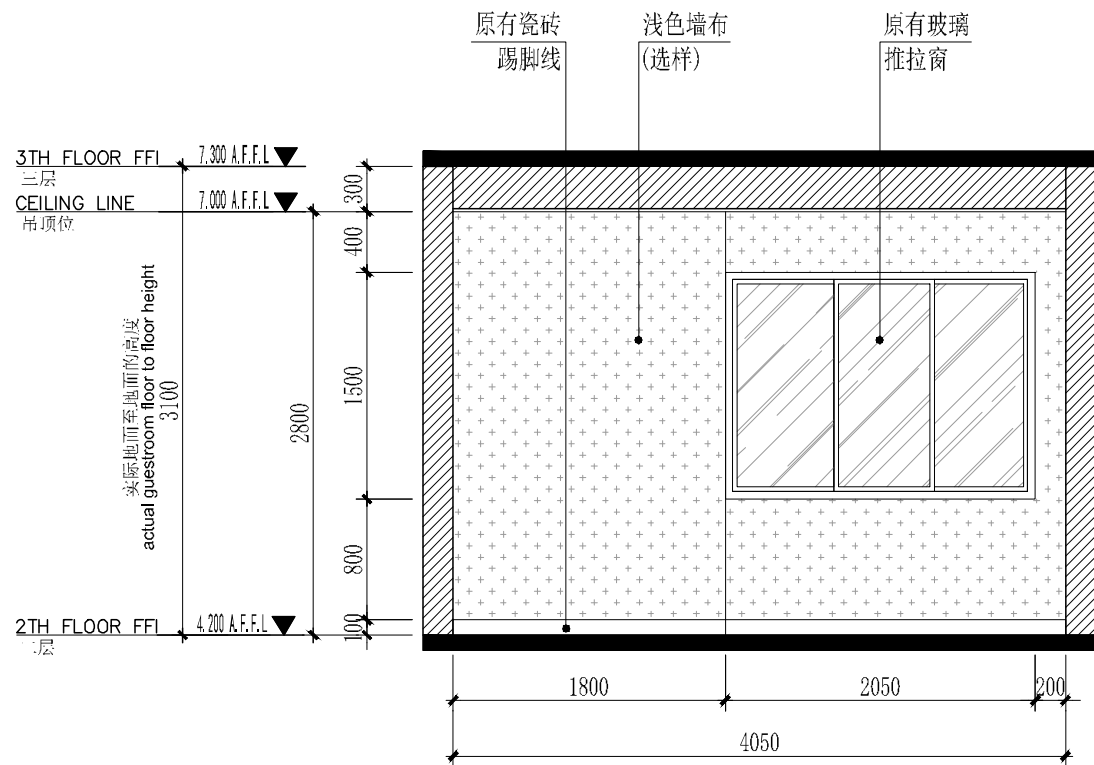


值班休息室6C立面图 1:50

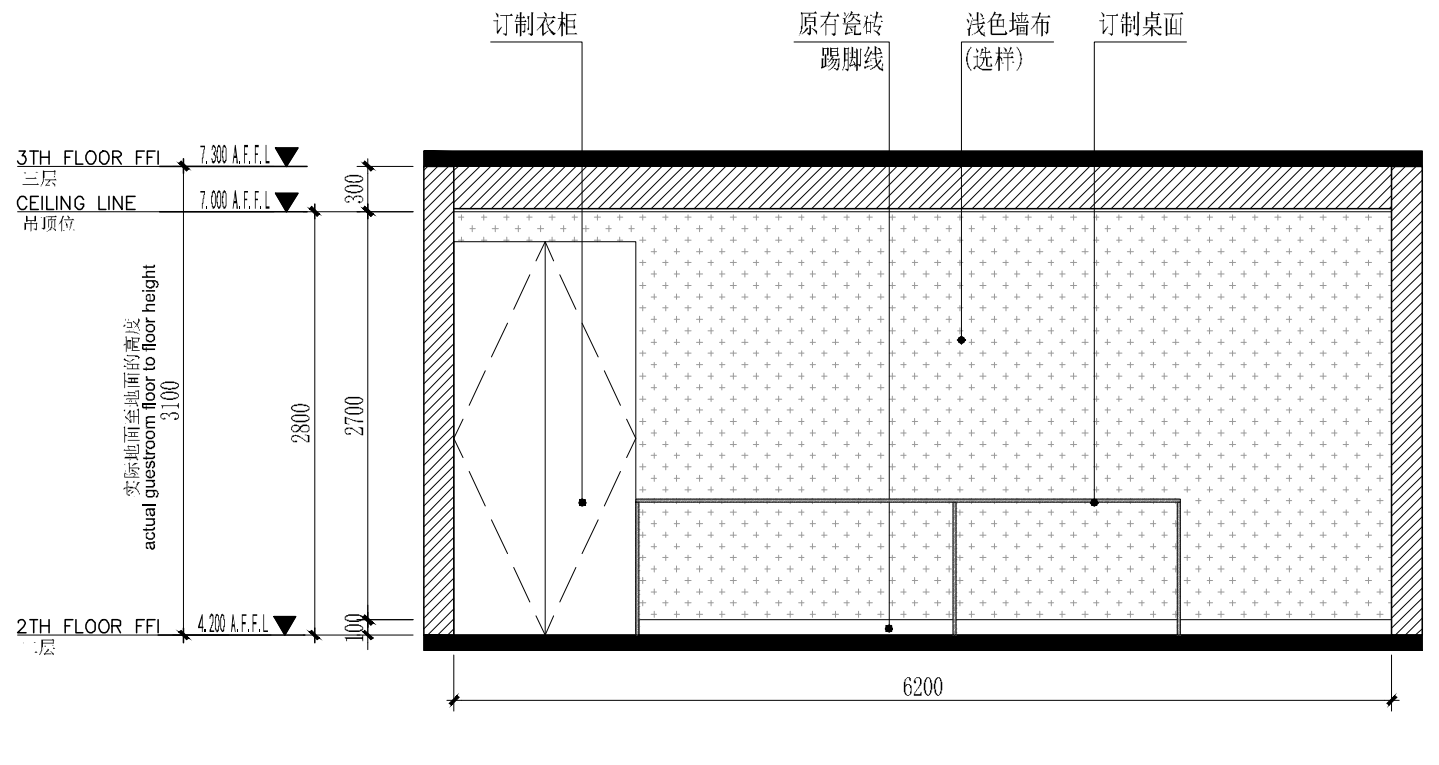


值班休息室6D立面图 1:50

TREEONE DECORATION


广西一棵树装饰工程有限责任公司 GUANGXI TREEONE DECORATION JOB NO. 项目编号:	ADDRESS 地址: 南宁市金浦路22号名都大厦	此图及设计全属一棵树装饰工程所有。 THIS DRAWING AND DESIGN REMAIN THE PROPERTY OF TREEONE DECORATION. 此图非比例图则，施工尺寸以工地量度为准。 DO NOT SCALE DRAWING. ALL DIMENSIONS SHOULD BE VERIFIED ON SITE.	单位出图专用章盖章	DEVELOPER 建设单位	NAME OF DRAWING 图纸名称	NAME OF PROJECT 项目名称	CHECKED BY 审核: 庄子现	SCALE 比例: 1:50 @A3
	TEL 电话: 0771-5326066			广西轻工业科学技术 研究所有限公司	值班休息室6A、B、C、D立面图	综合楼二楼至三楼办公室改造	DRAWING 设计: 庄子现	DATE 日期: 2022.09
	FAX 传真: 0771-5320042						DRAWN BY 制图: 宁锋	DRAWING NO图号: E-11

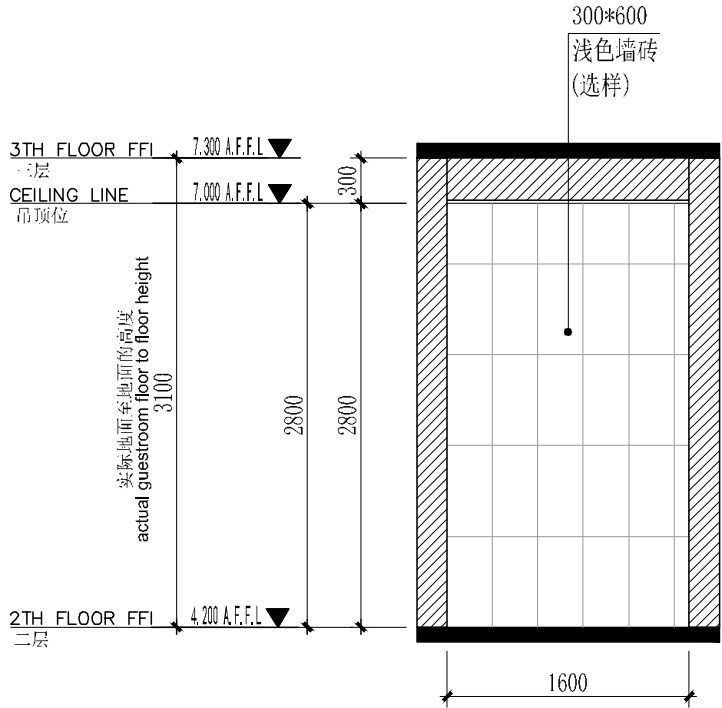


值班休息室6卫A立面图 1:50

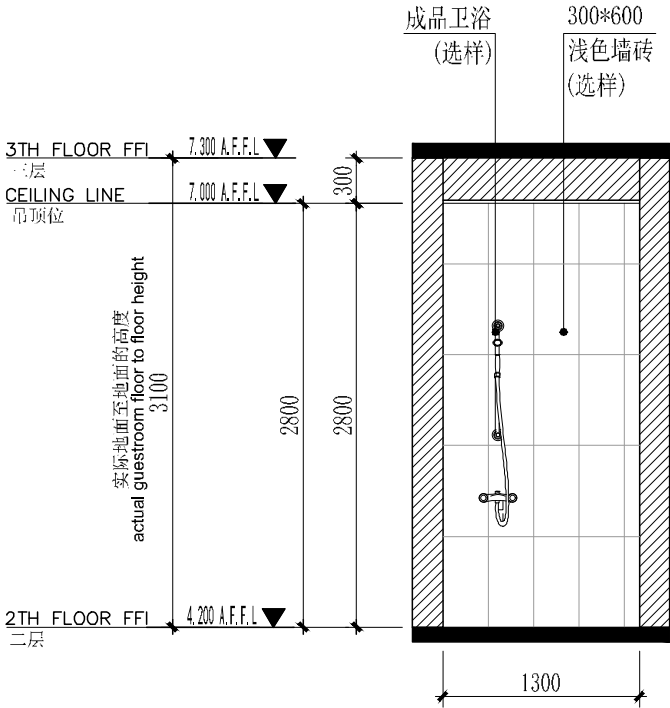

值班休息室6卫B立面图 1:50

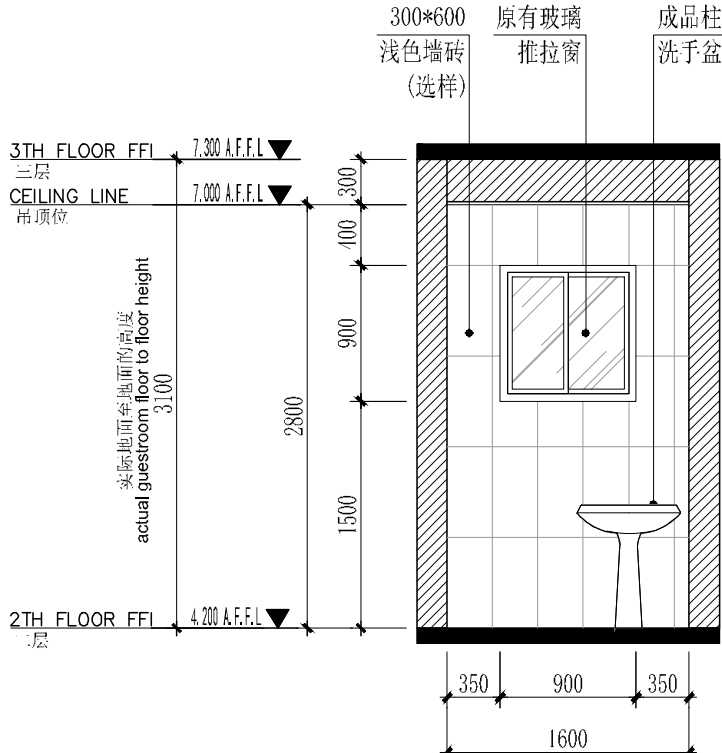


值班休息室6卫C立面图 1:50

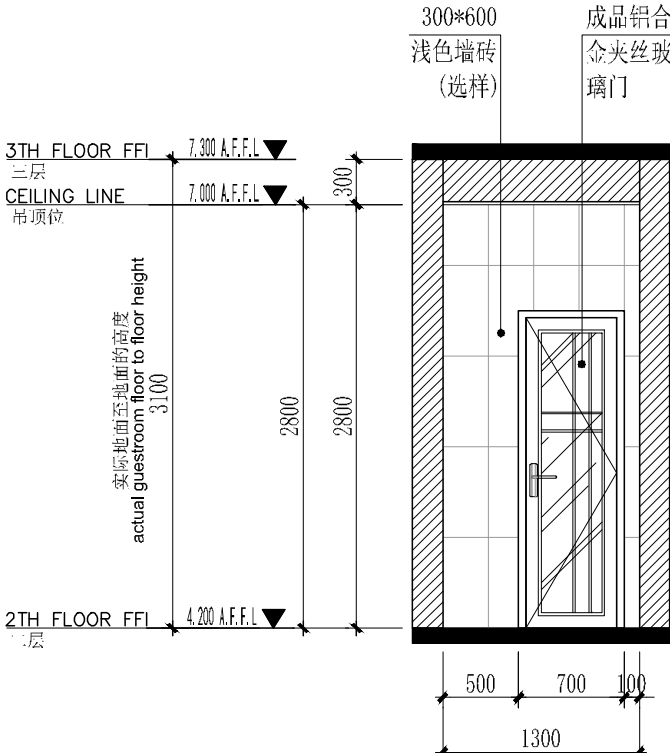


值班休息室6卫D立面图 1:50

TREEONE DECORA TION


广西一棵树装饰工程有限公司 GUANG XI TREEONE DECORA YION	ADDRESS 地址: 南宁市金浦路22号名都大厦	此图及设计全属一棵树装饰工程有限公司拥有。 THIS DRAWING AND DESIGN REMAIN THE PROPERTY OF TREEONE DECORA TION. 此图非比例图则，施工尺寸以工地量度为准。 DO NOT SCALE DRAWING.ALL DIMENSIONS SHOULD BE VERIFIED ON SITE.	单位出图专用章盖章	DEVELOPER 建设单位	NAME OF DARWING 图纸名称	NAME OF PROJECT 项目名称	CHECKED BY 审核: 庄子现	SCALE 比例: 1:50 @A3
	TEL. 电话: 0771-5326066			广西轻工业科学技术 研究所有限公司	值班休息室6卫A、B、C、D立面图综合楼二楼至三楼办公室改造		DRAWING 设计: 庄子现	DATE 日期: 2022.09
	JOB NO. 项目编号:						DRAWN BY 制图: 宁锋	DRAWING NO图号: E-12

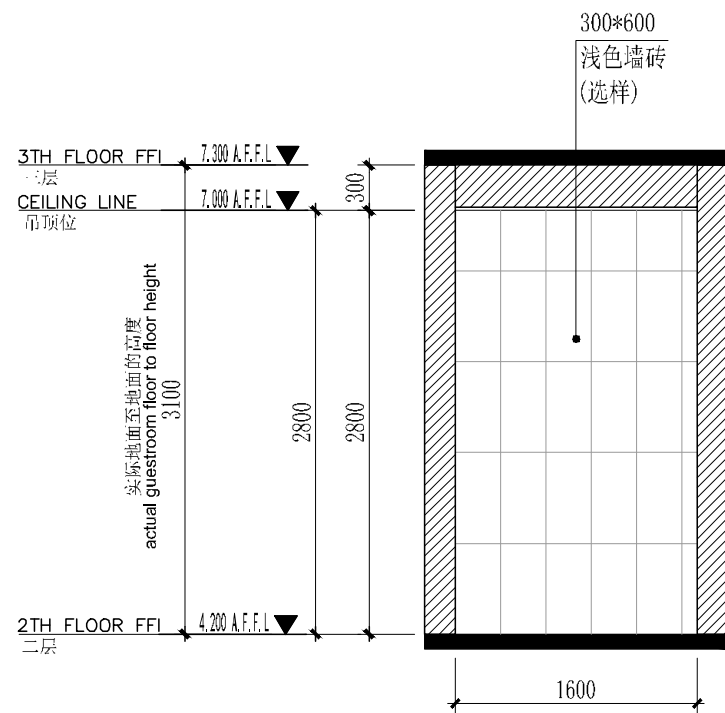


值班休息室7卫A立面图 1:50

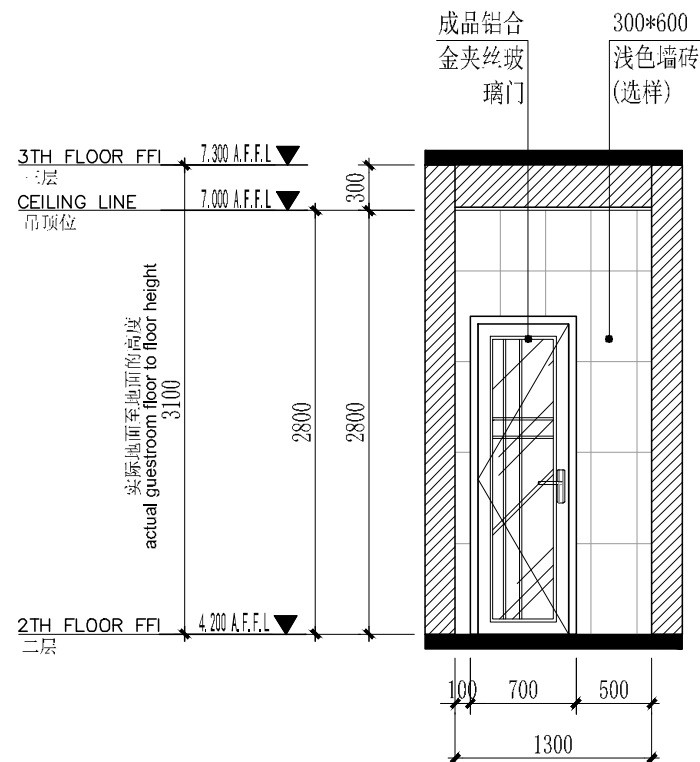

值班休息室7卫B立面图 1:50

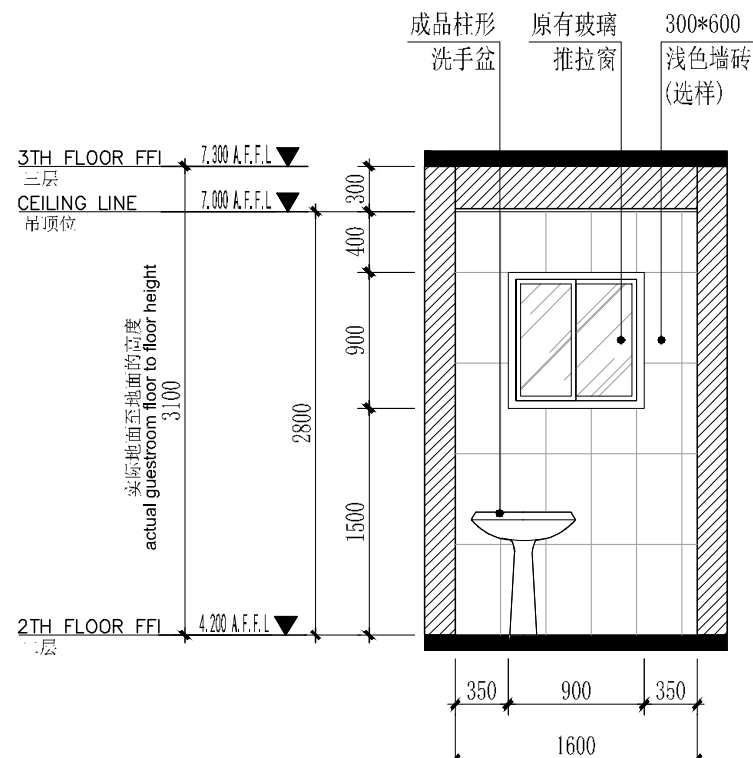


值班休息室7卫C立面图 1:50

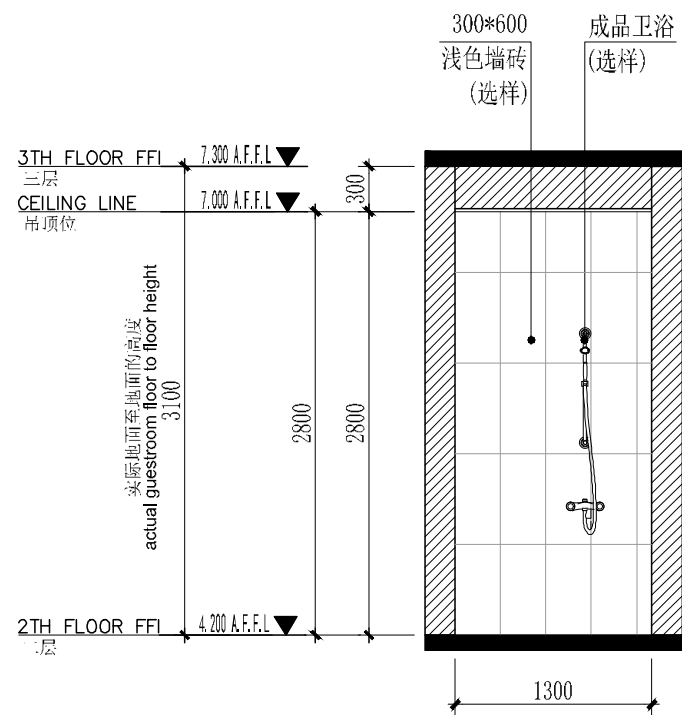


值班休息室7卫D立面图 1:50

TREEONE DECORATION

广西一棵树装饰工程有限公司 GUANGXI TREEONE DECORATION JOB NO. 项目编号:	ADDRESS 地址: 南宁市金浦路22号名都大厦	此图及设计全属一棵树装饰工程有限公司拥有。 THIS DRAWING AND DESIGN REMAIN THE PROPERTY OF TREEONE DECORATION. 此图非比例图则，施工尺寸以工地量度为准。 DO NOT SCALE DRAWING. ALL DIMENSIONS SHOULD BE VERIFIED ON SITE.	单位出图专用章盖章	DEVELOPER 建设单位	NAME OF DRAWING 图纸名称	NAME OF PROJECT 项目名称	CHECKED BY 审核: 庄子现	SCALE 比例: 1:50 @A3
	TEL. 电话: 0771-5326066			广西轻工业科学技术 研究所有限公司	值班休息室7卫A、B、C、D立面图综合楼二楼至三楼办公室改造		DRAWING 设计: 庄子现	DATE 日期: 2022.09
	FAX 传真: 0771-5320042						DRAWN BY 制图: 宁锋	DRAWING NO.图号: E-14

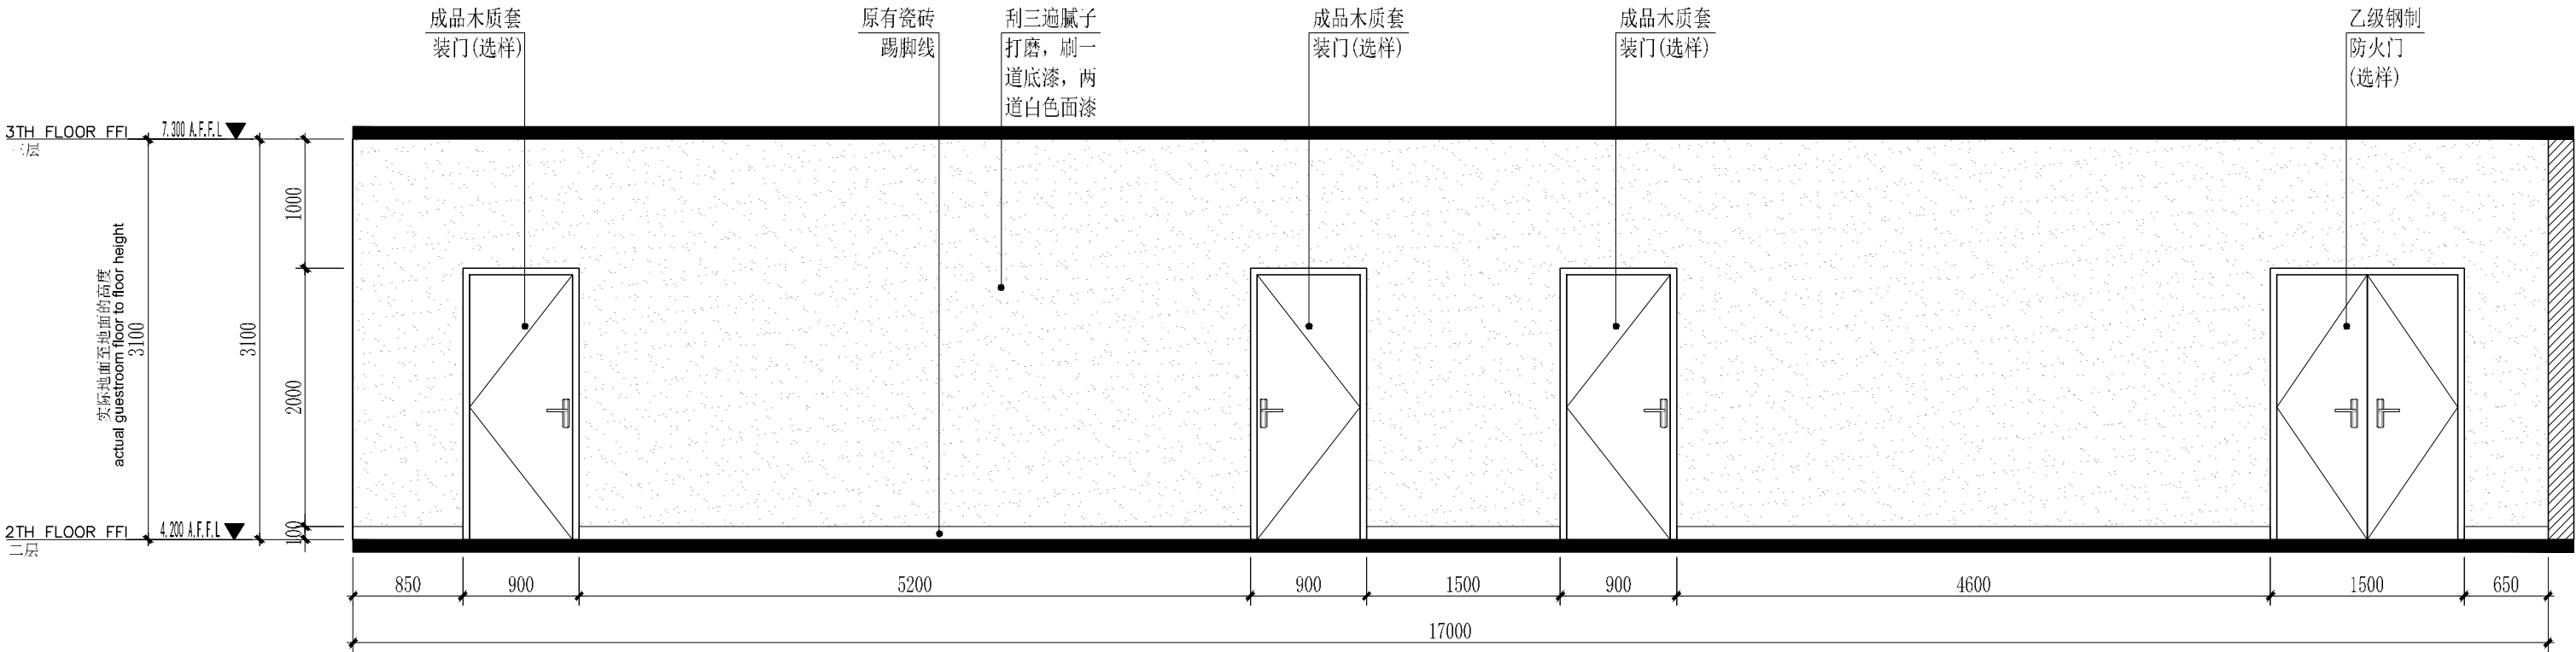


二层过道A立面图 1:50

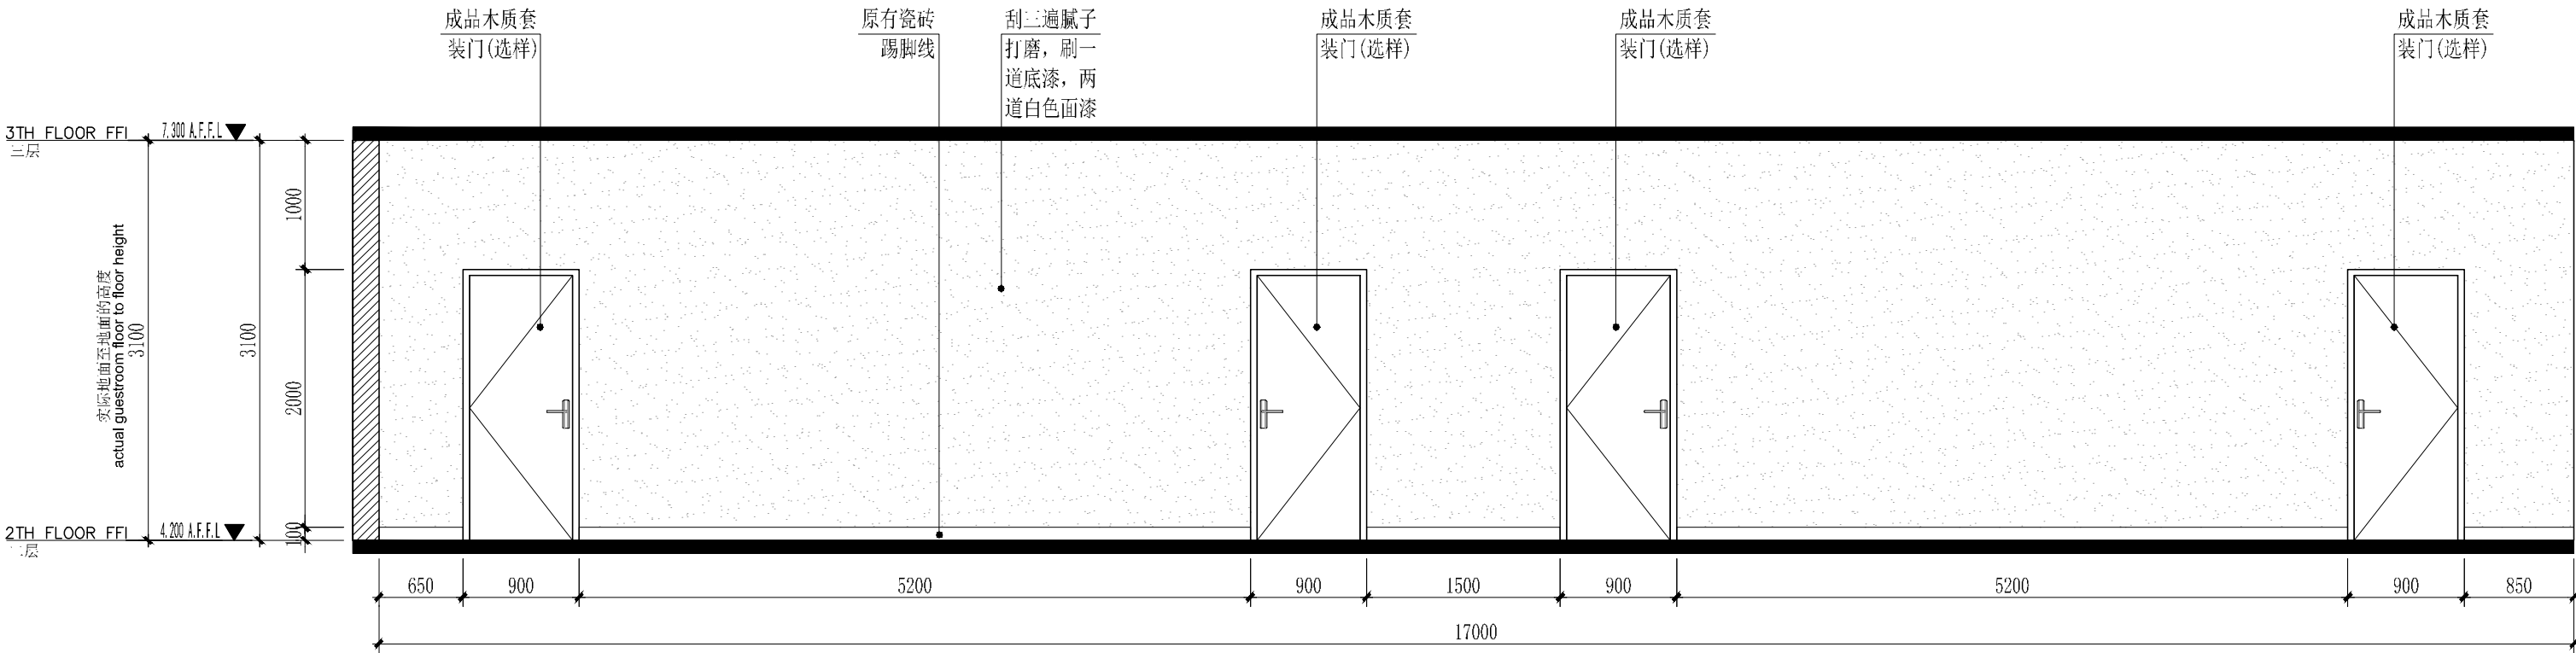

二层过道C立面图 1:50

TREEONE DECORATION


广西一棵树装饰工程有限公司 GUANG XI TREEONE DECORATION JOB NO. 项目编号:	ADDRESS 地址: 南宁市金浦路22号名都大厦 TEL. 电话: 0771-5326066 FAX 传真: 0771-5320042	此图及设计全属一棵树装饰工程有限公司拥有。 THIS DRAWING AND DESIGN REMAIN THE PROPERTY OF TREEONE DECORATION. 此图非比例图则, 施工尺寸以工地量度为准。 DO NOT SCALE DRAWING. ALL DIMENSIONS SHOULD BE VERIFIED ON SITE.	单位出图专用章盖章	DEVELOPER 建设单位	NAME OF DRAWING 图纸名称	NAME OF PROJECT 项目名称	CHECKED BY 审核: 庄子现	SCALE 比例: 1:50 @A3
	广西轻工业科学技术 研究所有限公司			二层过道A、C立面图	综合楼二楼至三楼办公室改造	DRAWING 设计: 庄子现	DATE 日期: 2022.09	
						DRAWN BY 制图: 宁锋	DRAWING NO图号: E-15	

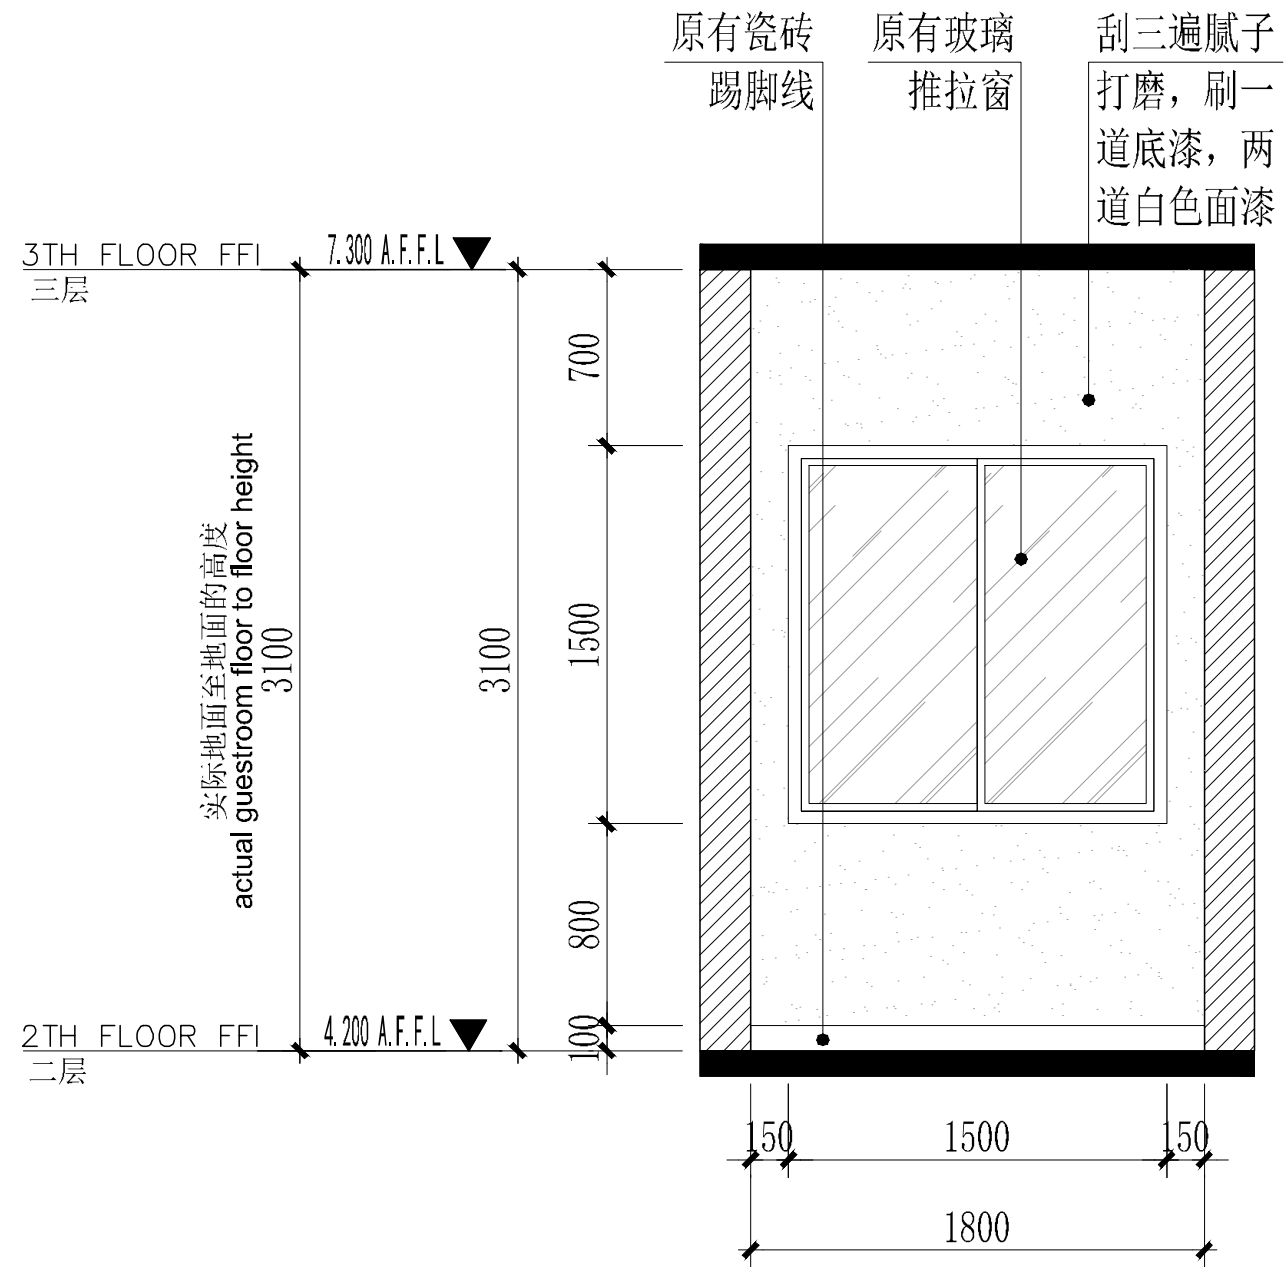


二层过道B立面图 1:30

TREEONE DECORA TION


广西一棵树装饰工程有限公司 GUANGXI TREEONE DECORATION	ADDRESS 地址: 南宁市金浦路22号名都大厦	此图及设计全属一棵树装饰工程有限公司拥有。 THIS DRAWING AND DESIGN REMAIN THE PROPERTY OF TREEONE DECORATION. 此图非比例图则, 施工尺寸以工地量度为准。 DO NOT SCALE DRAWING. ALL DIMENSIONS SHOULD BE VERIFIED ON SITE.	单位出图专用章盖章	DEVELOPER 建设单位	NAME OF DRAWING 图纸名称	NAME OF PROJECT 项目名称	CHECKED BY 审核: 庄子现	SCALE 比例: 1:30 @A3
	TEL. 电话: 0771-5326066			广西轻工业科学技术 研究所有限公司	二层过道B立面图	综合楼二楼至三楼办公室改造	DRAWING 设计: 庄子现	DATE 日期: 2022.09
	JOB NO. 项目编号:						DRAWN BY 制图: 宁锋	DRAWING NO. 图号: E-16

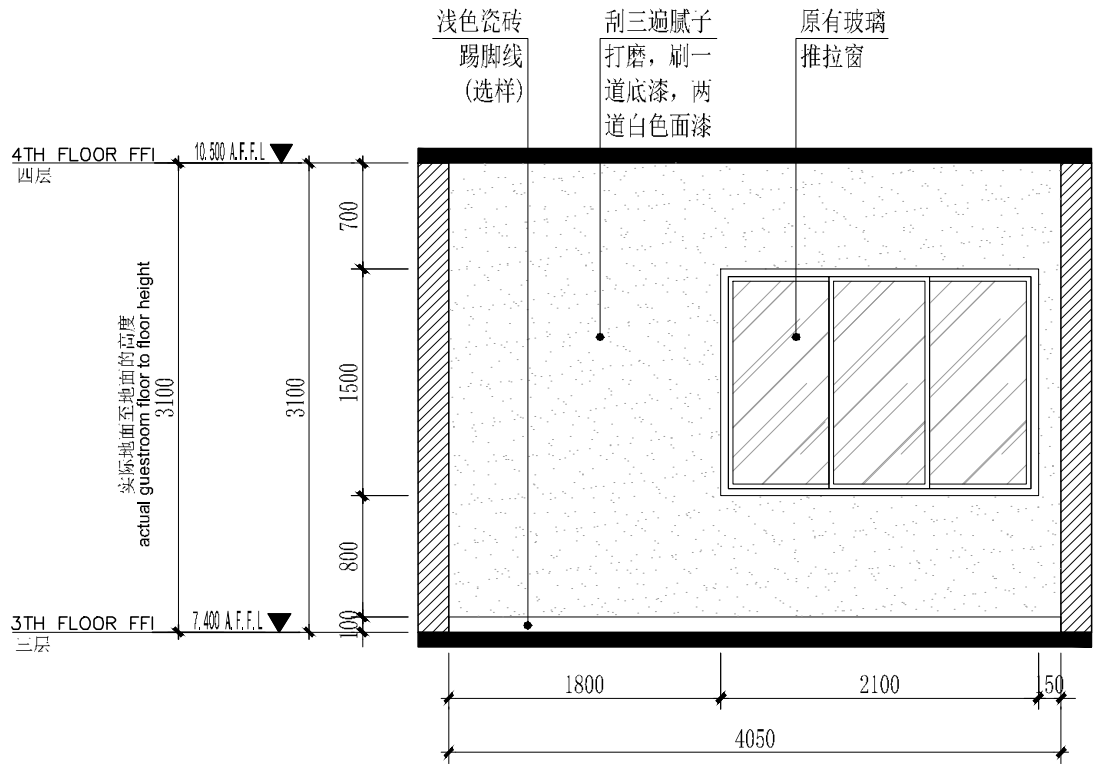


会议室1A立面图 1:50

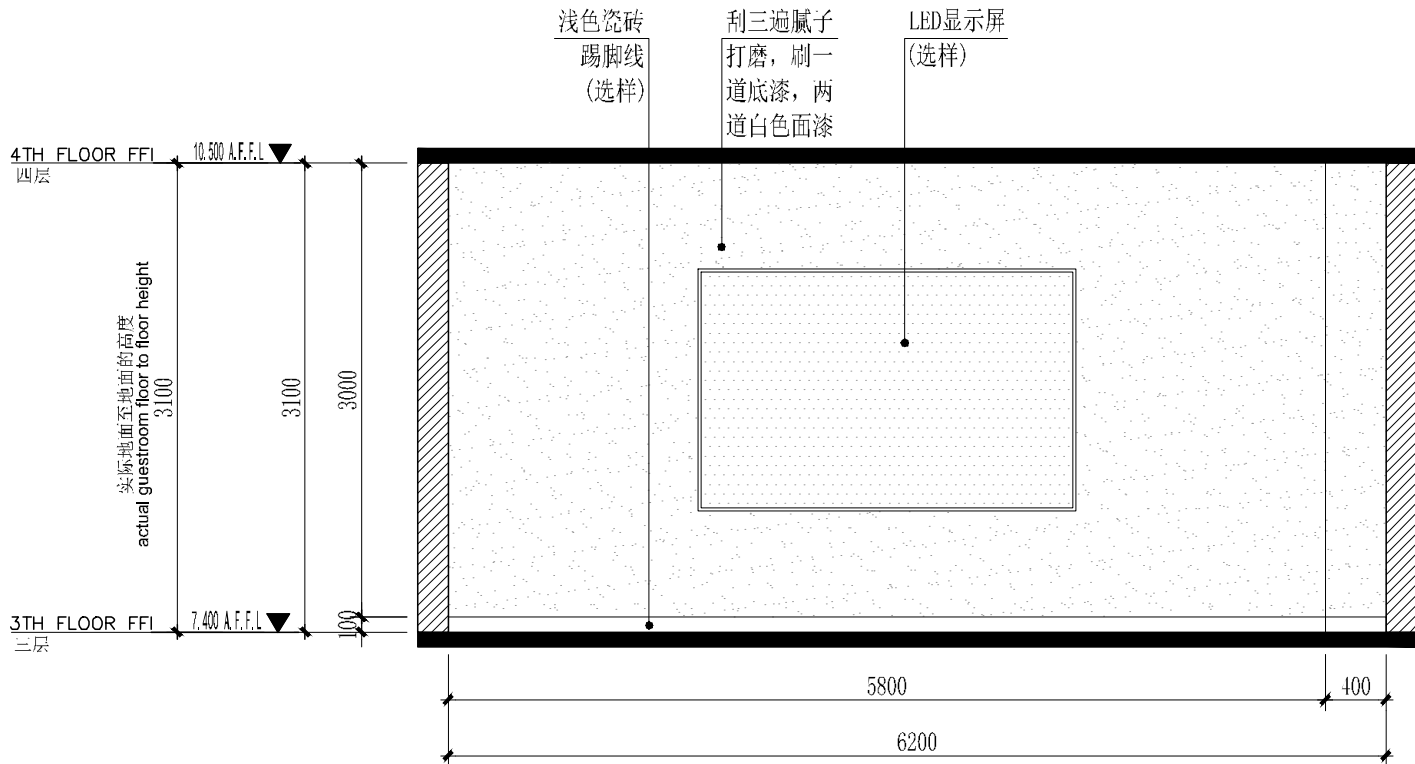

会议室1B立面图 1:50

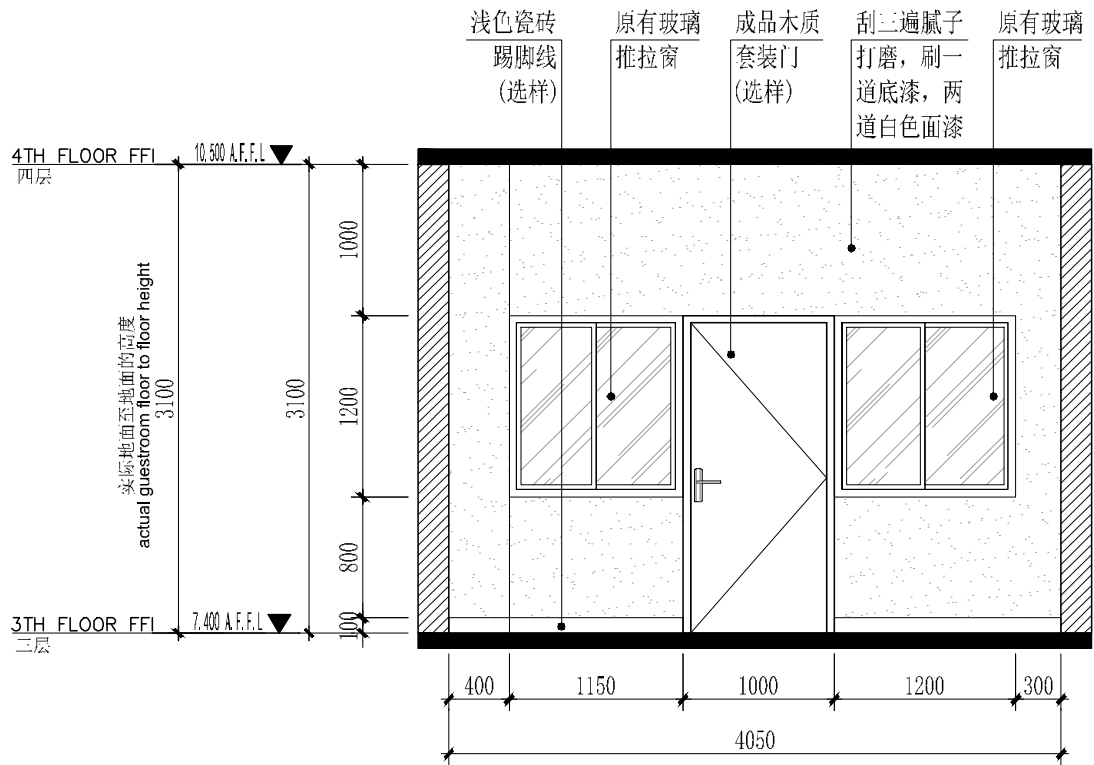


会议室1C立面图 1:50

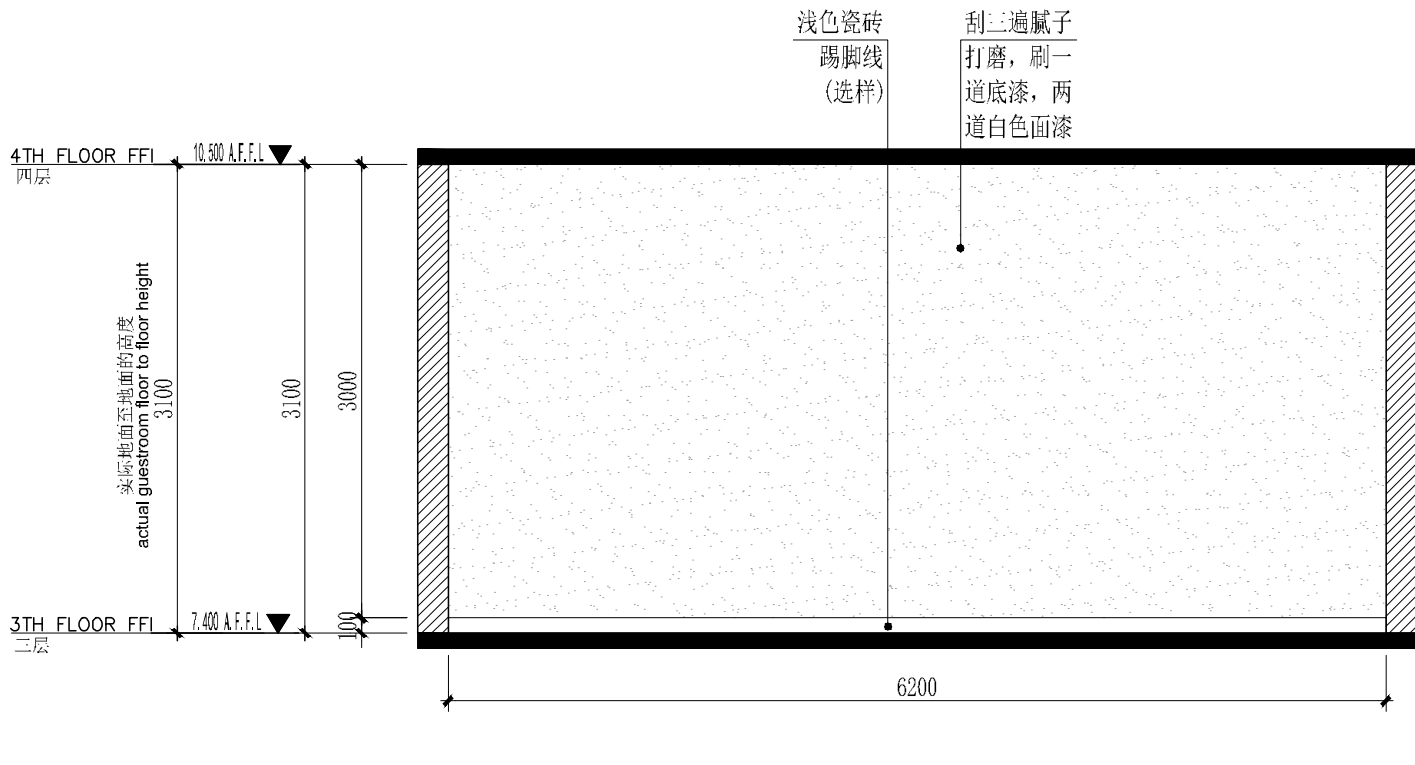


会议室1D立面图 1:50

TREEONE DECORATION


广西一棵树装饰工程有限公司 GUANGXI TREEONE DECORATION JOB NO. 项目编号:	ADDRESS 地址: 南宁市金浦路22号名都大厦	此图及设计全属一棵树装饰工程有限公司拥有。 THIS DRAWING AND DESIGN REMAIN THE PROPERTY OF TREEONE DECORATION. 此图非比例图则, 施工尺寸以工地量度为准。 DO NOT SCALE DRAWING. ALL DIMENSIONS SHOULD BE VERIFIED ON SITE.	单位出图专用章盖章	DEVELOPER 建设单位	NAME OF DRAWING 图纸名称	NAME OF PROJECT 项目名称	CHECKED BY 审核: 庄子现	SCALE 比例: 1:50 @A3
	TEL. 电话: 0771-5326066			广西轻工业科学技术 研究所有限公司	会议室1A、B、C、D立面图	综合楼二楼至三楼办公室改造	DRAWING 设计: 庄子现	DATE 日期: 2022.09
	FAX 传真: 0771-5320042						DRAWN BY 制图: 宁锋	DRAWING NO图号: E-17

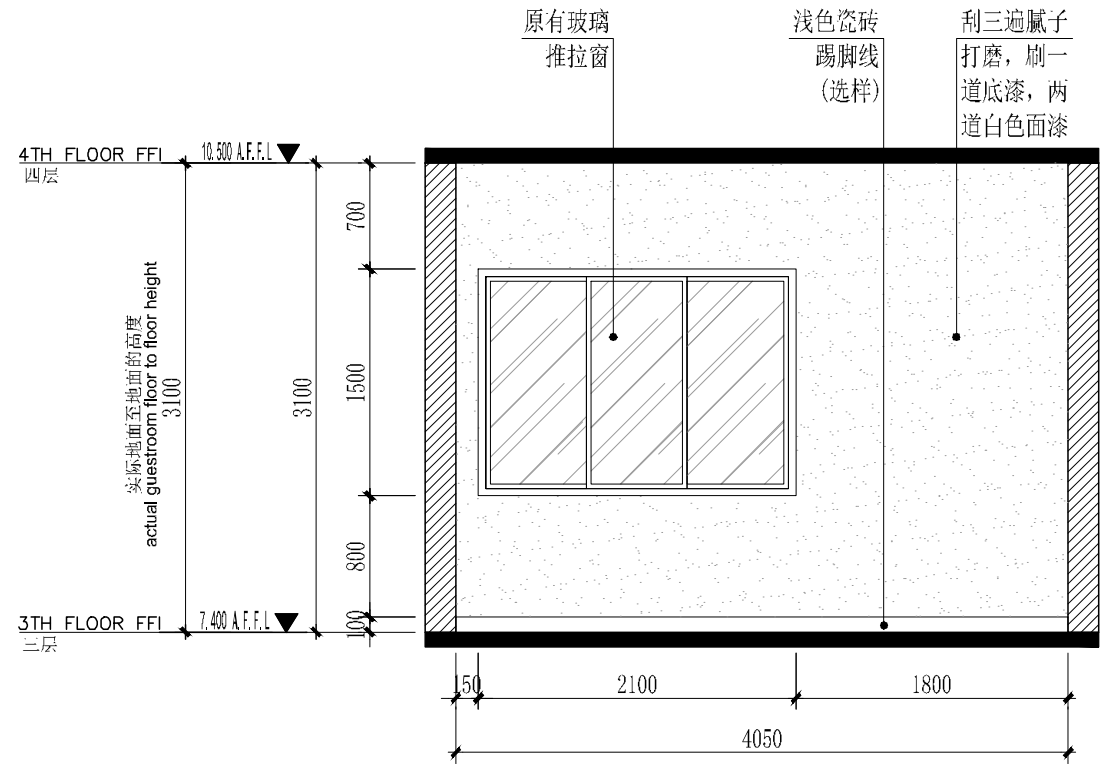


会议室2A立面图 1:50

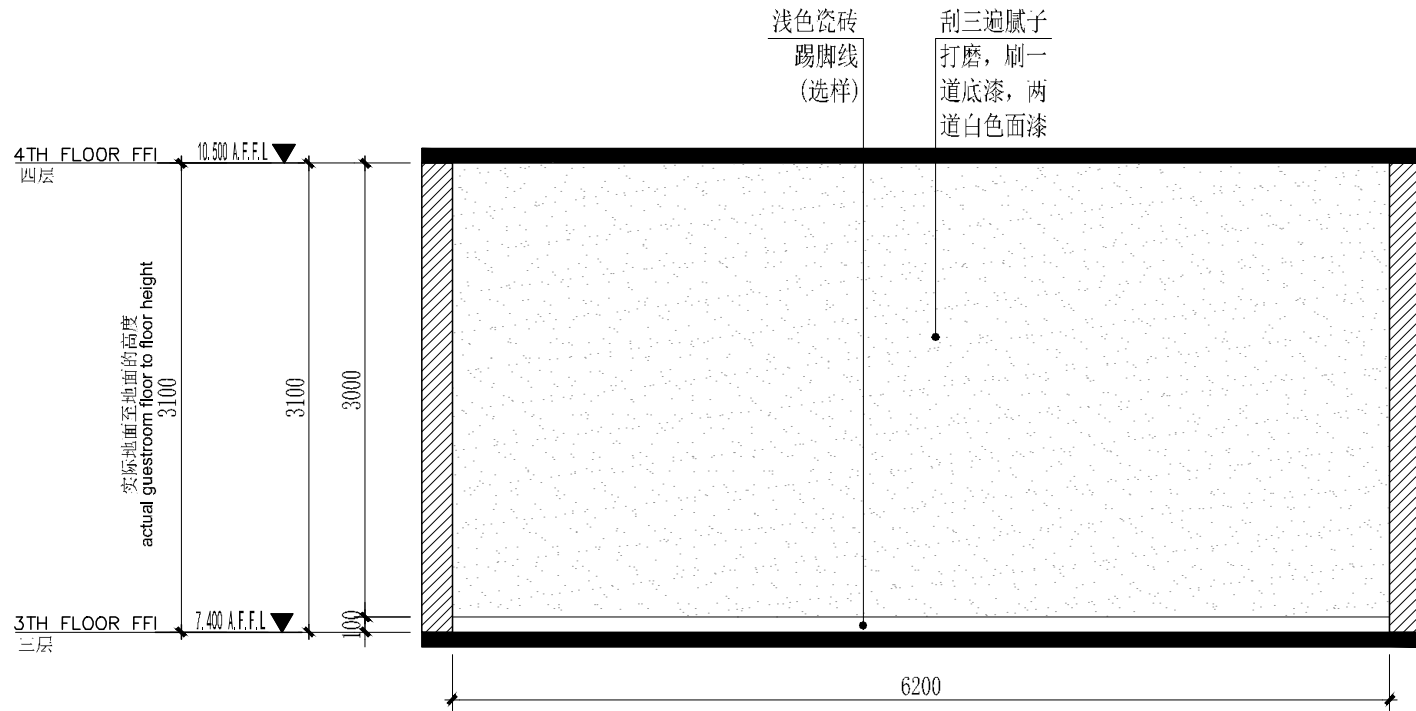

会议室2B立面图 1:50

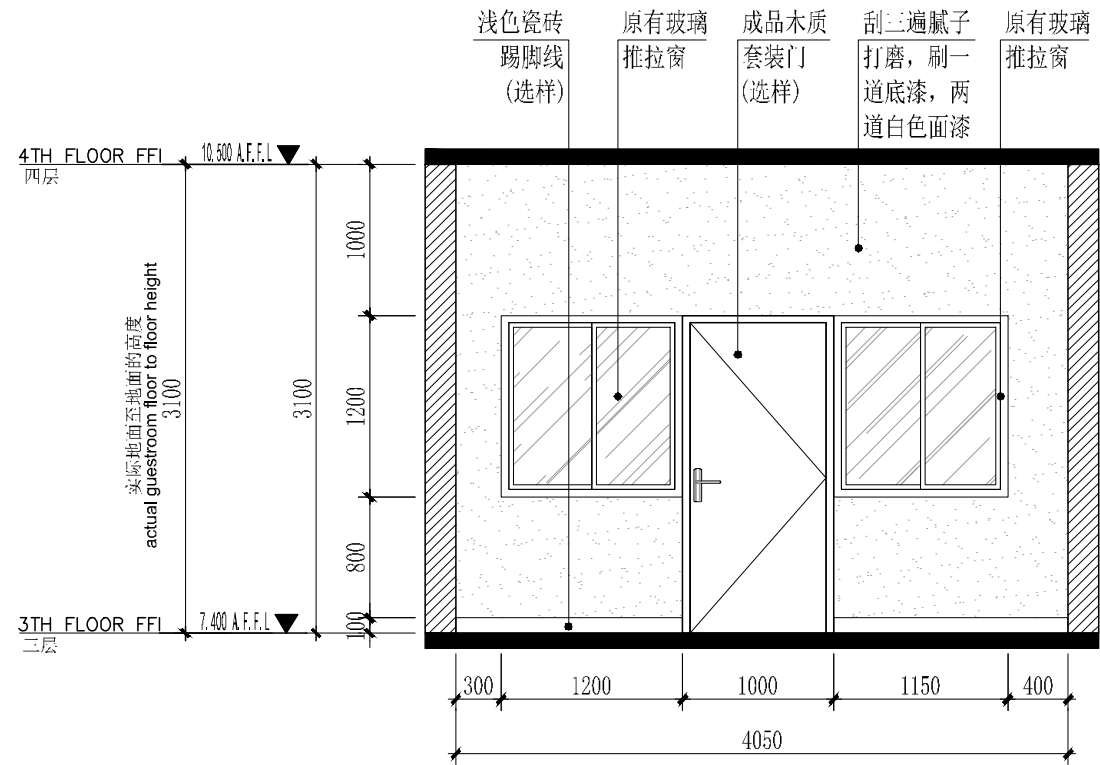



会议室2C立面图 1:50

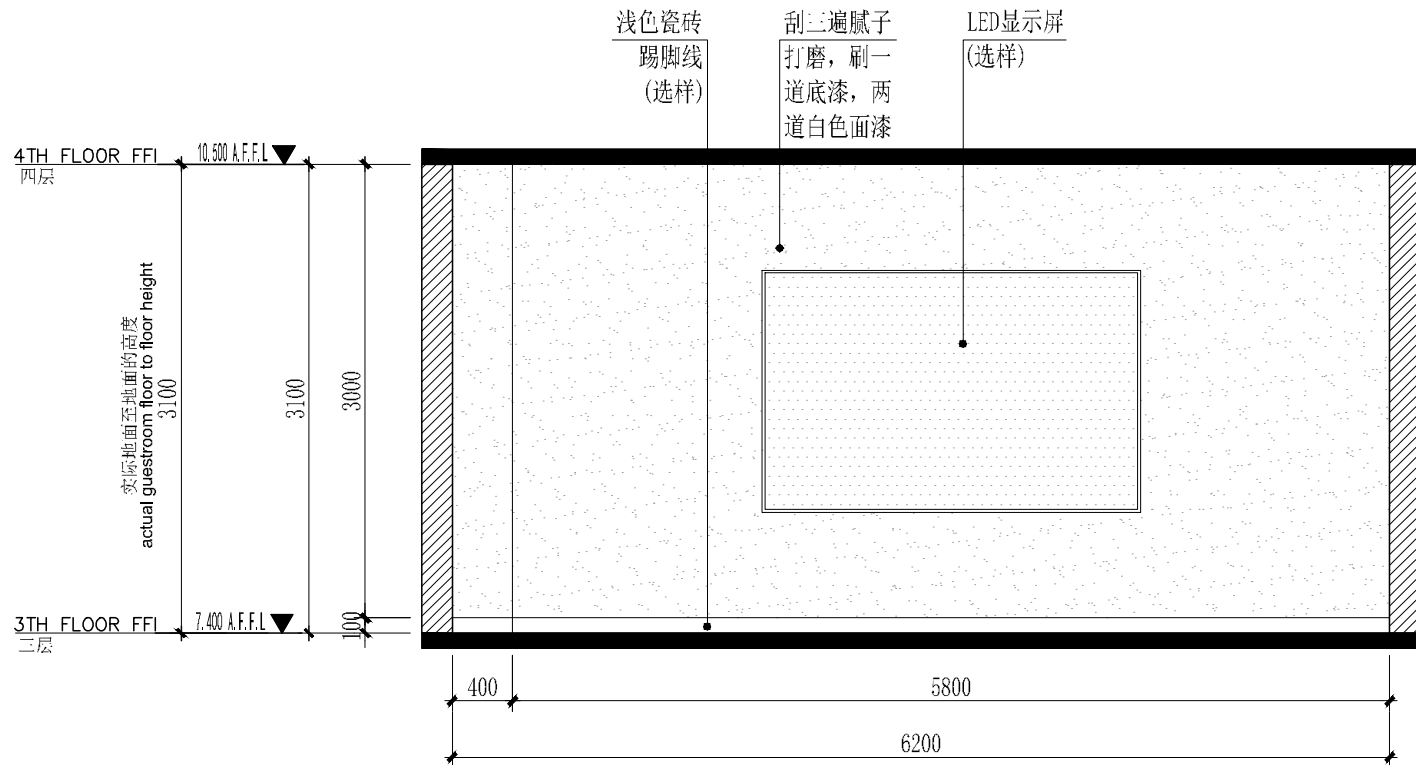

会议室2D立面图 1:50


TREEONE DECORATION

广西一棵树装饰工程有限责任公司 GUANG XI TREEONE DECORATION JOB NO. 项目编号:	ADDRESS 地址: 南宁市金浦路22号名都大厦	此图及设计全属一棵树装饰工程有限公司拥有. THIS DRAWING AND DESIGN REMAIN THE PROPERTY OF TREEONE DECORATION. 此图非比例图则, 施工尺寸以工地量度为准. DO NOT SCALE DRAWING. ALL DIMENSIONS SHOULD BE VERIFIED ON SITE.	单位出图专用章盖章	DEVELOPER 建设单位	NAME OF DRAWING 图纸名称	NAME OF PROJECT 项目名称	CHECKED BY 审核: 庄子现	SCALE 比例: 1:50 @A3
	TEL. 电话: 0771-5326066			广西轻工业科学技术 研究所有限公司	会议室2A、B、C、D立面图	综合楼二楼至三楼办公室改造	DRAWING 设计: 庄子现	DATE 日期: 2022.09
	FAX 传真: 0771-5320042						DRAWN BY 制图: 宁锋	DRAWING NO.图号: E-18

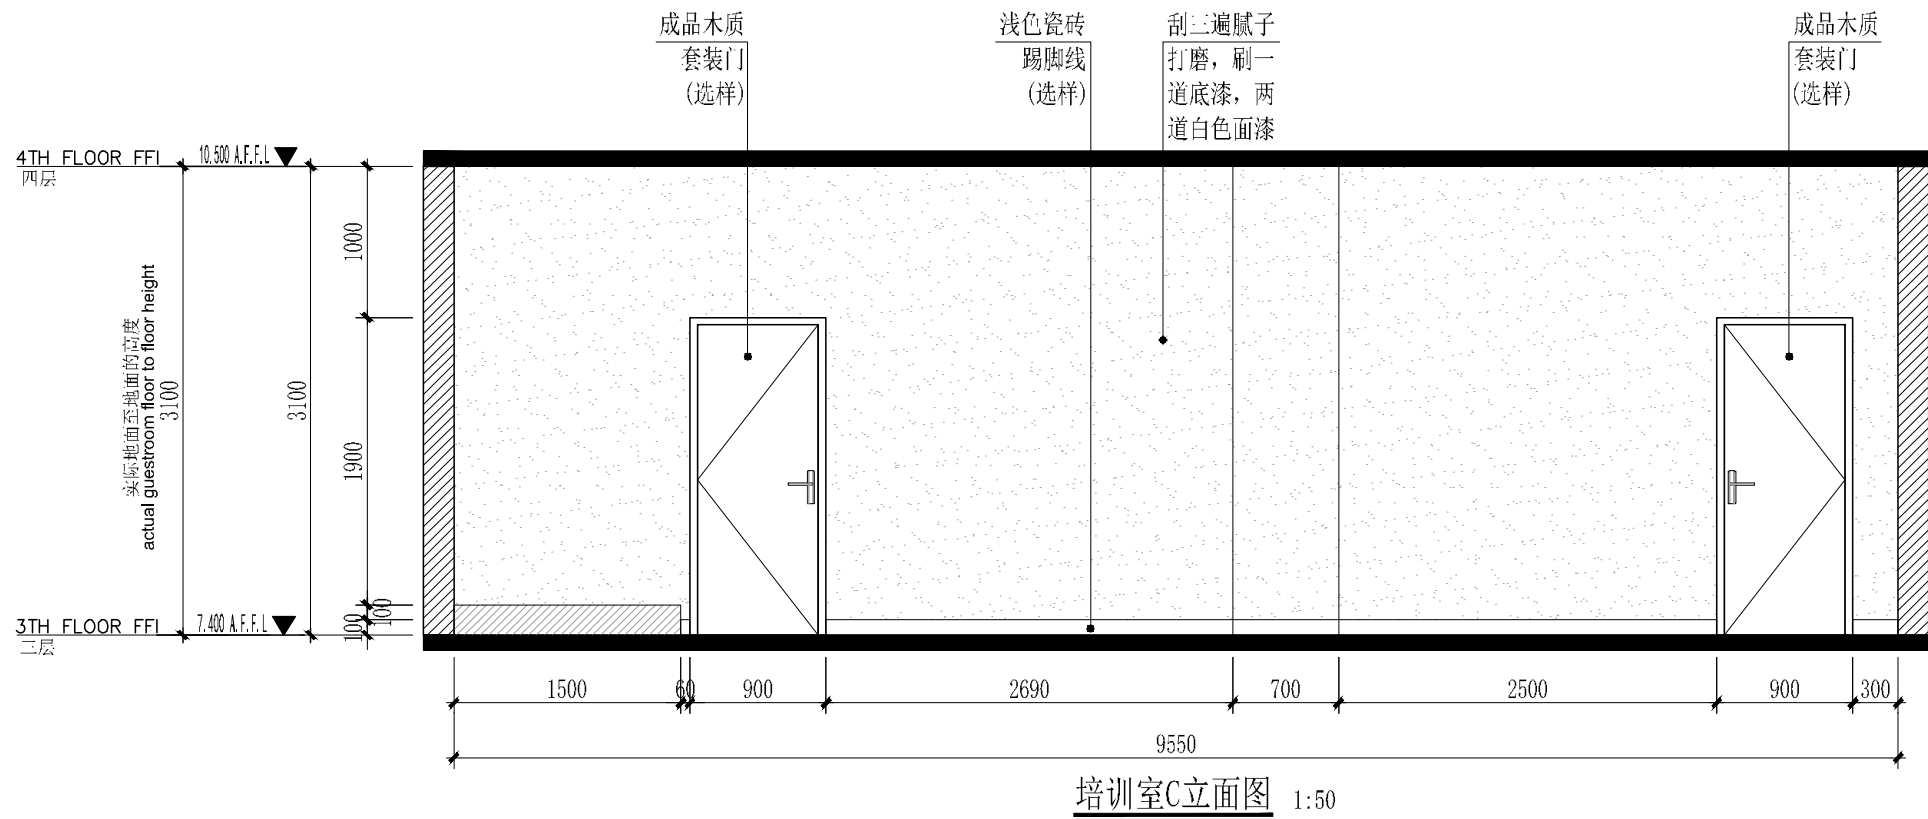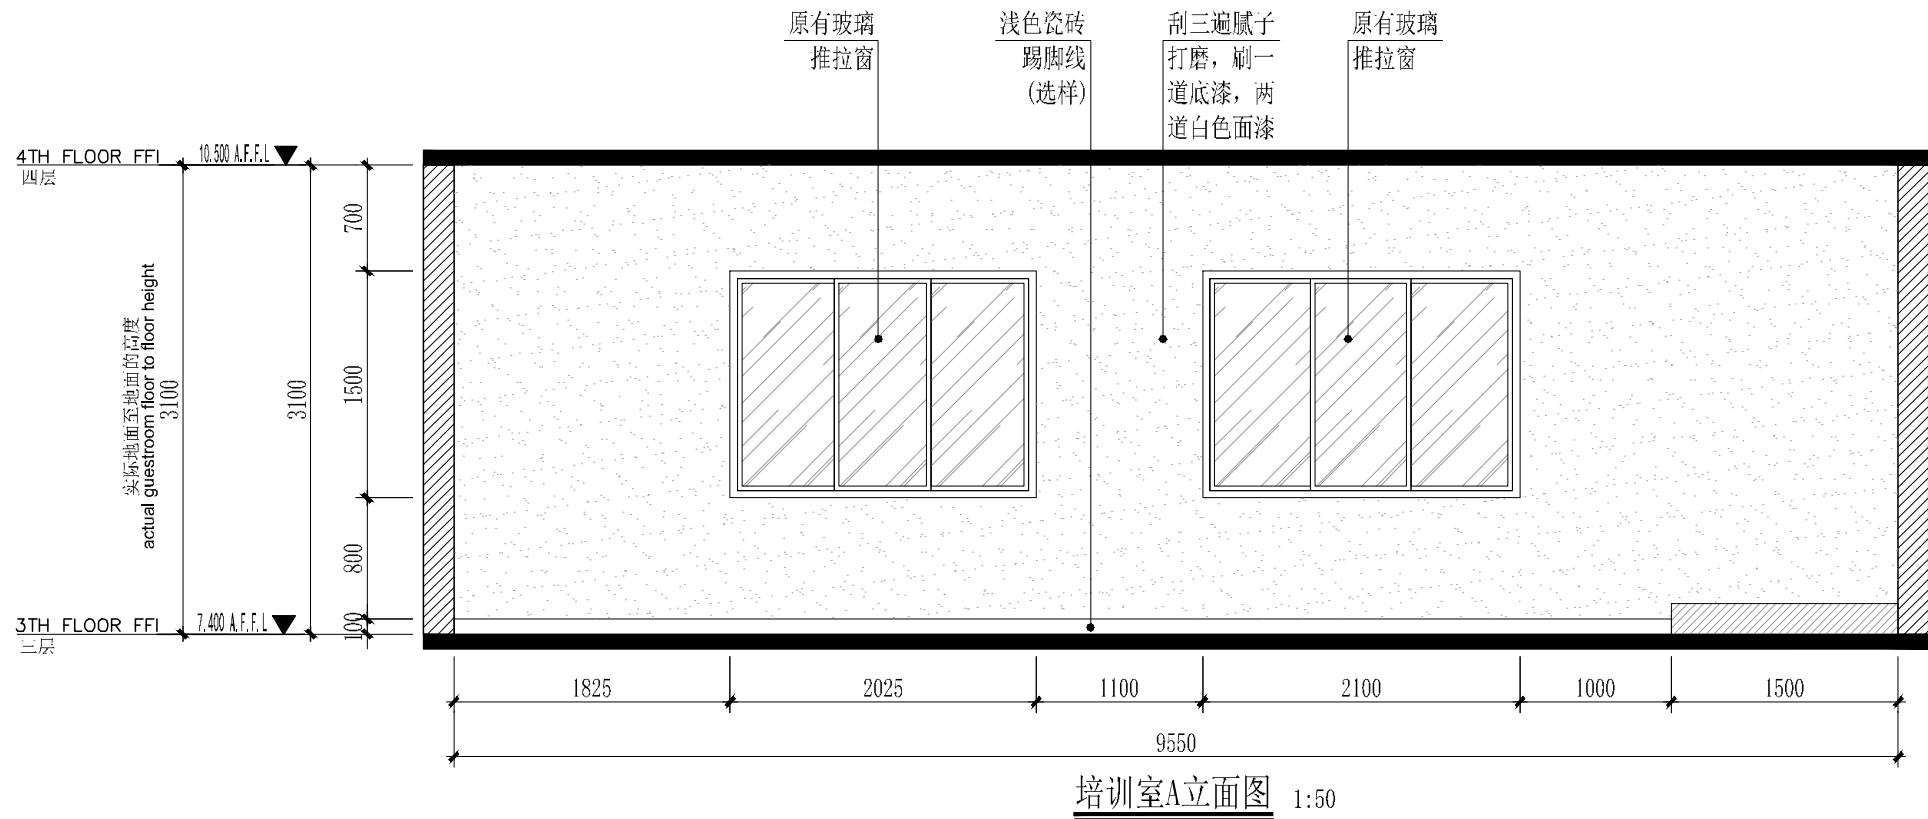


TREEONE DECORA TION

广西一棵树装饰工程有限公司 GUANG XI TREEONE DECORA YION	ADDRESS 地址: 南宁市金浦路22号名都大厦	此图及设计全属一棵树装饰工程有限公司拥有。 THIS DRAWING AND DESIGN REMAIN THE PROPERTY OF TREEONE DECORA TION. 此图非比例图则, 施工尺寸以工地量度为准。 DO NOT SCALE DRAWING.ALL DIMENSIONS SHOULD BE VERIFIED ON SITE.	单位出图专用章盖章	DEVELOPER 建设单位	NAME OF DRAWING 图纸名称	NAME OF PROJECT 项目名称	CHECKED BY 审核: 庄子现	SCALE 比例: 1:50 @A3
	TEL. 电话: 0771-5326066			广西轻工业科学技术 研究所有限公司	培训室A、C立面图	综合楼二楼至三楼办公室改造	DRAWING 设计: 庄子现	DATE 日期: 2022.09
	JOB NO. 项目编号:						DRAWN BY 制图: 宁锋	DRAWING NO图号: E-19

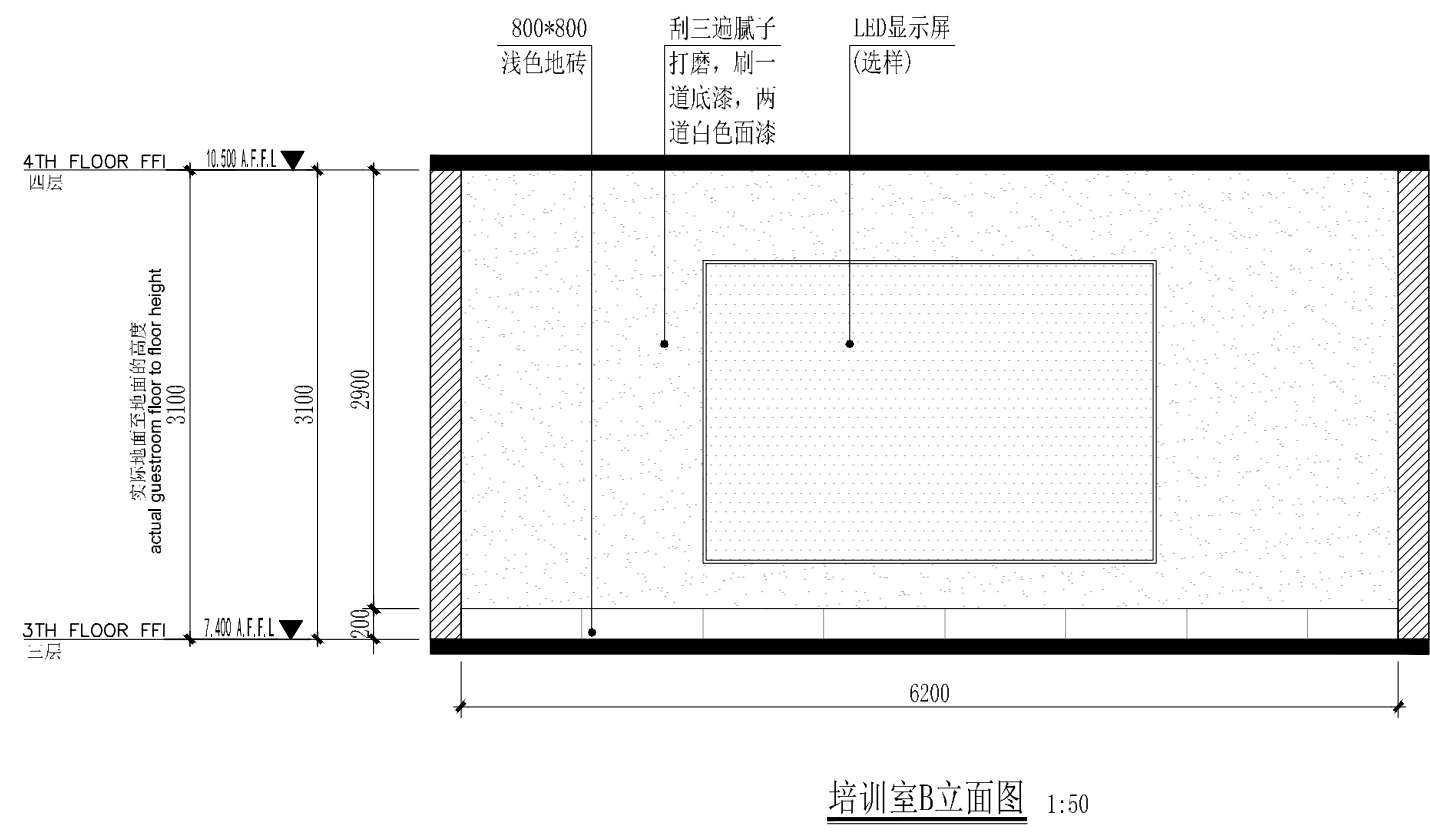


培训室B立面图 1:50

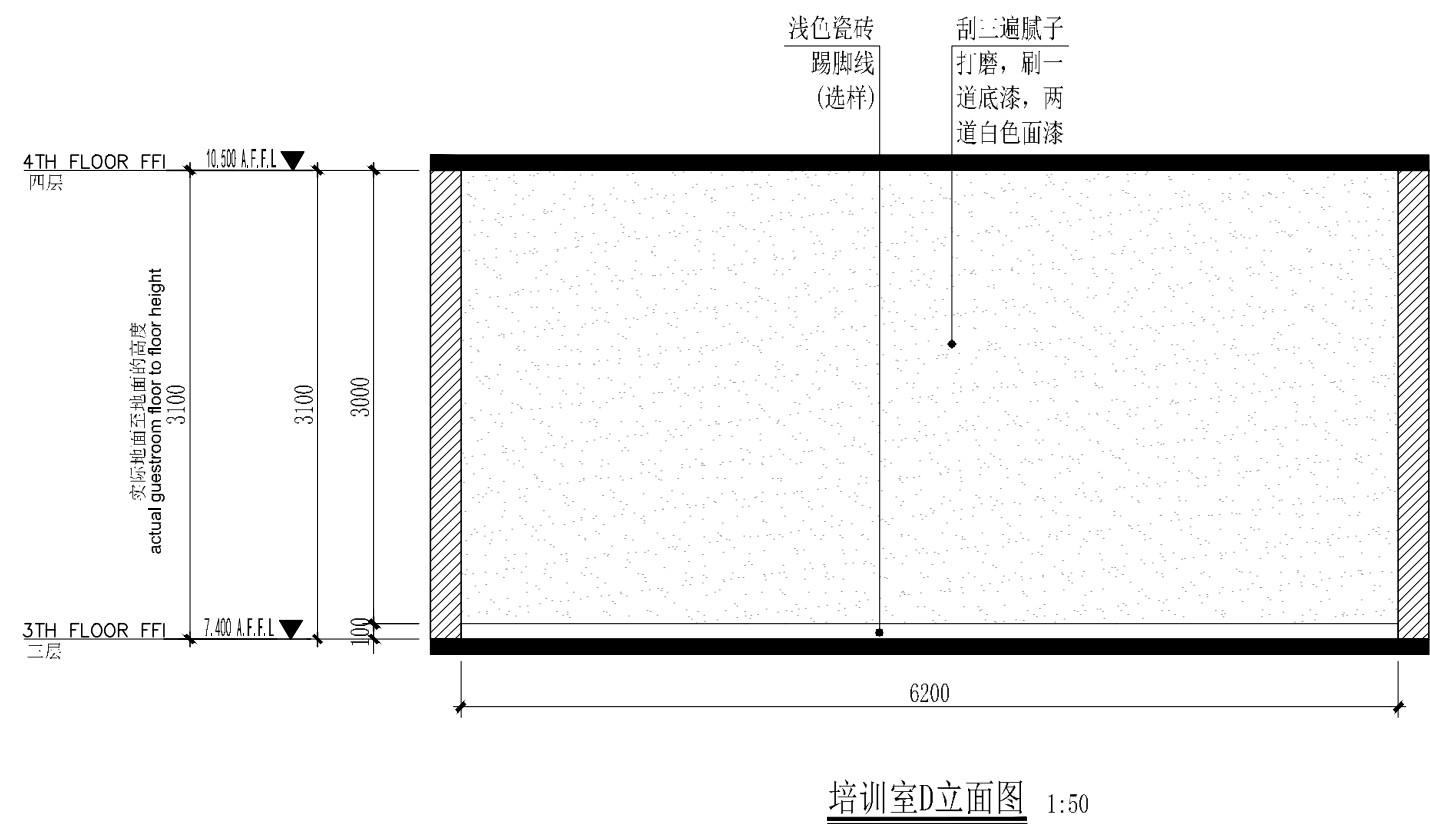


培训室D立面图 1:50

TREEONE DECORA TION


广西一棵树装饰工程有限公司 GUANG XI TREEONE DECORA YION	ADDRESS 地址: 南宁市金浦路22号名都大厦	此图及设计全属一棵树装饰工程有限公司拥有。 THIS DRAWING AND DESIGN REMAIN THE PROPERTY OF TREEONE DECORA TION. 此图非比例图则，施工尺寸以工地量度为准。 DO NOT SCALE DRAWING.ALL DIMENSIONS SHOULD BE VERIFIED ON SITE.	单位出图专用章盖章	DEVELOPER 建设单位	NAME OF DRAWING 图纸名称	NAME OF PROJECT 项目名称	CHECKED BY 审核: 庄子现	SCALE 比例: 1:50 @A3
	TEL. 电话: 0771-5326066			广西轻工业科学技术 研究所有限公司	培训室B、D立面图	综合楼二楼至三楼办公室改造	DRAWING 设计: 庄子现	DATE 日期: 2022.09
	JOB NO. 项目编号: FAX 传真: 0771-5320042						DRAWN BY 制图: 宁锋	DRAWING NO图号: E-20

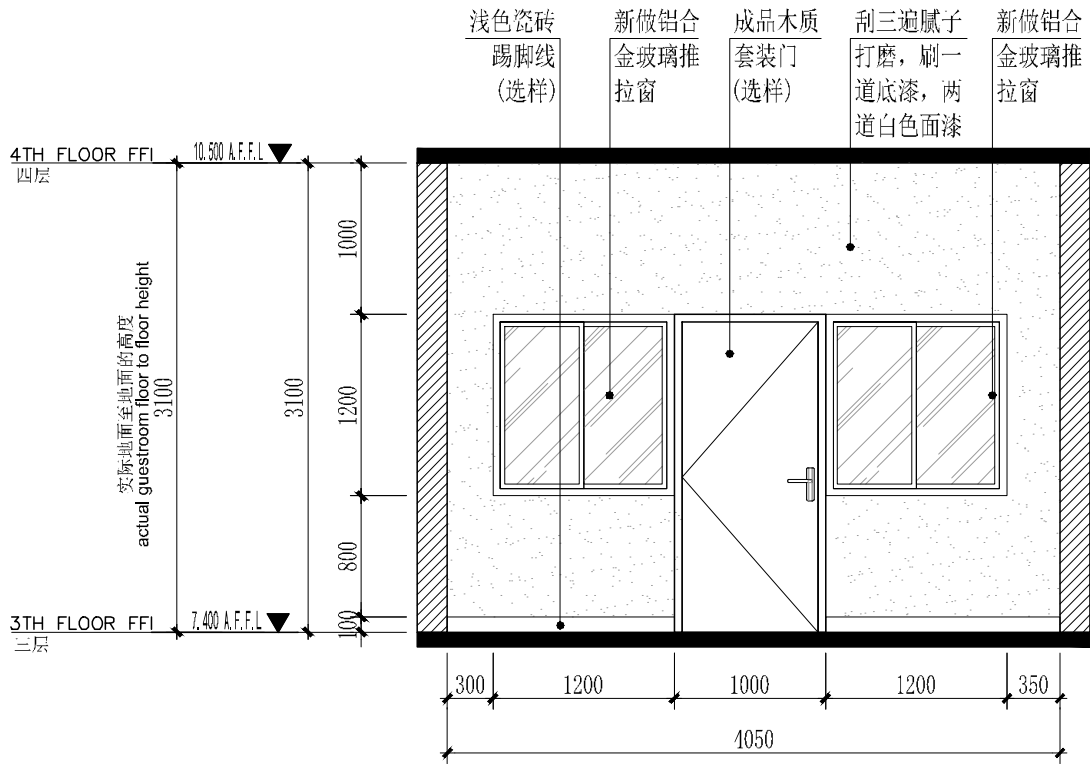


独立办公室1A立面图 1:50

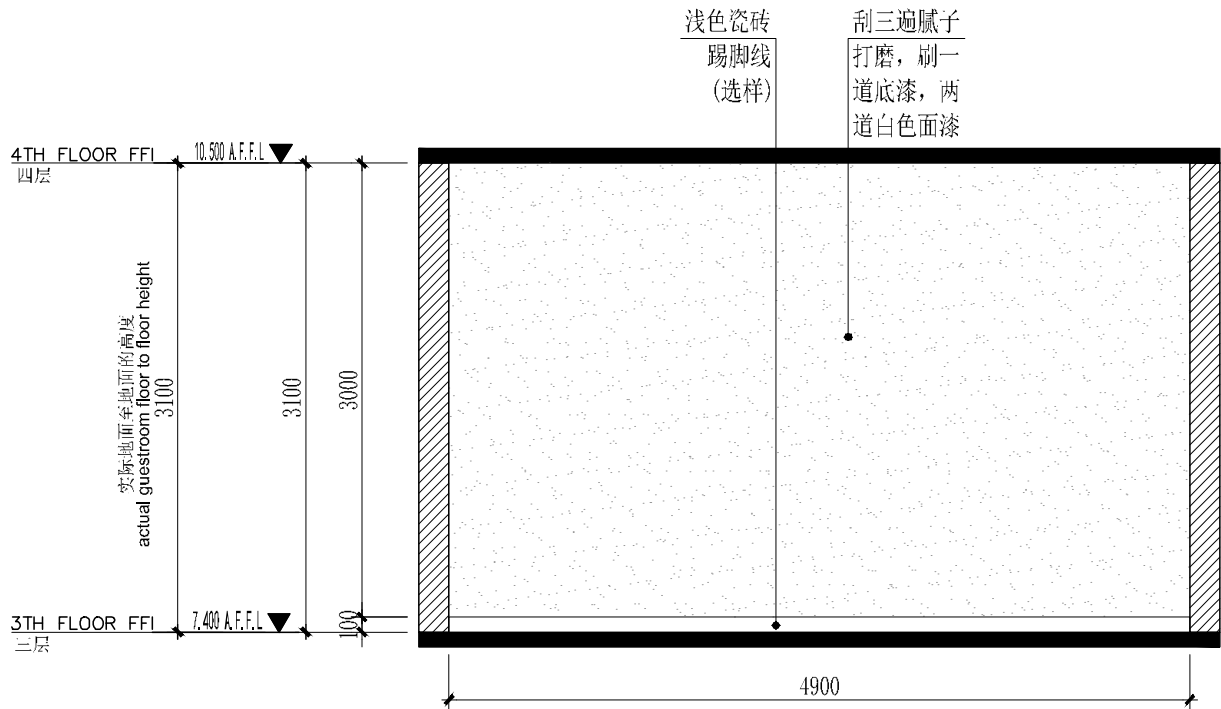

独立办公室1B立面图 1:50

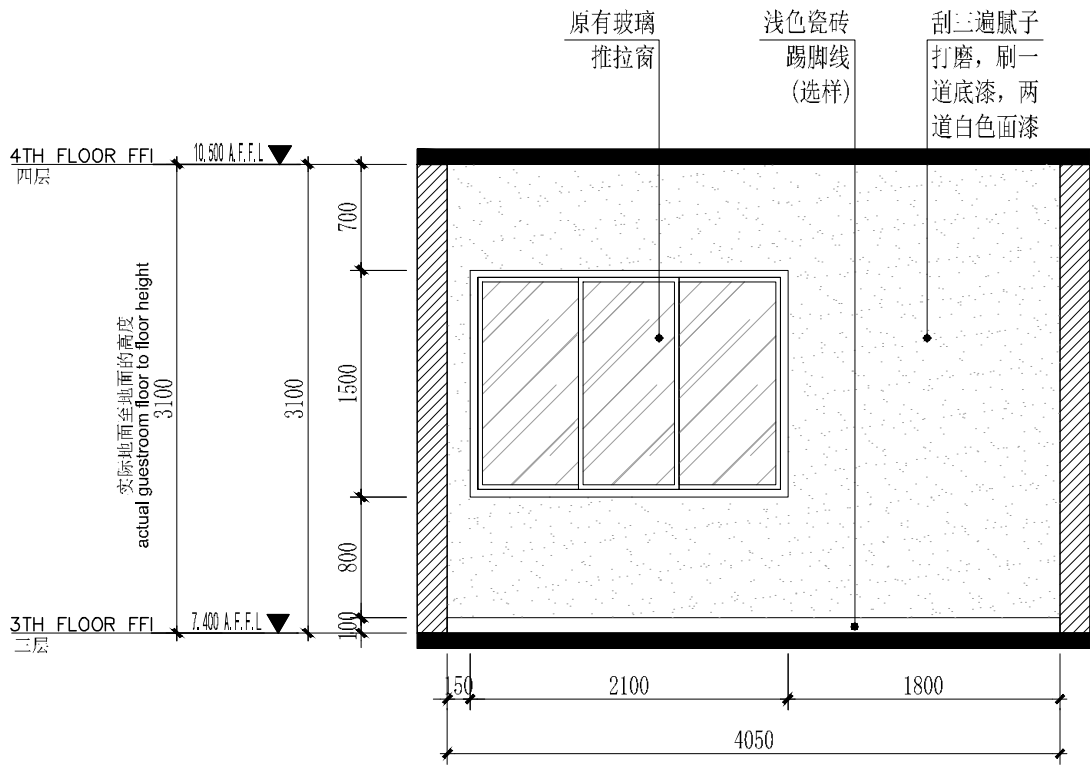





独立办公室1C立面图 1:50

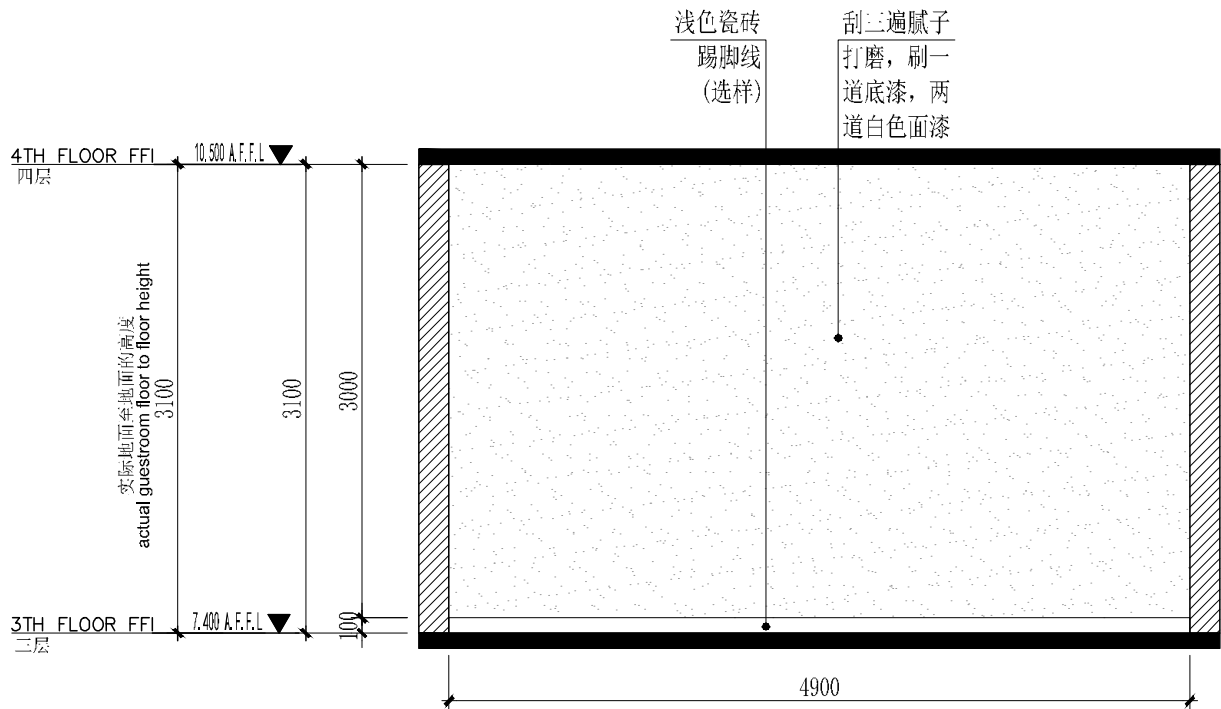


独立办公室1D立面图 1:50

TREEONE DECORATION


广西一棵树装饰工程有限公司 GUANGXI TREEONE DECORATION JOB NO. 项目编号:	ADDRESS 地址: 南宁市金浦路22号名都大厦 TEL. 电话: 0771-5326066	此图及设计全属一棵树装饰工程有限公司拥有。 THIS DRAWING AND DESIGN REMAIN THE PROPERTY OF TREEONE DECORATION. 此图非比例图则, 施工尺寸以工地量度为准。 DO NOT SCALE DRAWING. ALL DIMENSIONS SHOULD BE VERIFIED ON SITE.	单位出图专用章盖章	DEVELOPER 建设单位	NAME OF DRAWING 图纸名称	NAME OF PROJECT 项目名称	CHECKED BY 审核: 庄子现	SCALE 比例: 1:50 @A3
	FAX 传真: 0771-5320042			广西轻工业科学技术 研究所有限公司	独立办公室1A、B、C、D立面图	综合楼二楼至三楼办公室改造	DRAWING 设计: 庄子现	DATE 日期: 2022.09
							DRAWN BY 制图: 宁锋	DRAWING NO图号: E-21

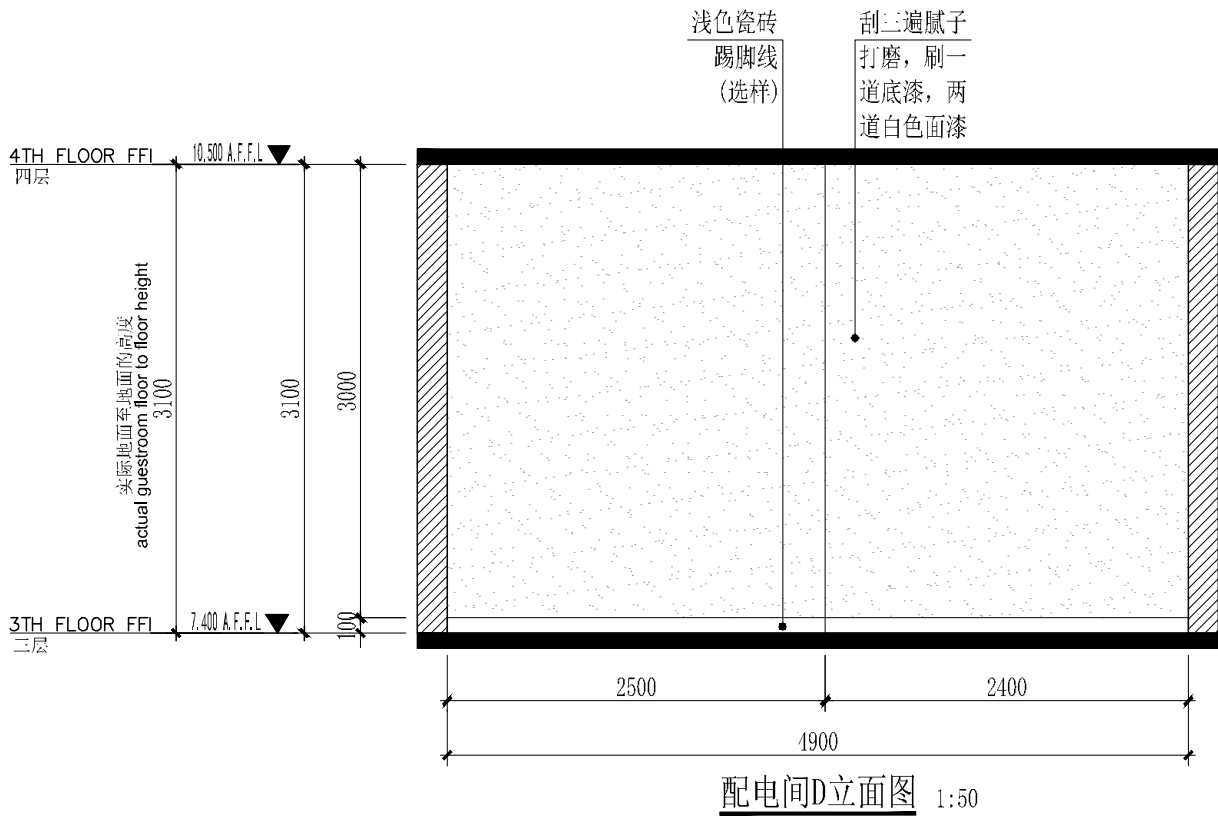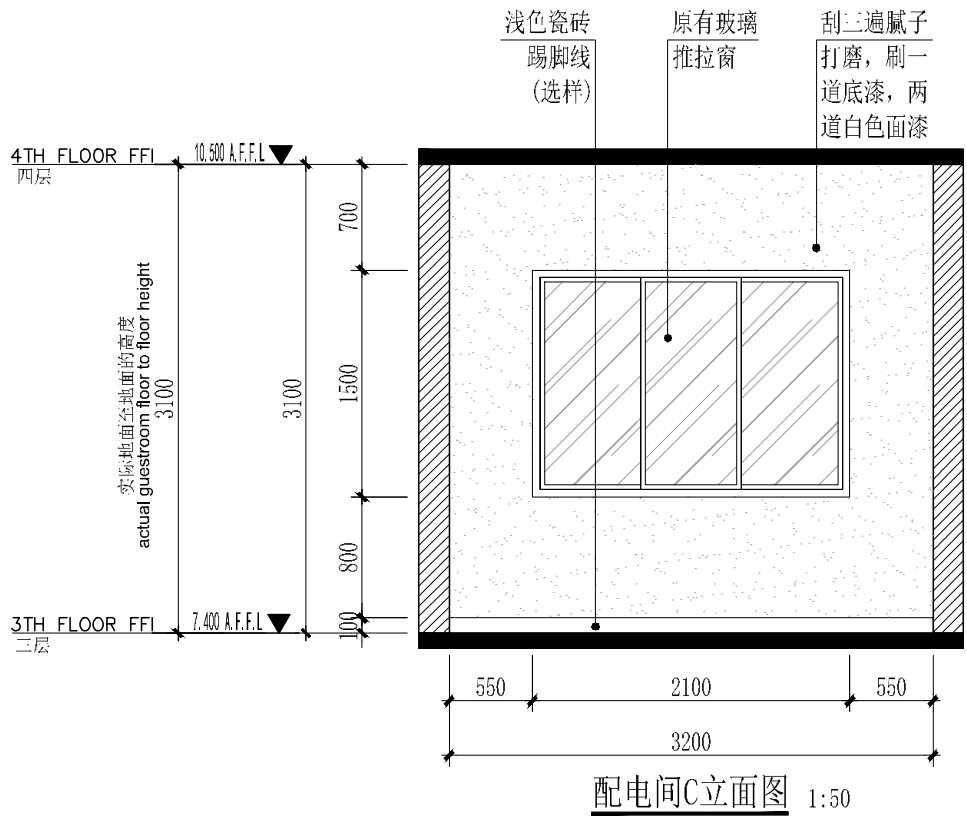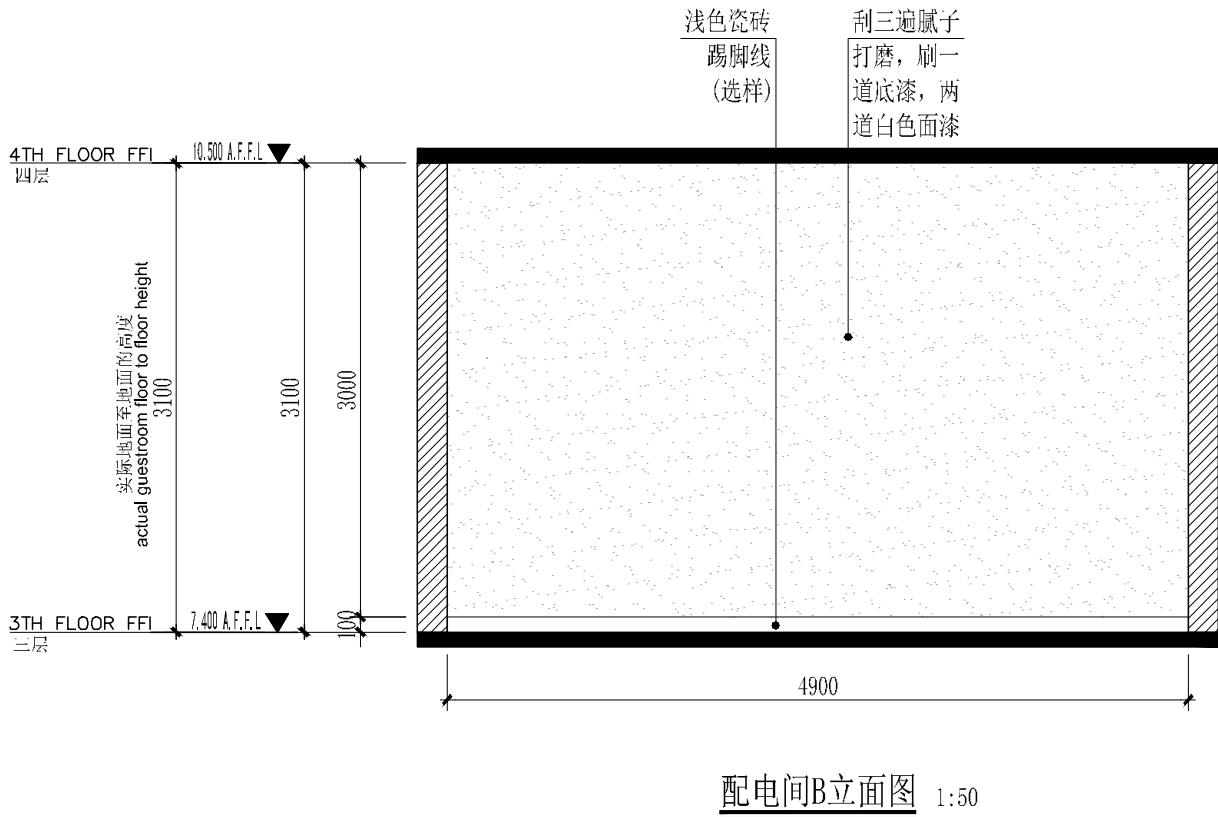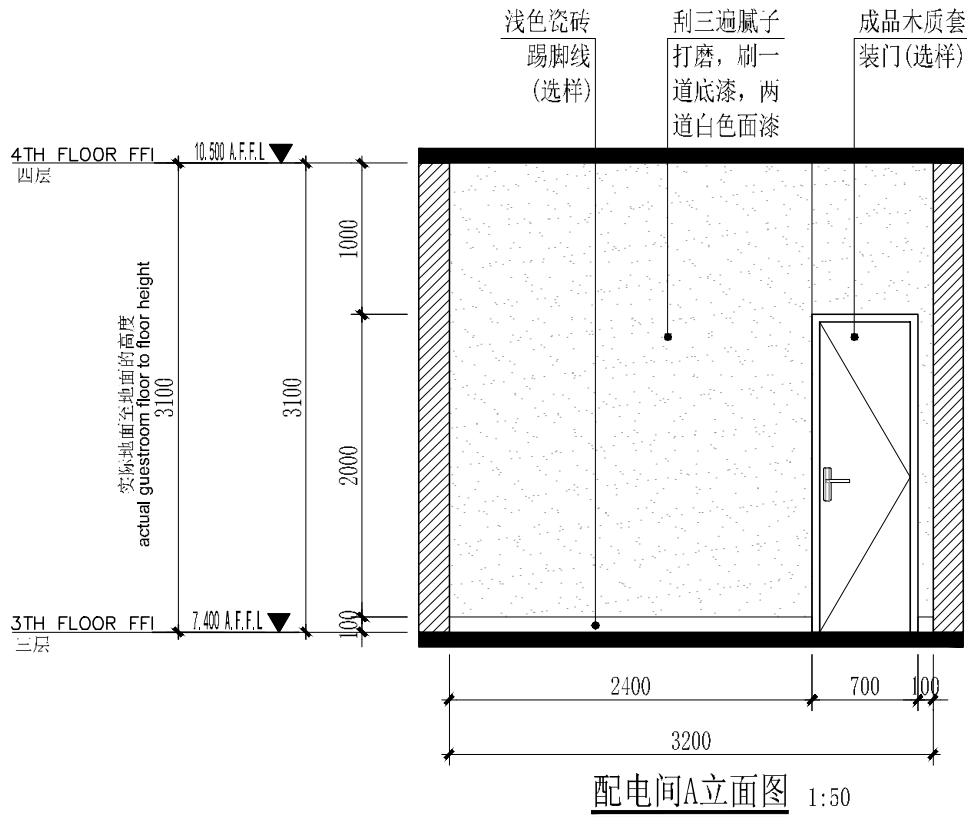


TREEONE DECORATION									
广西一棵树装饰工程有限公司 GUANGXI TREEONE DECORATION	ADDRESS 地址: 南宁市金浦路22号名都大厦	此图及设计全属一棵树装饰工程有限公司拥有。 THIS DRAWING AND DESIGN REMAIN THE PROPERTY OF TREEONE DECORATION. 此图非比例图则，施工尺寸以工地量度为准。 DO NOT SCALE DRAWING. ALL DIMENSIONS SHOULD BE VERIFIED ON SITE.	单位出图专用章盖章	DEVELOPER 建设单位	NAME OF DRAWING 图纸名称	NAME OF PROJECT 项目名称	CHECKED BY 审核: 庄子现	SCALE 比例: 1:50 @A3	
	TEL 电话: 0771-5326066			广西轻工业科学技术 研究所有限公司	配电间A、B、C、D立面图	综合楼二楼至三楼办公室改造	DRAWING 设计: 庄子现	DATE 日期: 2022.09	
	JOB NO. 项目编号:						DRAWN BY 制图: 宁锋	DRAWING NO图号: E-22	

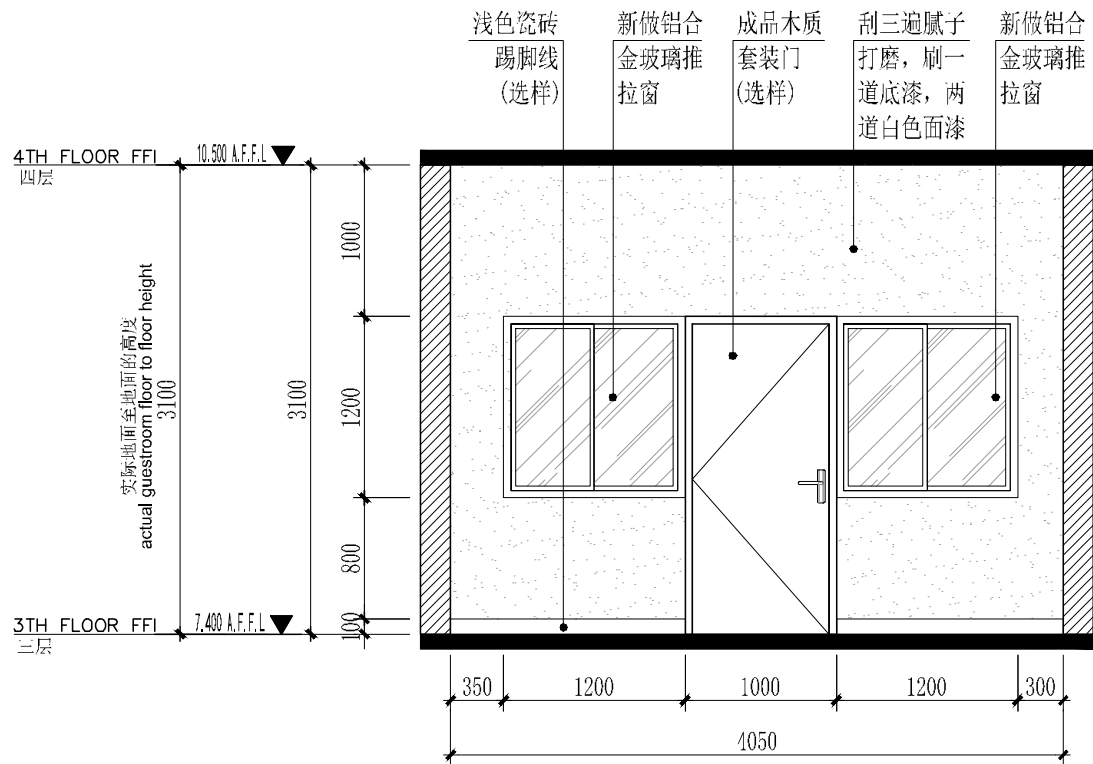


独立办公室2A立面图 1:50

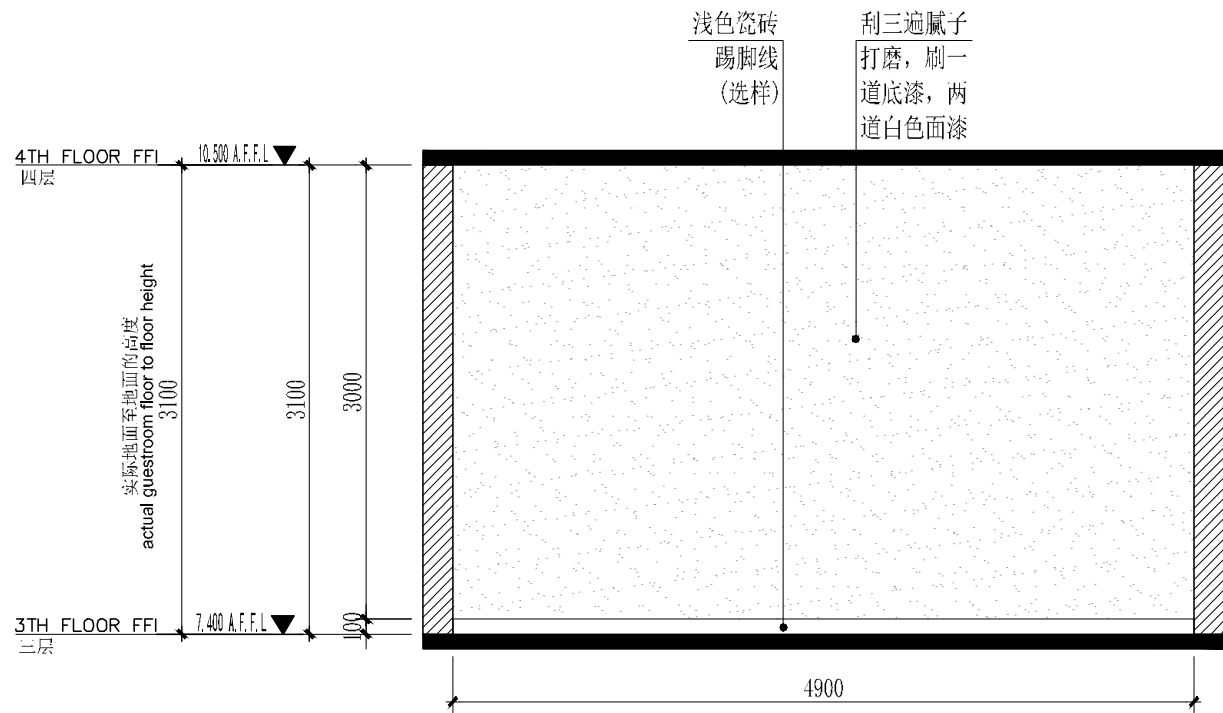

独立办公室2B立面图 1:50

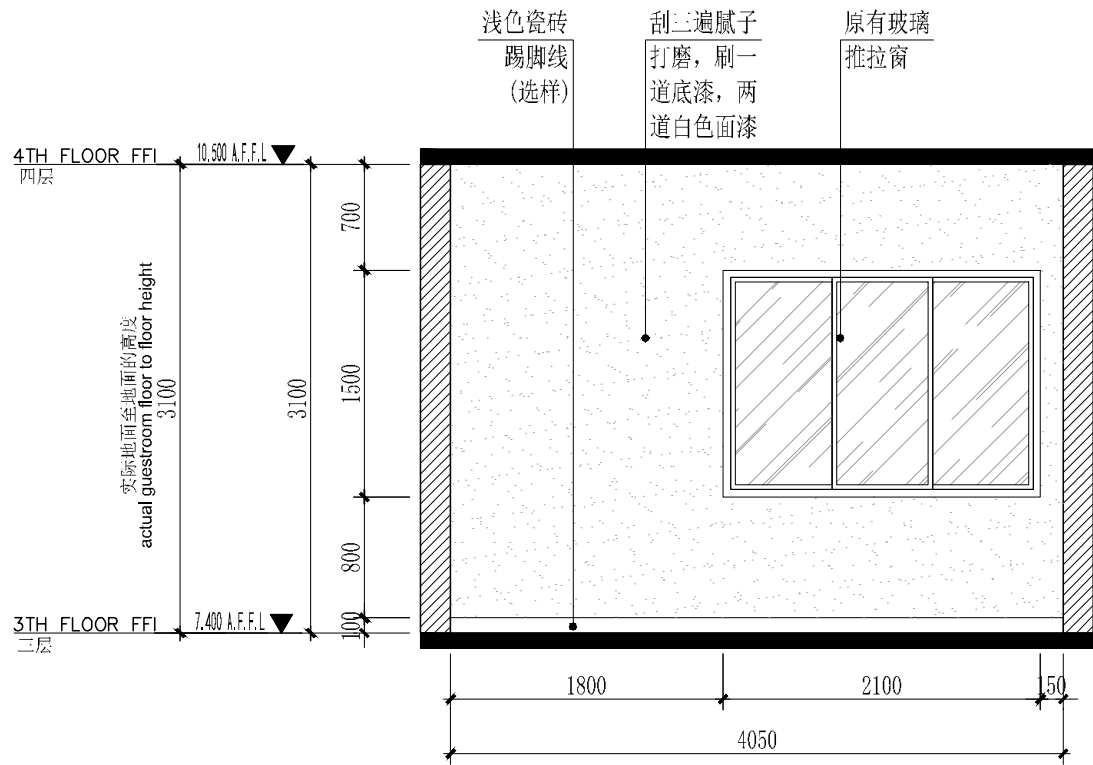


独立办公室2C立面图 1:50

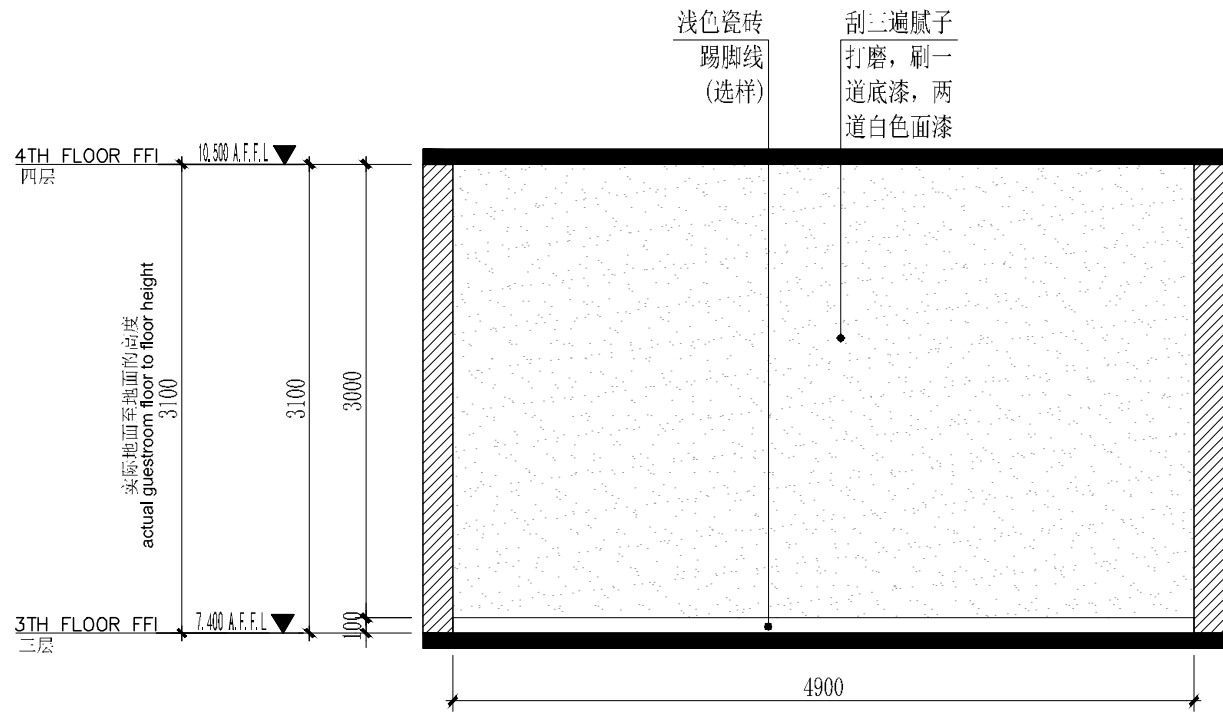


独立办公室2D立面图 1:50

TREEONE DECORATION


广西一棵树装饰工程有限公司 GUANG XI TREEONE DECORATION JOB NO. 项目编号:	ADDRESS 地址: 南宁市金浦路22号名都大厦 TEL. 电话: 0771-5326066	此图及设计全属一棵树装饰工程有限公司拥有。 THIS DRAWING AND DESIGN REMAIN THE PROPERTY OF TREEONE DECORATION. 此图非比例图则, 施工尺寸以工地量度为准。 DO NOT SCALE DRAWING. ALL DIMENSIONS SHOULD BE VERIFIED ON SITE.	单位出图专用章盖章	DEVELOPER 建设单位	NAME OF DRAWING 图纸名称	NAME OF PROJECT 项目名称	CHECKED BY 审核: 庄子现	SCALE 比例: 1:50 @A3
	FAX 传真: 0771-5320042			广西轻工业科学技术 研究所有限公司	独立办公室2A、B、C、D立面图	综合楼二楼至三楼办公室改造	DRAWING 设计: 庄子现	DATE 日期: 2022.09
							DRAWN BY 制图: 宁锋	DRAWING NO图号: E-23

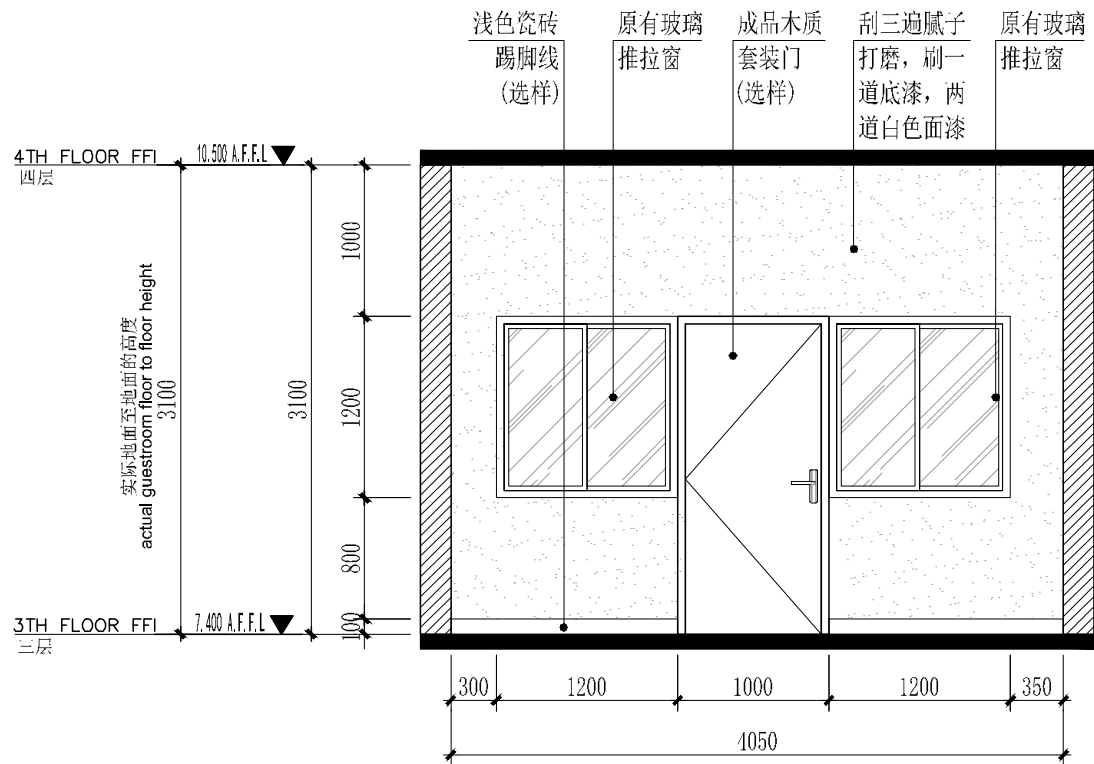


独立办公室3A立面图 1:50

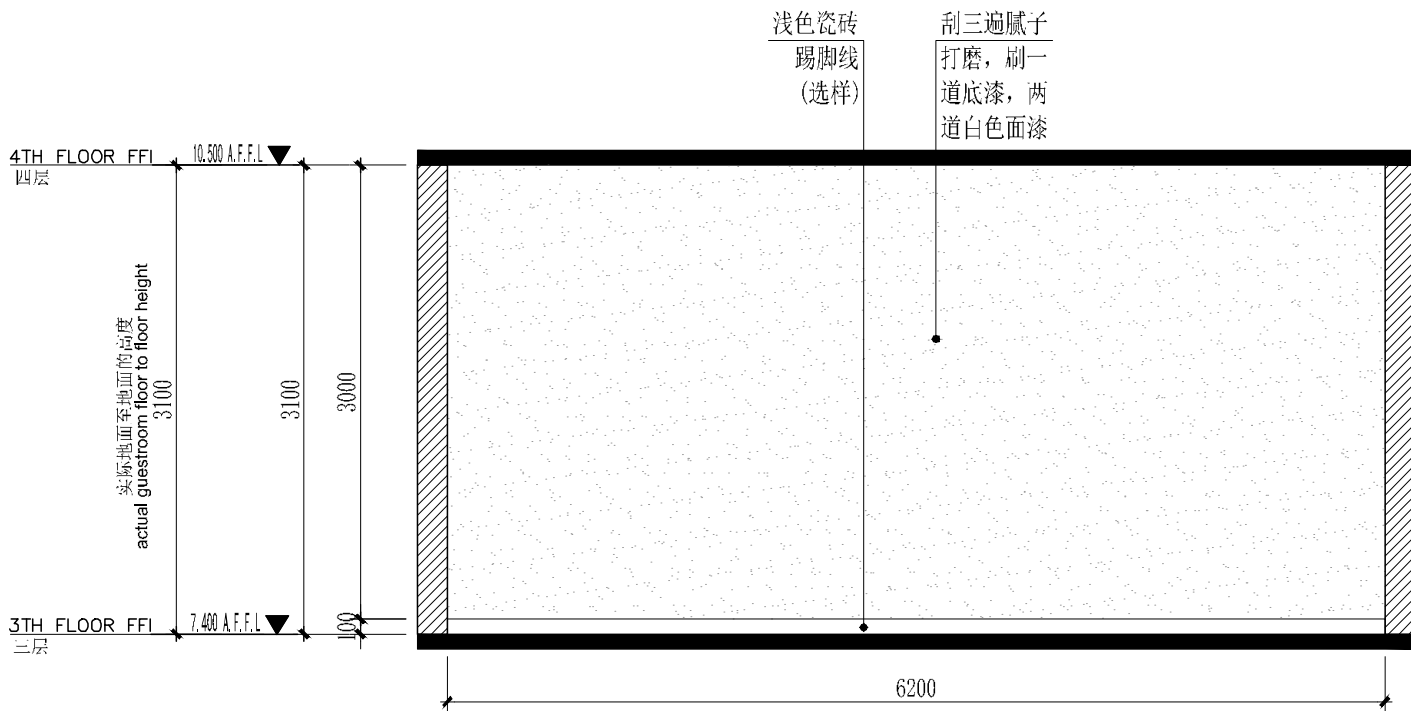

独立办公室3B立面图 1:50

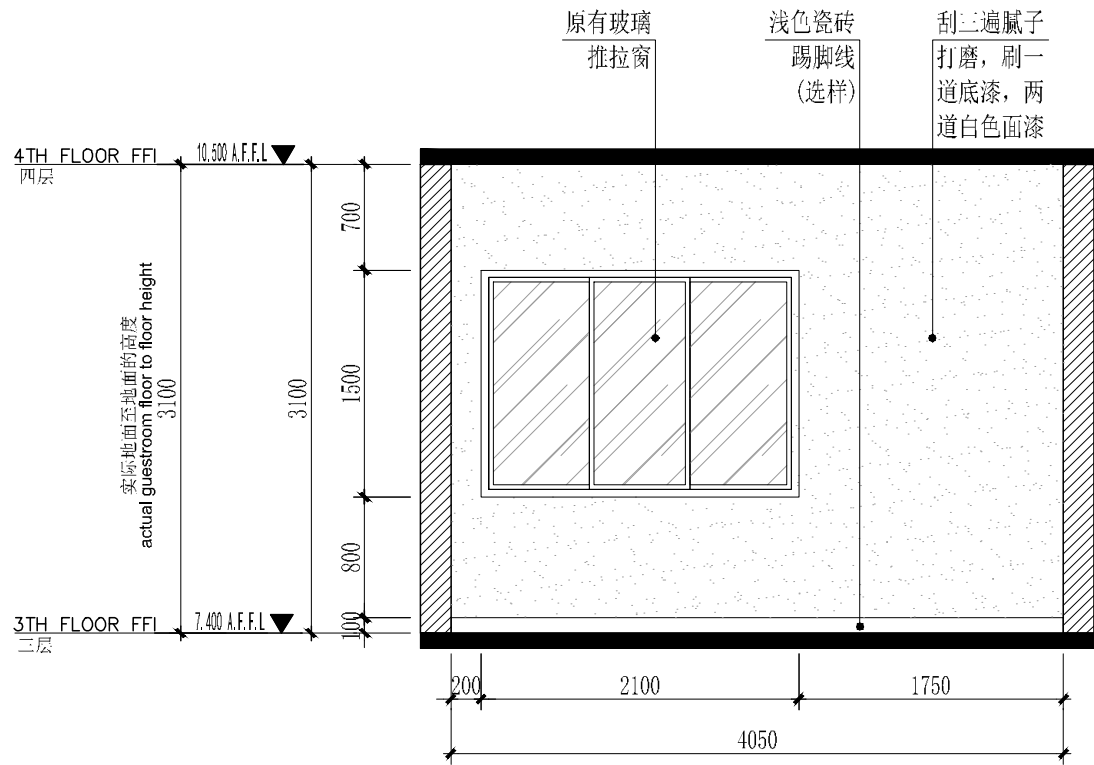


独立办公室3C立面图 1:50

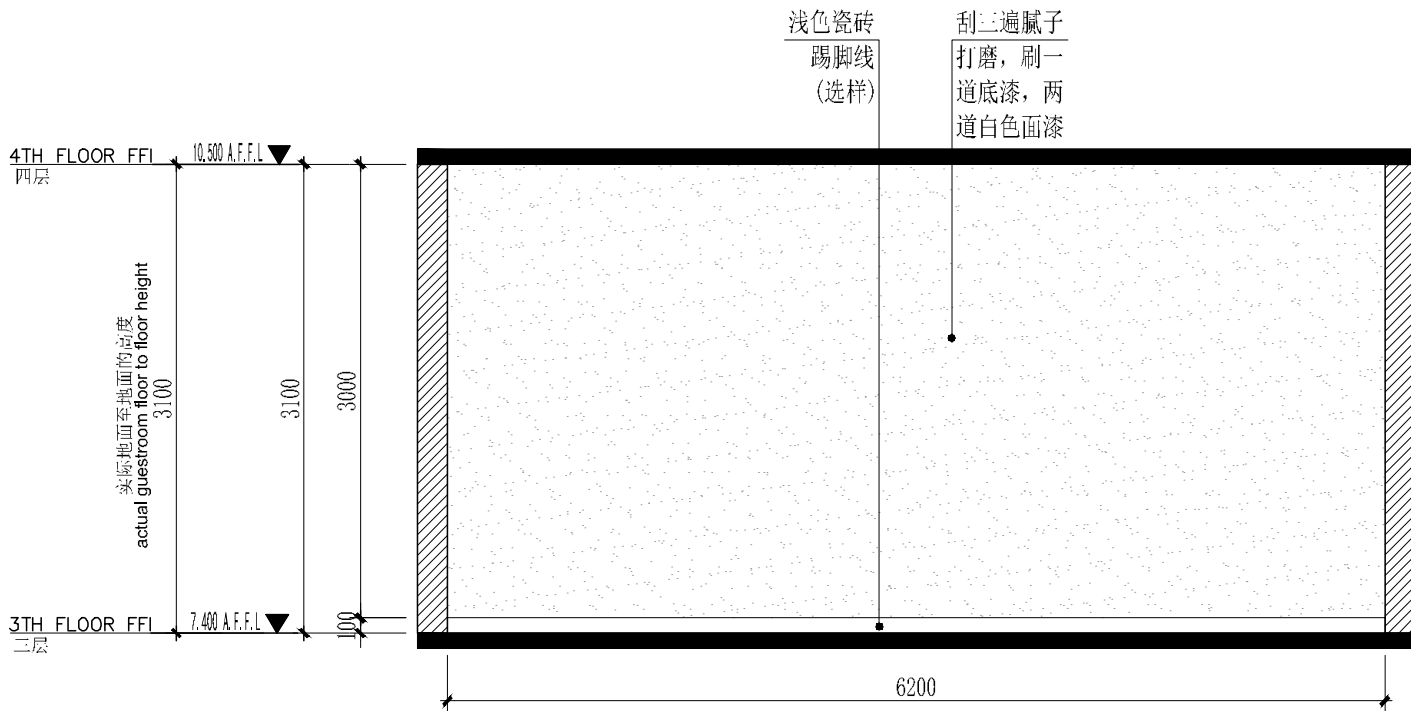


独立办公室3D立面图 1:50

TREEONE DECORATION


广西一棵树装饰工程有限公司 GUANGXI TREEONE DECORATION JOB NO. 项目编号:	ADDRESS 地址: 南宁市金浦路22号名都大厦 TEL. 电话: 0771-5326066	此图及设计全属一棵树装饰工程有限公司拥有。 THIS DRAWING AND DESIGN REMAIN THE PROPERTY OF TREEONE DECORATION. 此图非比例图则, 施工尺寸以工地量度为准。 DO NOT SCALE DRAWING. ALL DIMENSIONS SHOULD BE VERIFIED ON SITE.	单位出图专用章盖章	DEVELOPER 建设单位	NAME OF DRAWING 图纸名称	NAME OF PROJECT 项目名称	CHECKED BY 审核: 庄子现	SCALE 比例: 1:50 @A3
				广西轻工业科学技术 研究所有限公司	独立办公室3A、B、C、D立面图	综合楼二楼至三楼办公室改造	DRAWING 设计: 庄子现	DATE 日期: 2022.09
							DRAWN BY 制图: 宁锋	DRAWING NO.图号: E-24

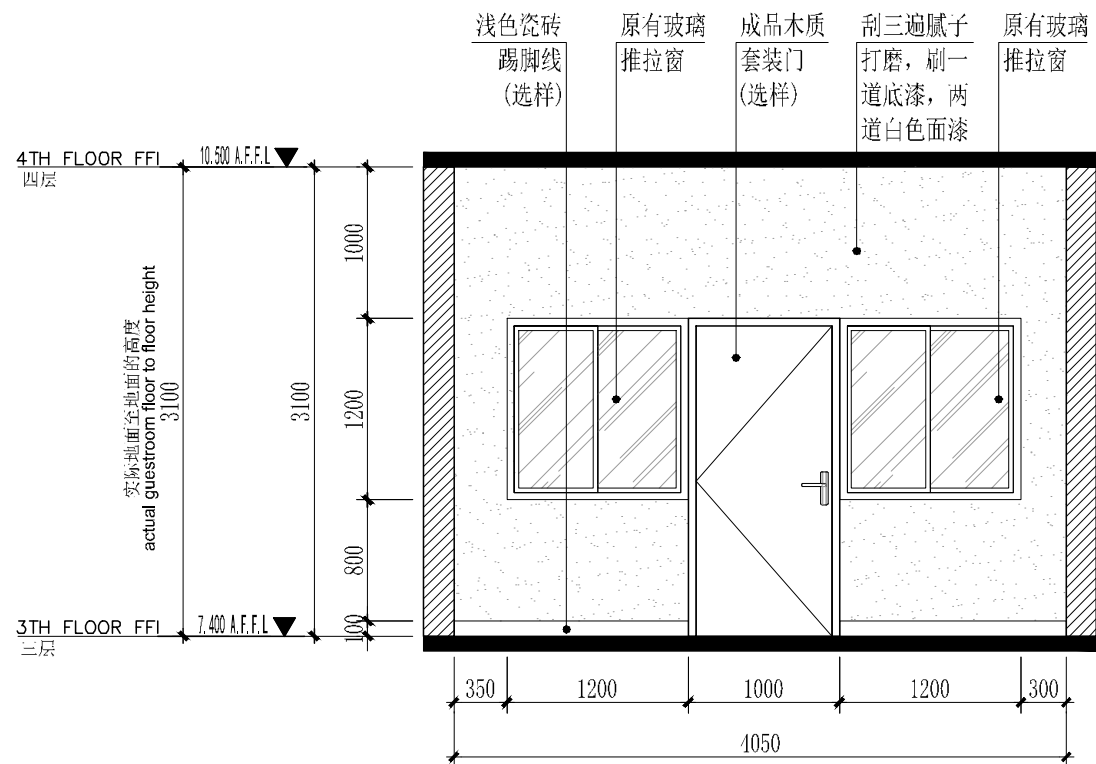


独立办公室4A立面图 1:50

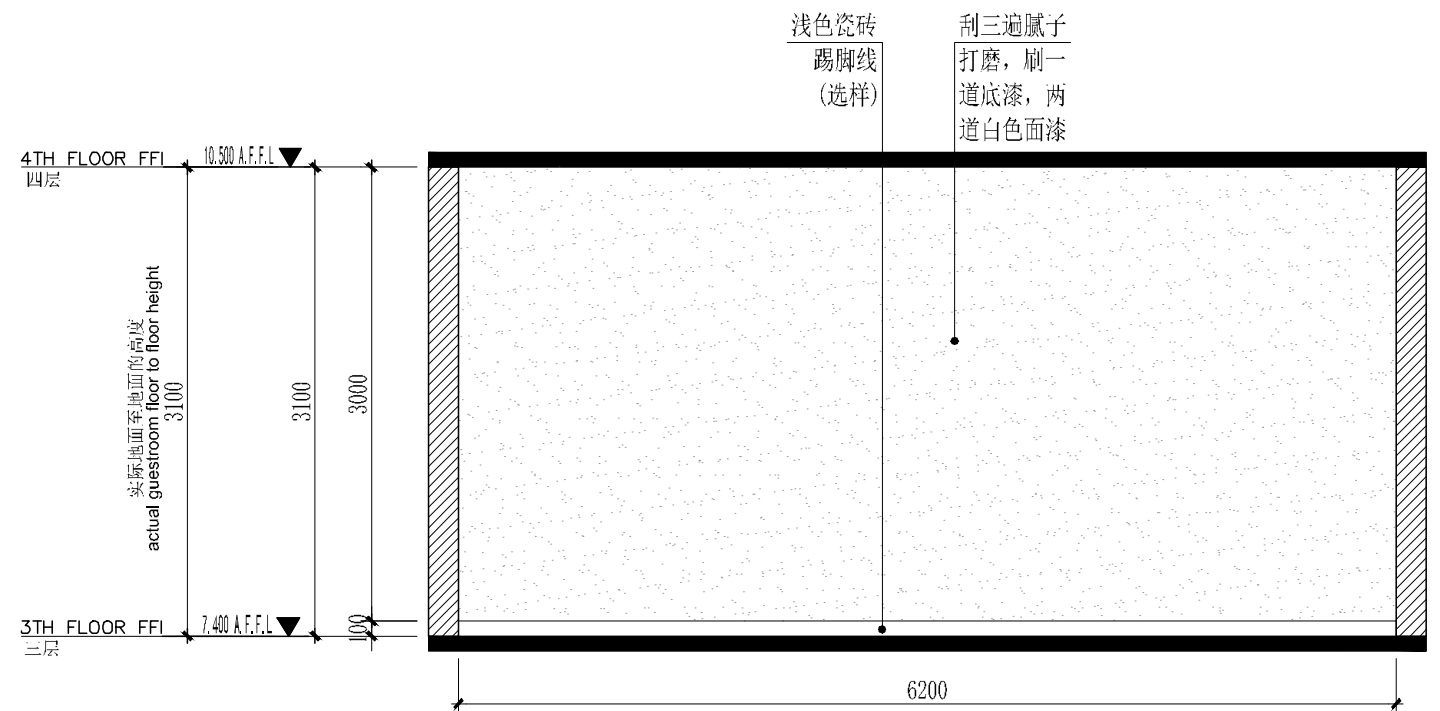


独立办公室4B立面图 1:50

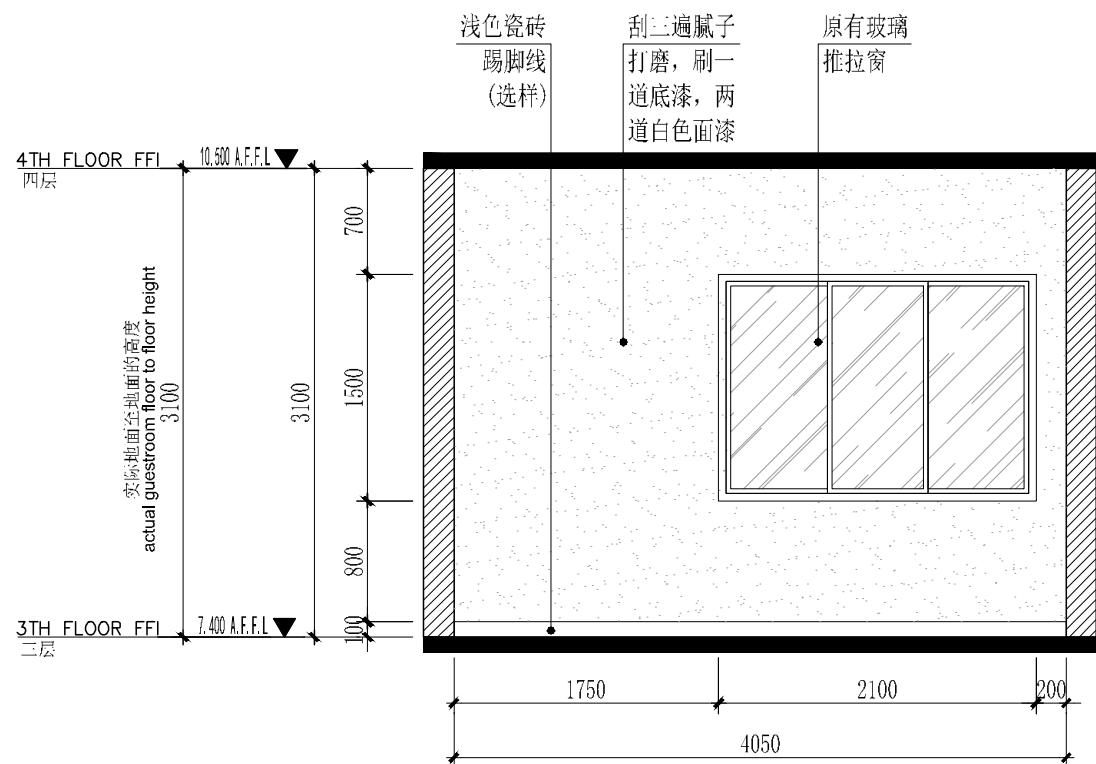


独立办公室4C立面图 1:50

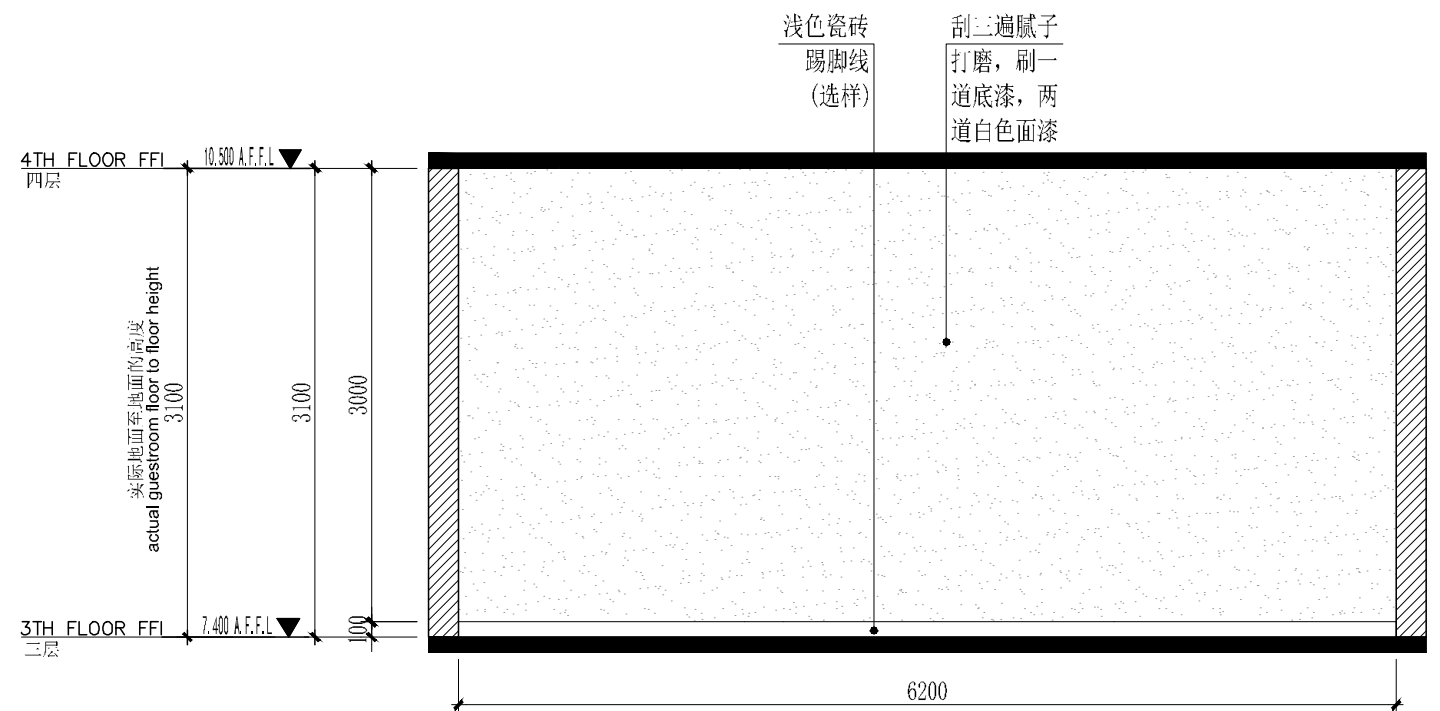


独立办公室4D立面图 1:50

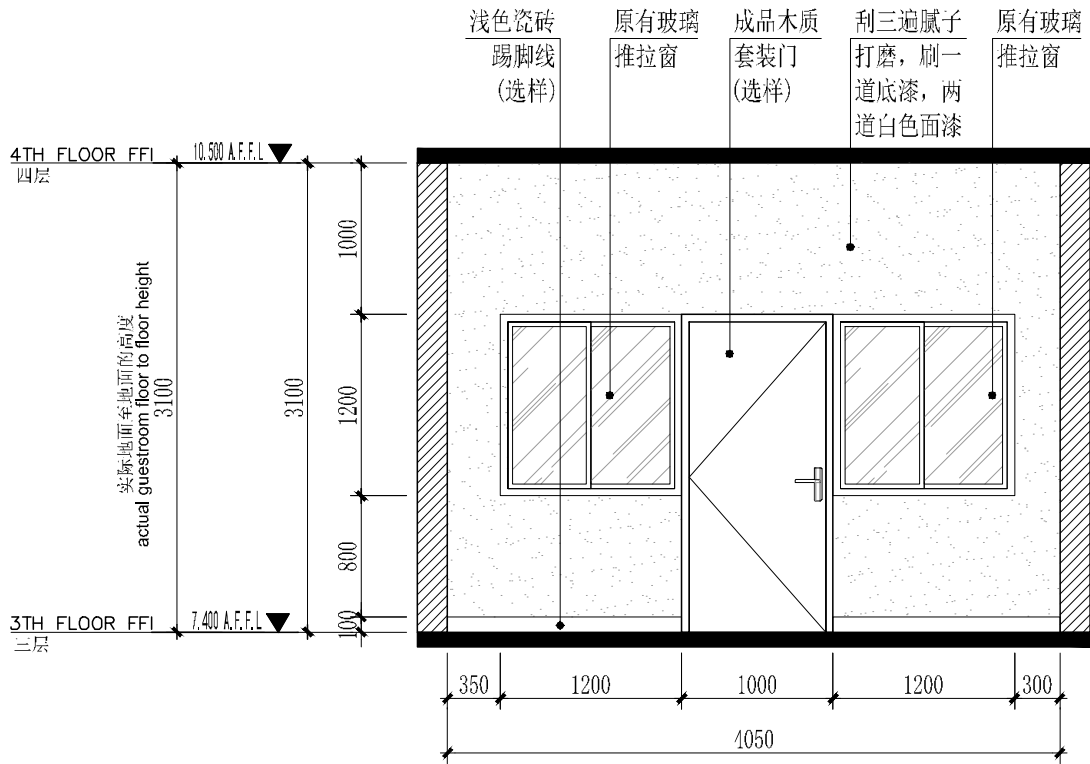


独立办公室5A立面图 1:50

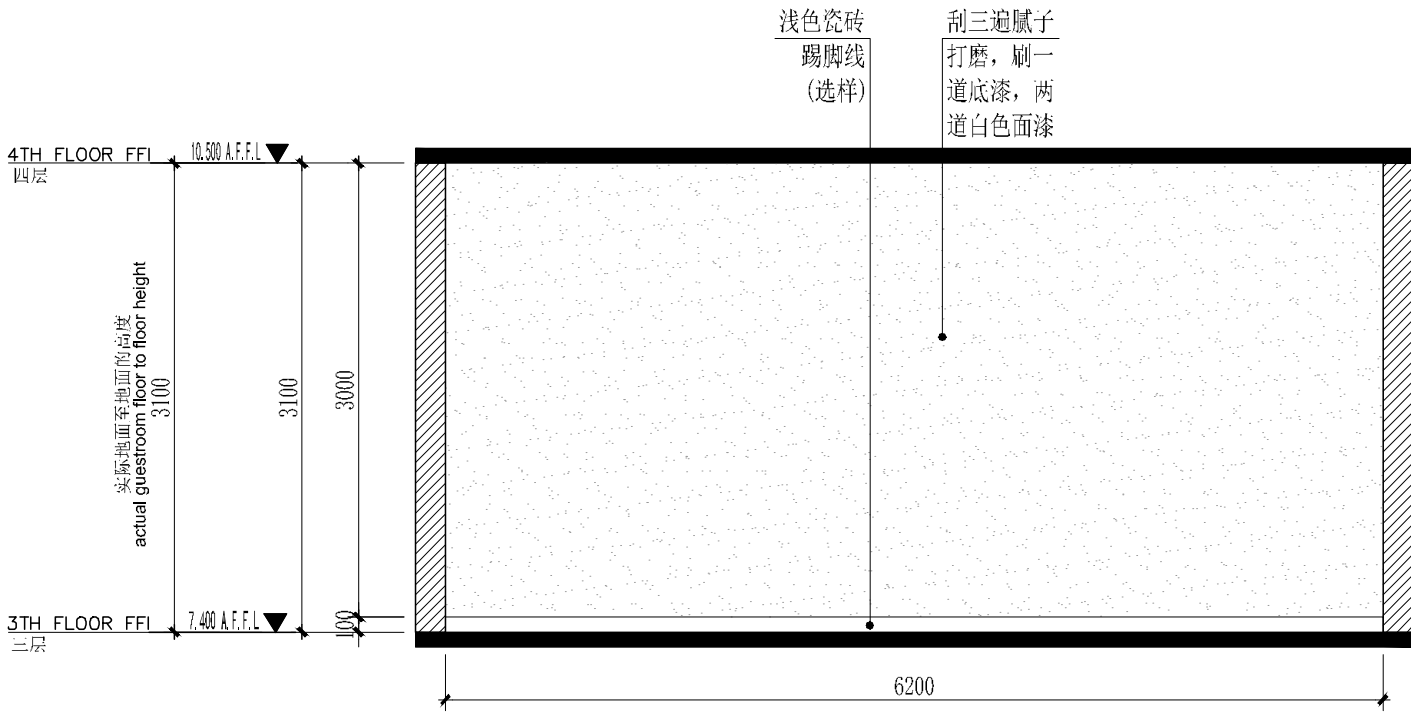

独立办公室5B立面图 1:50

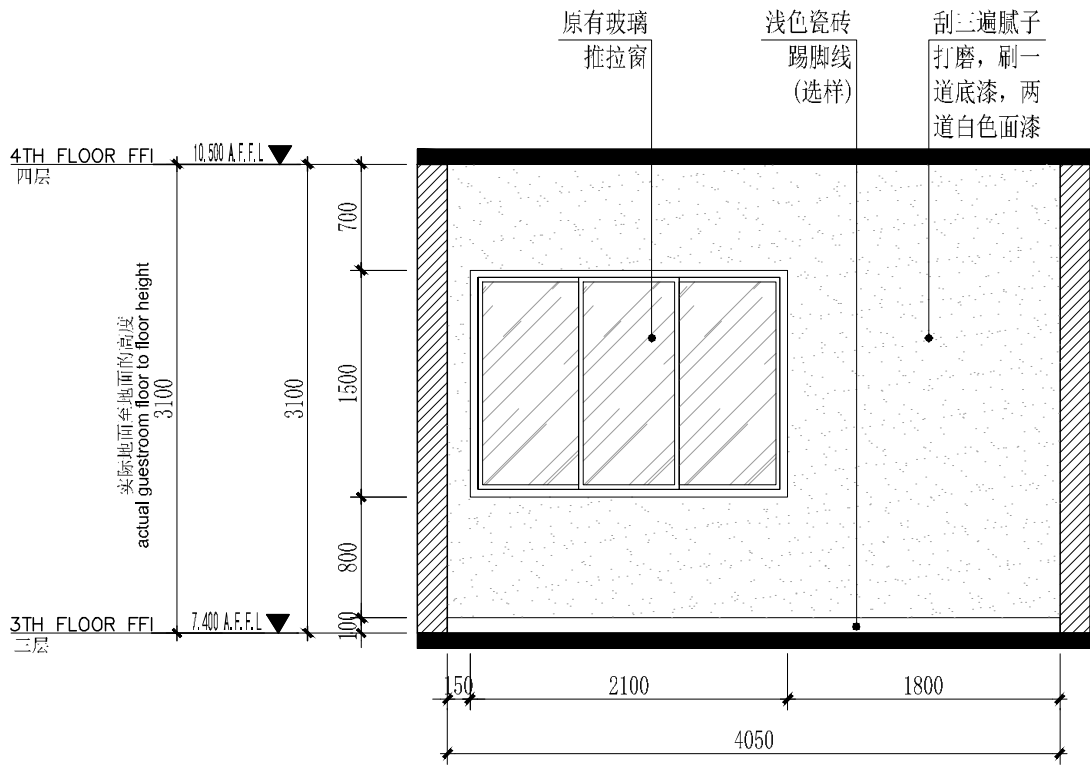


独立办公室5C立面图 1:50

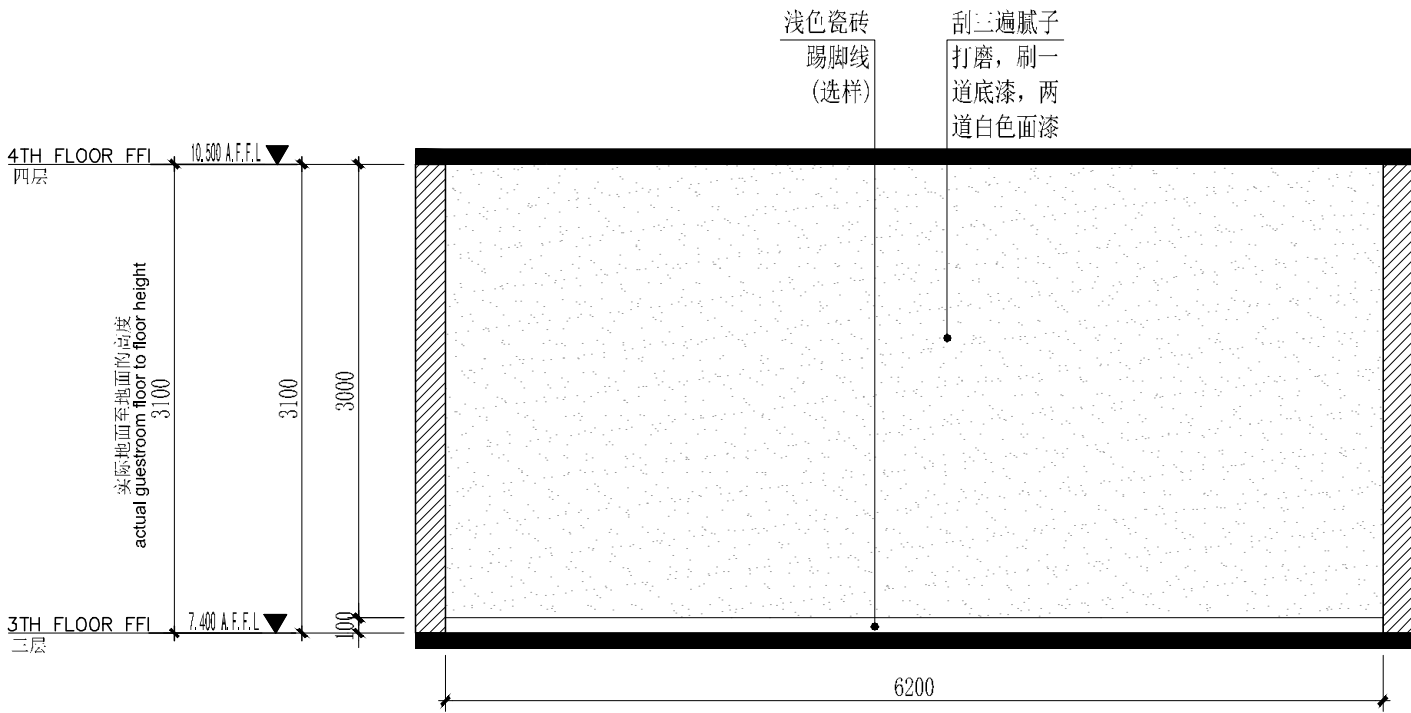


独立办公室5D立面图 1:50

TREEONE DECORATION

广西一棵树装饰工程有限公司 GUANGXI TREEONE DECORATION JOB NO. 项目编号:	ADDRESS 地址: 南宁市金浦路22号名都大厦	此图及设计全属一棵树装饰工程有限公司拥有。 THIS DRAWING AND DESIGN REMAIN THE PROPERTY OF TREEONE DECORATION. 此图非比例图则, 施工尺寸以工地量度为准。 DO NOT SCALE DRAWING. ALL DIMENSIONS SHOULD BE VERIFIED ON SITE.	单位出图专用章盖章	DEVELOPER 建设单位	NAME OF DRAWING 图纸名称	NAME OF PROJECT 项目名称	CHECKED BY 审核: 庄子现	SCALE 比例: 1:50 @A3
	TEL 电话: 0771-5326066			广西轻工业科学技术 研究所有限公司	独立办公室5A、B、C、D立面图	综合楼二楼至三楼办公室改造	DRAWING 设计: 庄子现	DATE 日期: 2022.09
	FAX 传真: 0771-5320042						DRAWN BY 制图: 宁锋	DRAWING NO图号: E-26

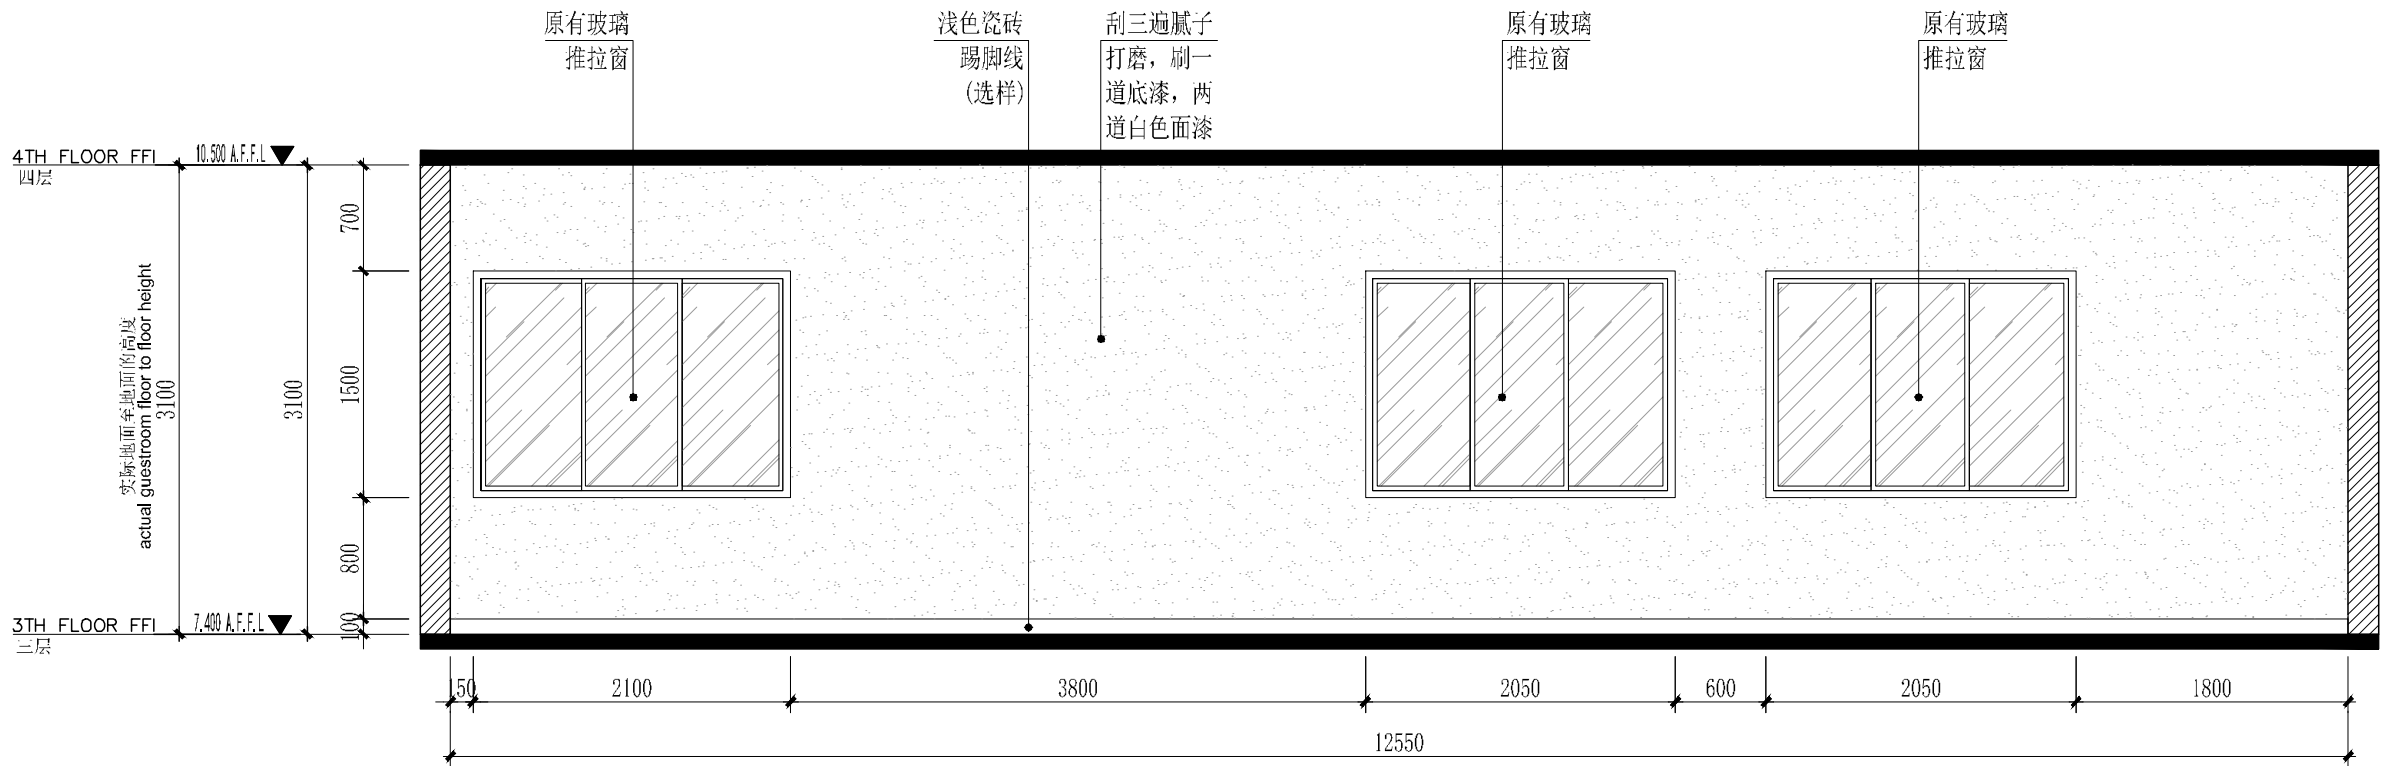



多人办公区A立面图 1:50

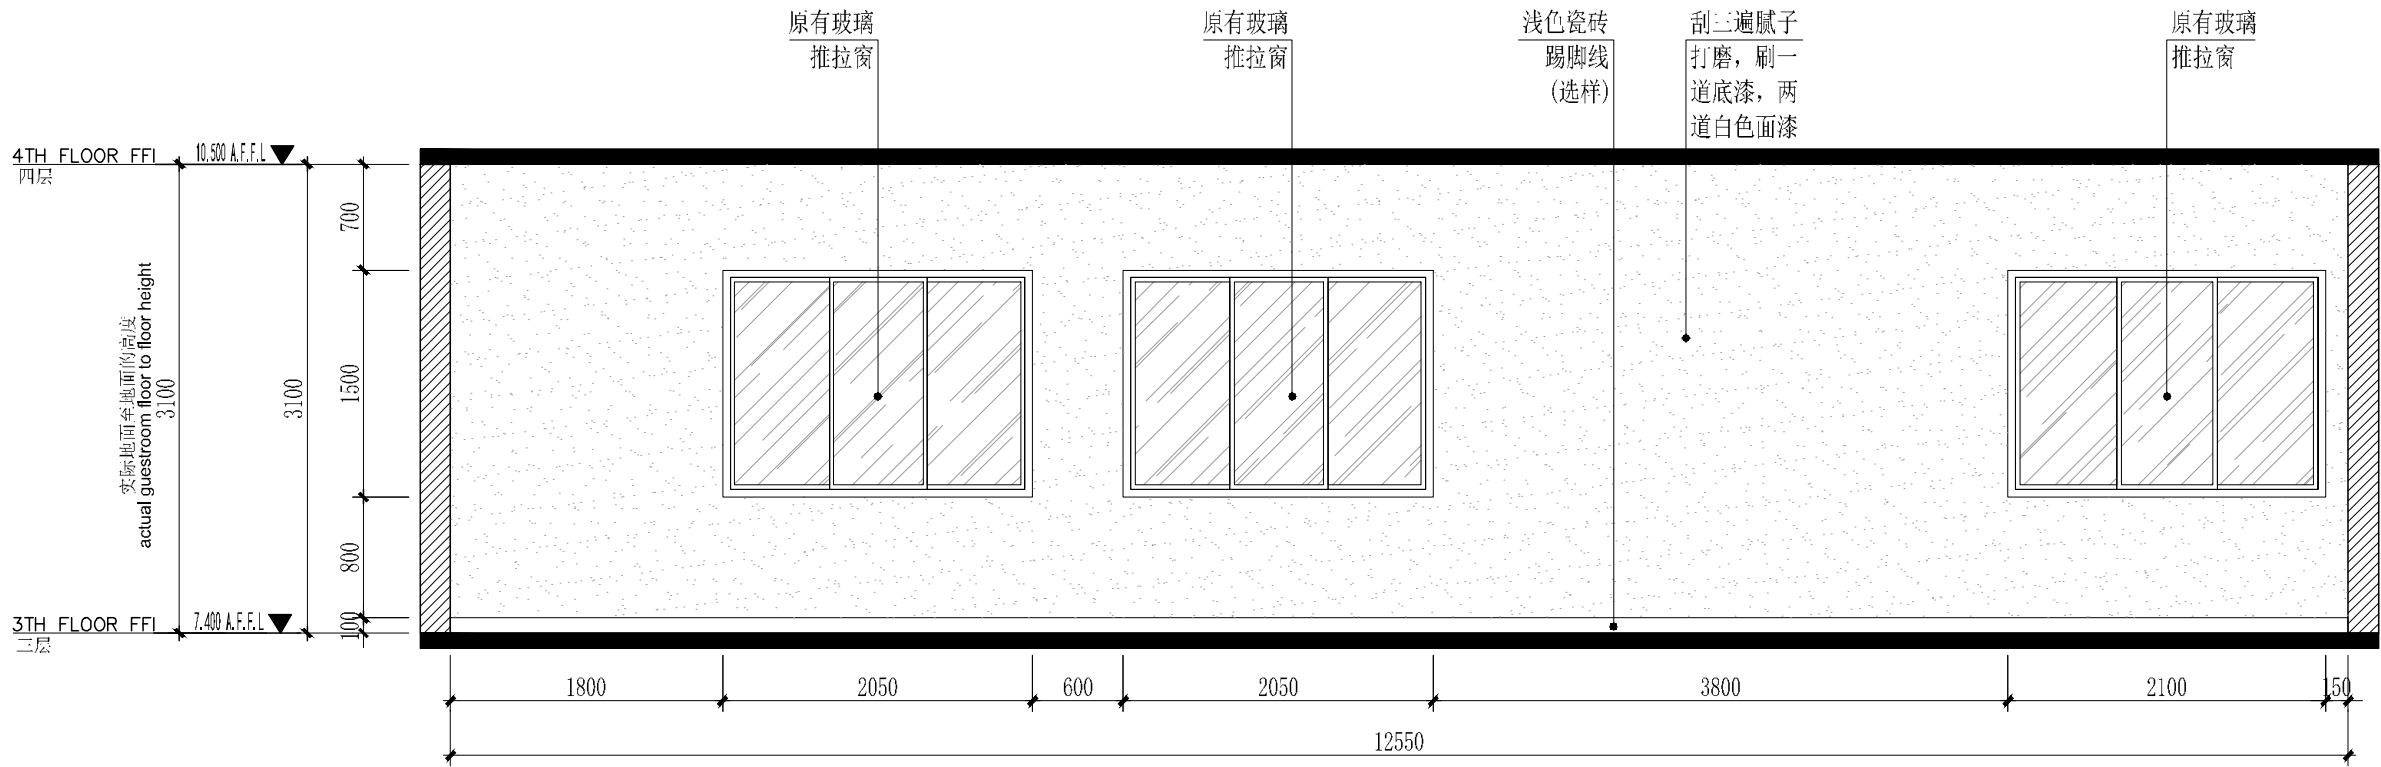

多人办公区C立面图 1:50



TREEONE DECORA TION

广西一棵树装饰工程有限公司 GUANG XI TREEONE DECORA YION	ADDRESS 地址: 南宁市金浦路22号名都大厦	此图及设计全属一棵树装饰工程有限公司拥有。 THIS DRAWING AND DESIGN REMAIN THE PROPERTY OF TREEONE DECORA TION. 此图非比例图则, 施工尺寸以工地量度为准。 DO NOT SCALE DRAWING.ALL DIMENSIONS SHOULD BE VERIFIED ON SITE.	单位出图专用章盖章	DEVELOPER 建设单位	NAME OF DRAWING 图纸名称	NAME OF PROJECT 项目名称	CHECKED BY 审核: 庄子现	SCALE 比例: 1:50 @A3
	TEL. 电话: 0771-5326066			广西轻工业科学技术 研究所有限公司	多人办公区A、C立面图	综合楼二楼至三楼办公室改造	DRAWING 设计: 庄子现	DATE 日期: 2022.09
	JOB NO. 项目编号: FAX 传真: 0771-5320042						DRAWN BY 制图: 宁锋	DRAWING NO图号: E-27

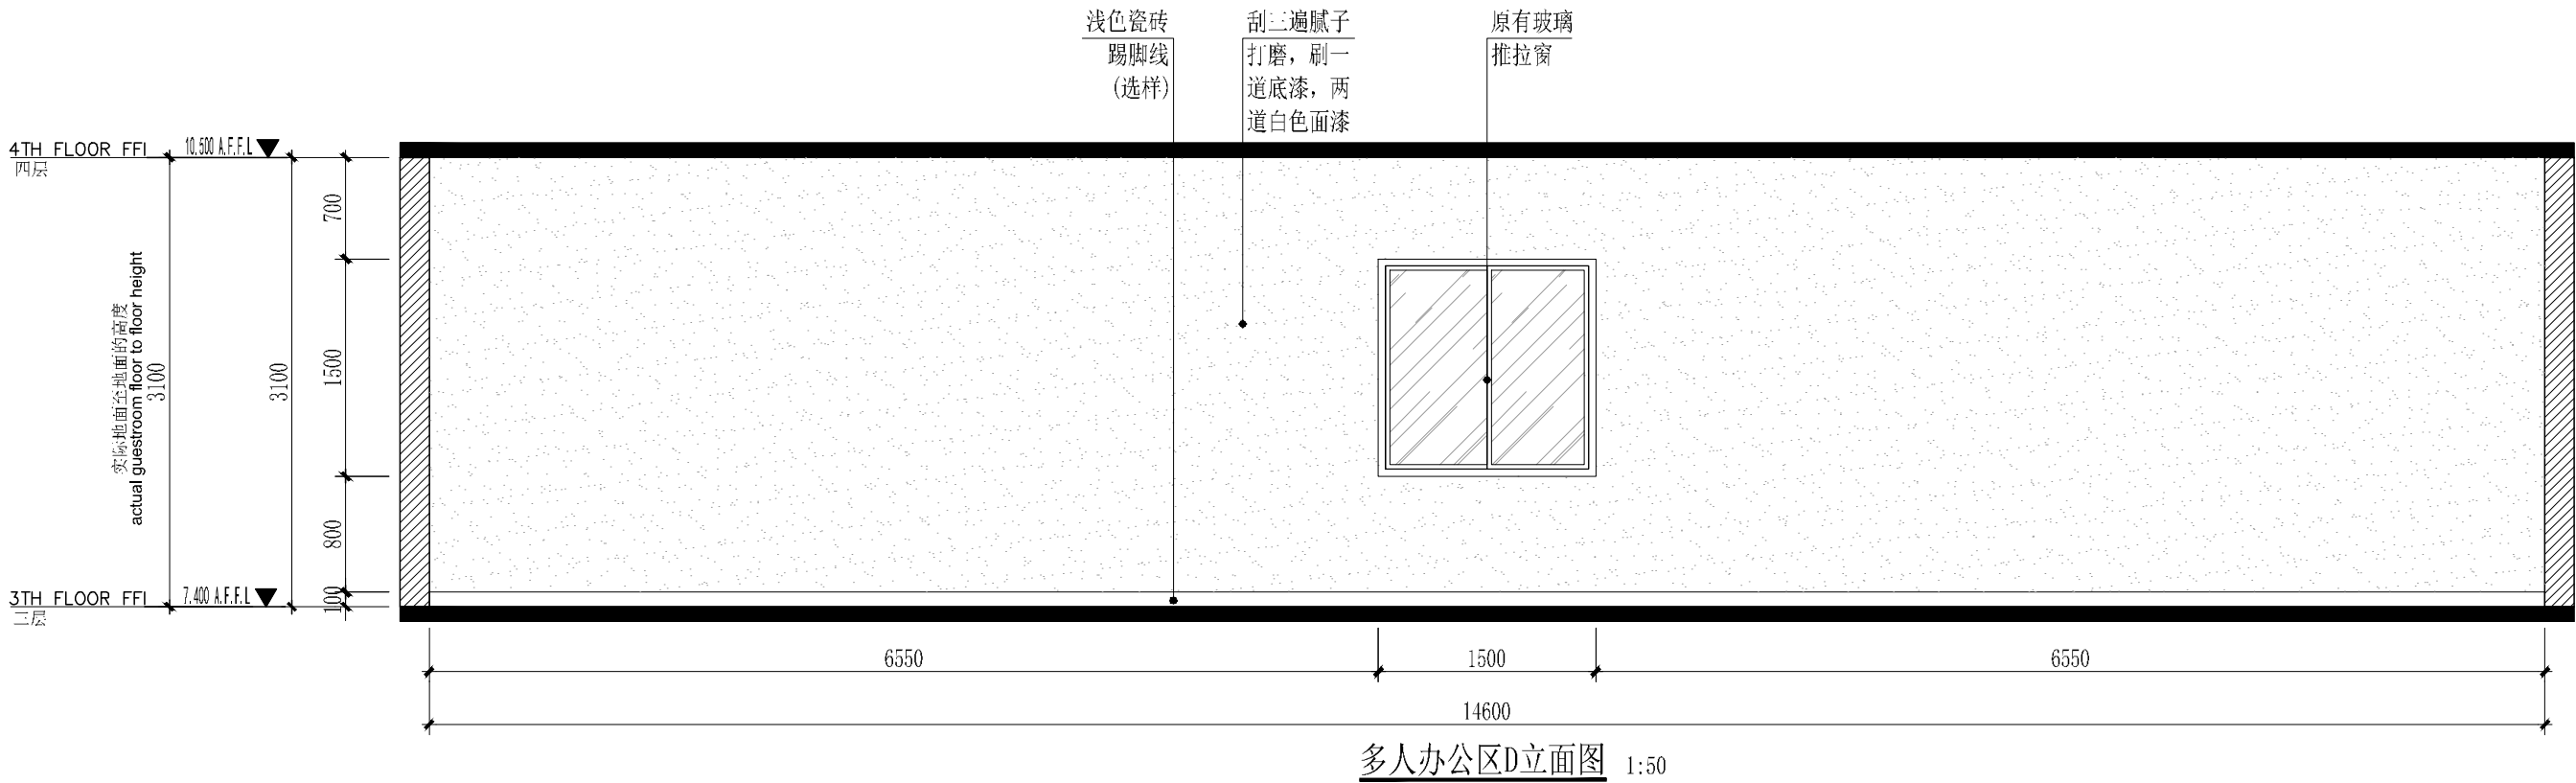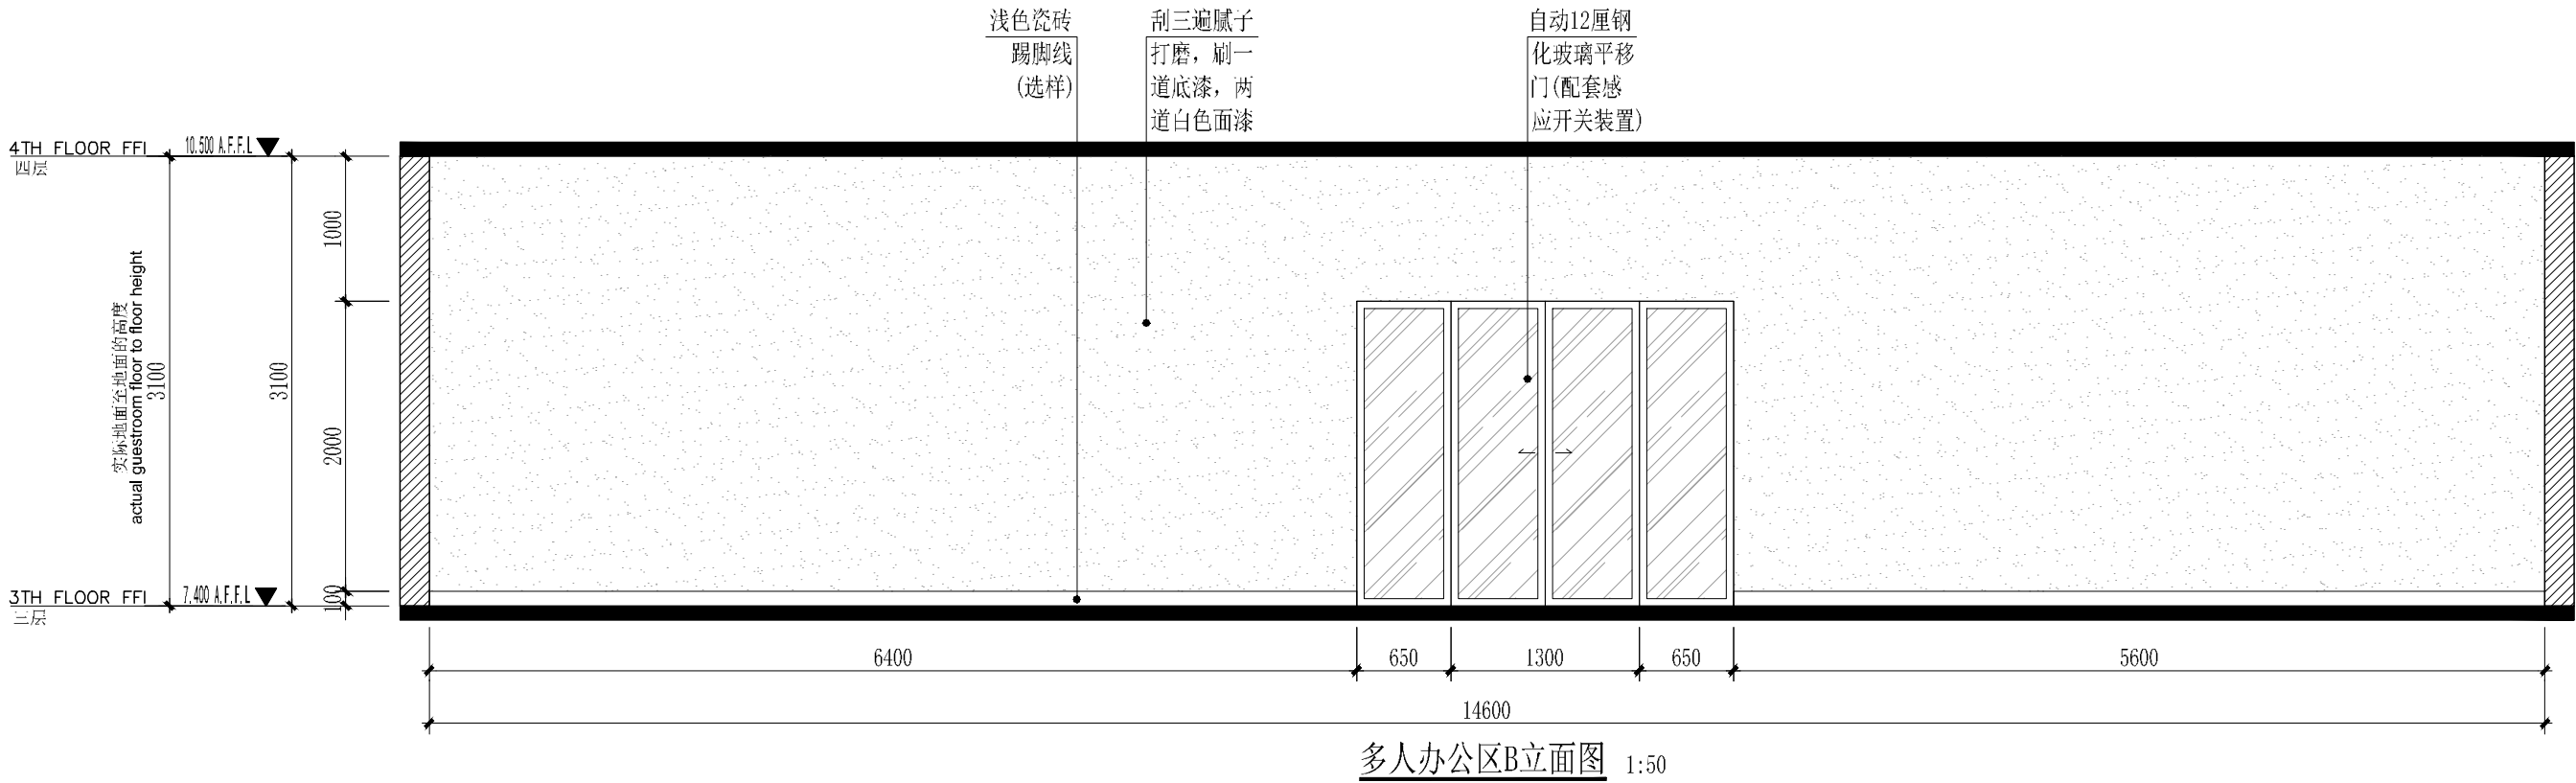

TREEONE DECORA TION



广西一棵树装饰工程有限公司 GUANG XI TREEONE DECORA YION	ADDRESS 地址: 南宁市金浦路22号名都大厦	此图及设计全属一棵树装饰工程有限公司拥有。 THIS DRAWING AND DESIGN REMAIN THE PROPERTY OF TREEONE DECORA TION. 此图非比例图则, 施工尺寸以工地量度为准。 DO NOT SCALE DRAWING. ALL DIMENSIONS SHOULD BE VERIFIED ON SITE.	单位出图专用章盖章	DEVELOPER 建设单位	NAME OF DRAWING 图纸名称	NAME OF PROJECT 项目名称	CHECKED BY 审核: 庄子现	SCALE 比例: 1:50 @A3
	TEL 电话: 0771-5326066			广西轻工业科学技术 研究所有限公司	多人办公区B、D立面图	综合楼二楼至三楼办公室改造	DRAWING 设计: 庄子现	DATE 日期: 2022.09
	JOB NO. 项目编号: FAX 传真: 0771-5320042						DRAWN BY 制图: 宁锋	DRAWING NO图号: E-28

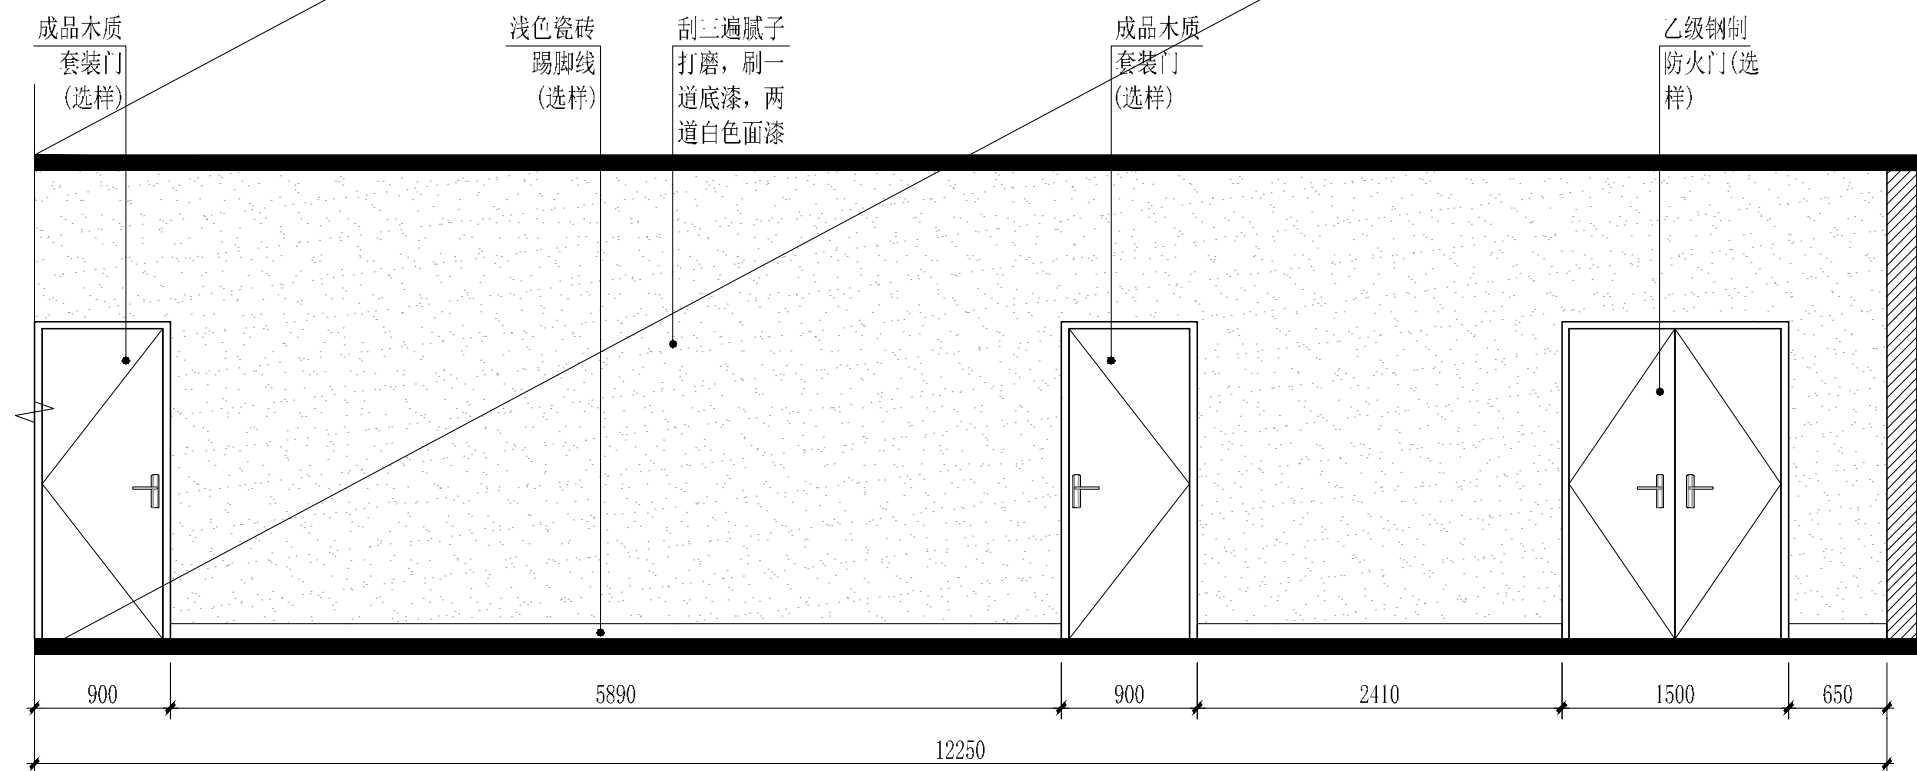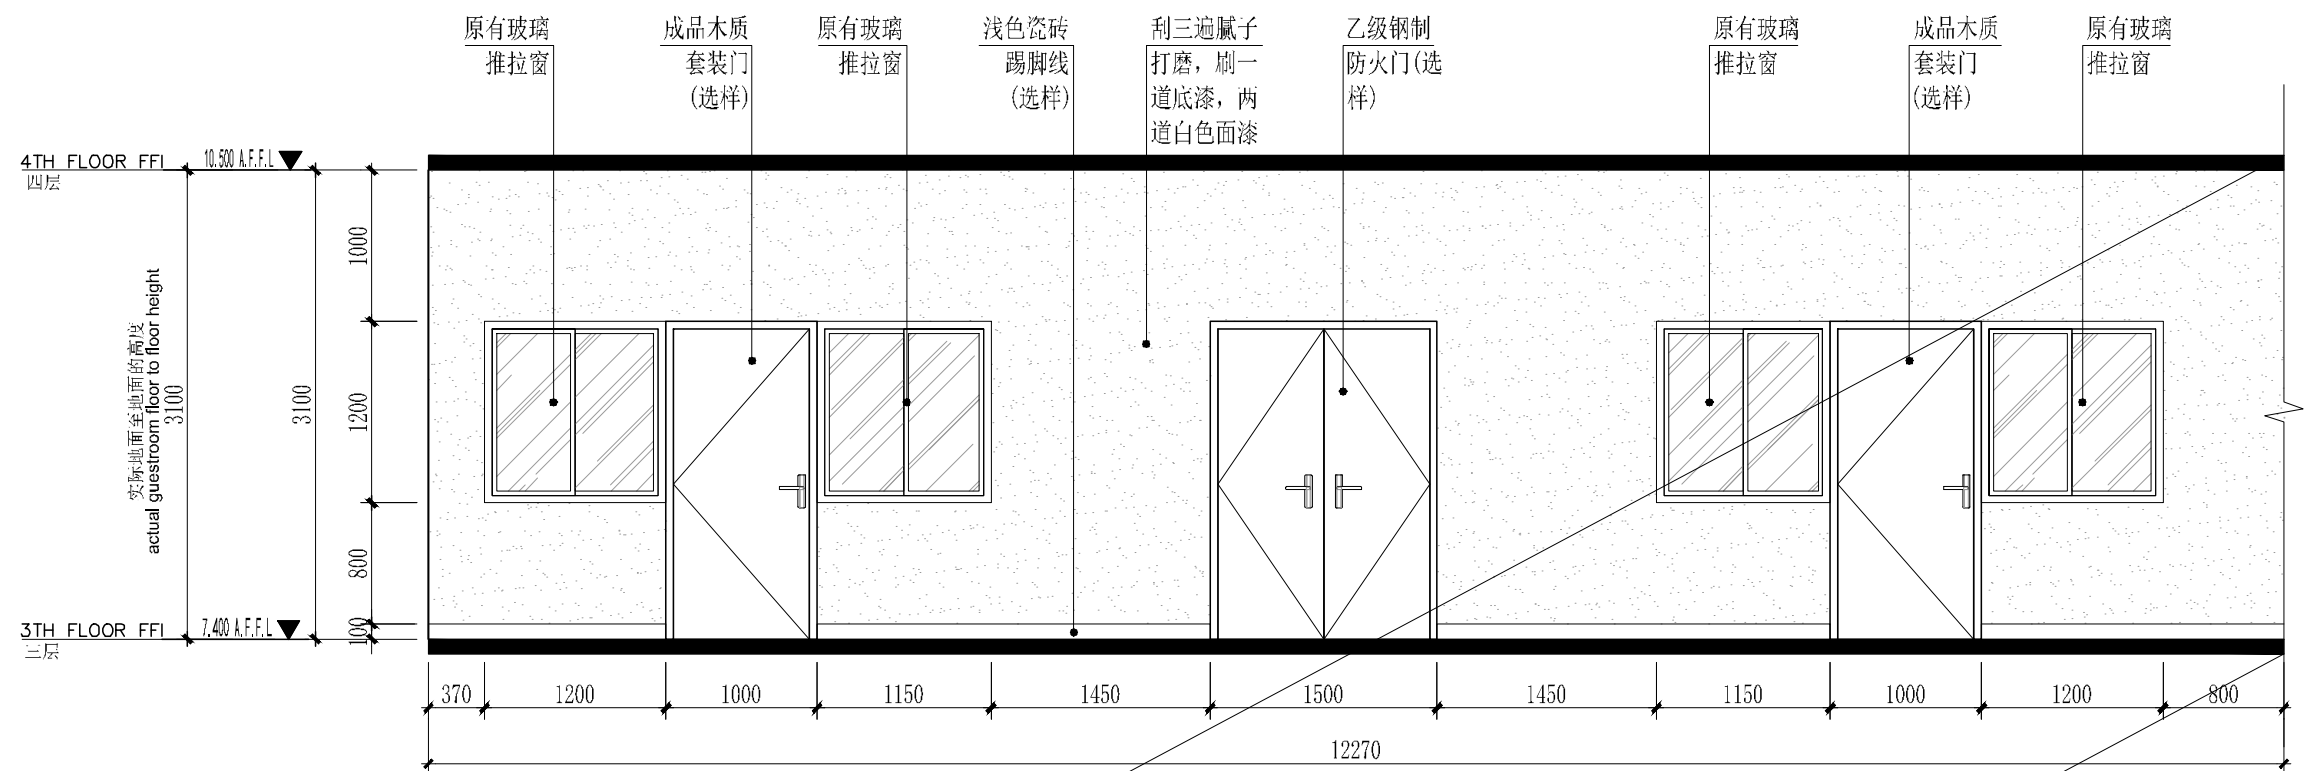

三层过道A立面图 1:50



TREEONE DECORATION

广西一棵树装饰工程有限公司 GUANGXI TREEONE DECORATION	ADDRESS 地址: 南宁市金浦路22号名都大厦	此图及设计全属一棵树装饰工程有限公司拥有。 THIS DRAWING AND DESIGN REMAIN THE PROPERTY OF TREEONE DECORATION. 此图非比例图则, 施工尺寸以工地量度为准。 DO NOT SCALE DRAWING. ALL DIMENSIONS SHOULD BE VERIFIED ON SITE.	单位出图专用章盖章	DEVELOPER 建设单位	NAME OF DRAWING 图纸名称	NAME OF PROJECT 项目名称	CHECKED BY 审核: 庄子现	SCALE 比例: 1:50 @A3
	TEL. 电话: 0771-5326066			广西轻工业科学技术 研究所有限公司	三层过道A立面图	综合楼二楼至三楼办公室改造	DRAWING 设计: 庄子现	DATE 日期: 2022.09
	JOB NO. 项目编号:						DRAWN BY 制图: 宁锋	DRAWING NO. 图号: E-29

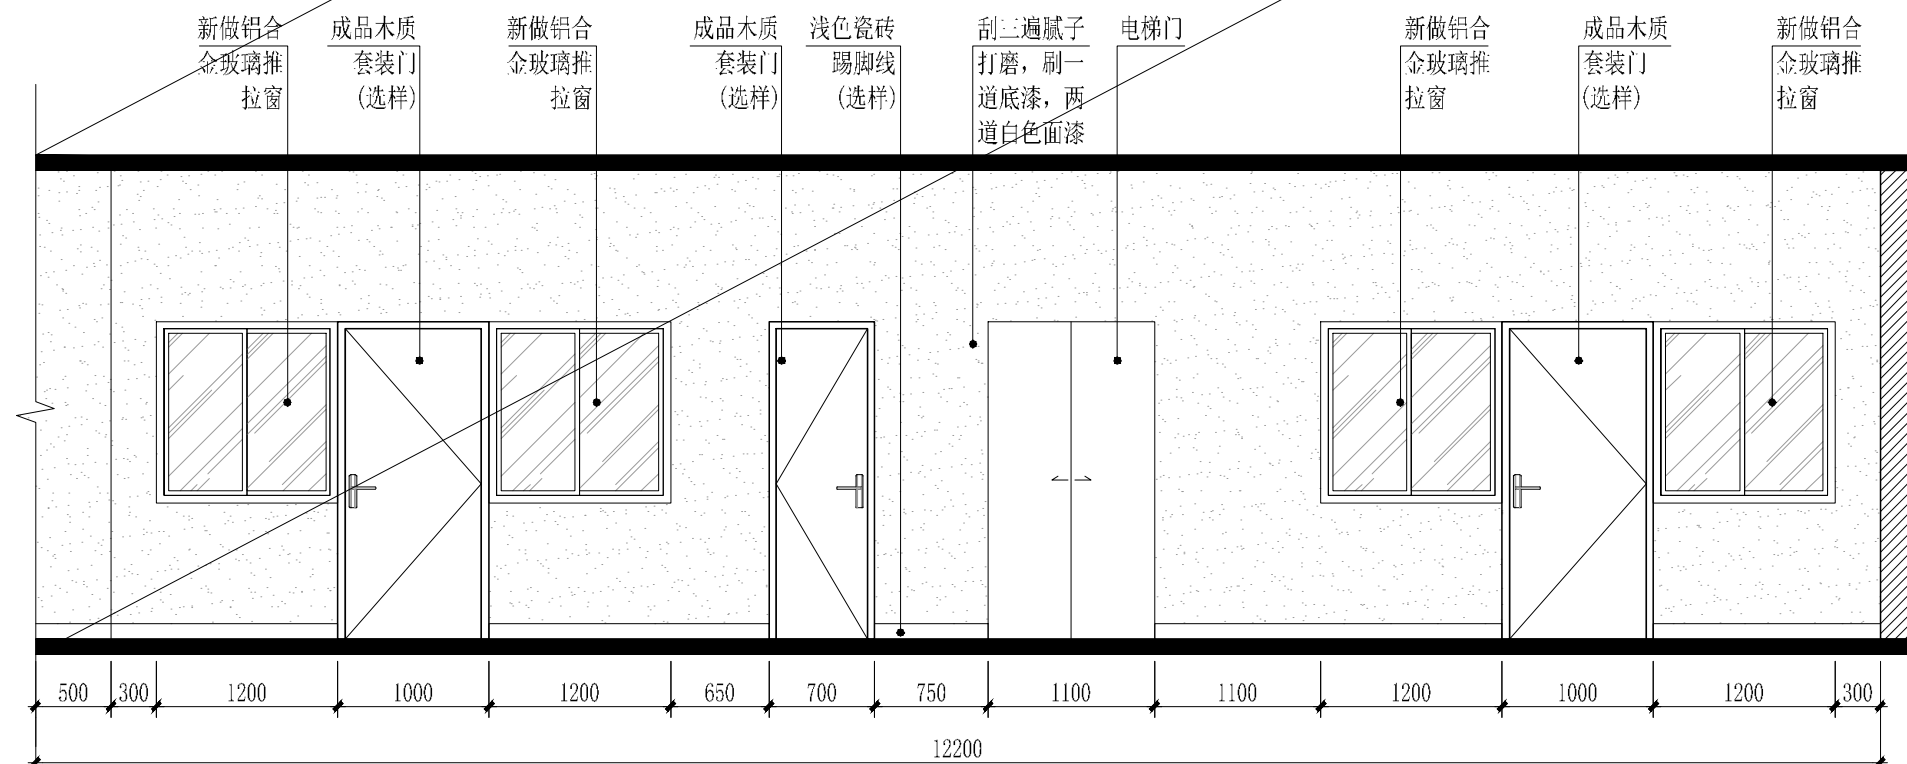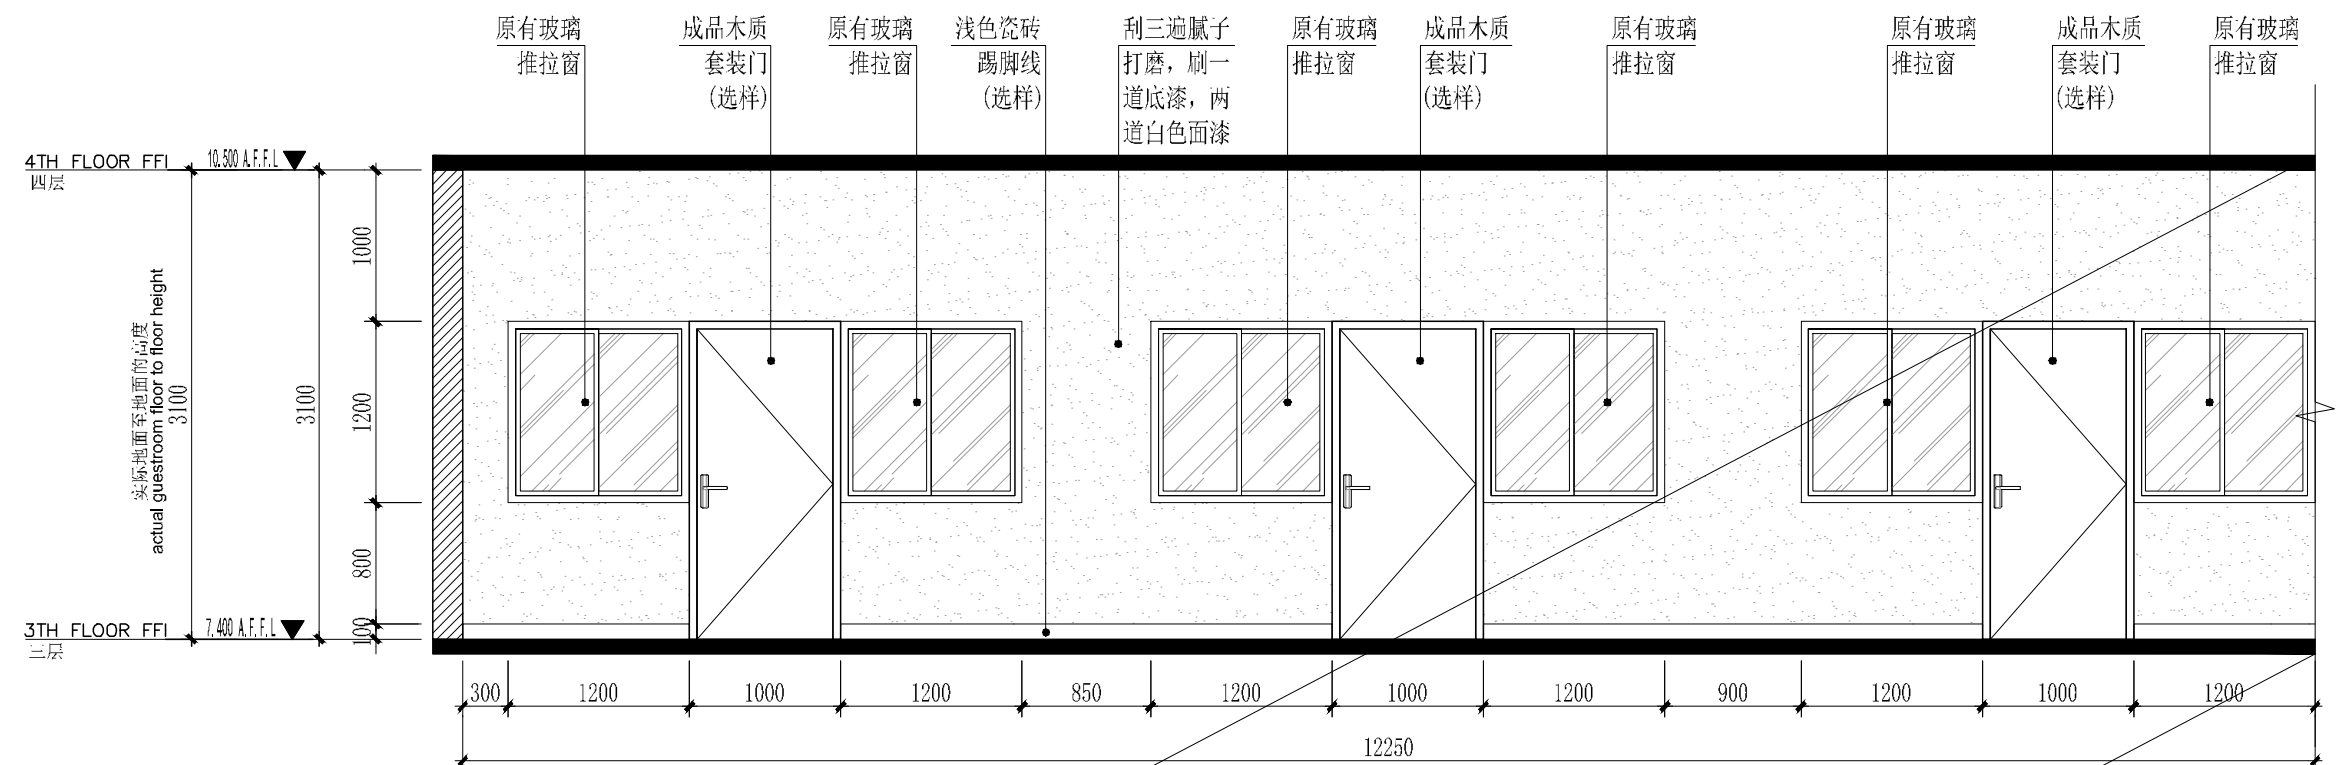

三层过道C立面图 1:50

TREEONE DECORATION									
广西一棵树装饰工程有限公司 GUANG XI TREEONE DECORATION JOB NO. 项目编号:	ADDRESS 地址: 南宁市金浦路22号名都大厦	此图及设计属一棵树装饰工程有限公司拥有. THIS DRAWING AND DESIGN REMAIN THE PROPERTY OF TREEONE DECORATION. 此图非比例图则, 施工尺寸以工地量度为准. DO NOT SCALE DRAWING. ALL DIMENSIONS SHOULD BE VERIFIED ON SITE.	单位出图专用章盖章	DEVELOPER 建设单位	NAME OF DRAWING 图纸名称	NAME OF PROJECT 项目名称	CHECKED BY 审核: 庄子现	SCALE 比例: 1:50 @A3	
	TEL. 电话: 0771-5326066			广西轻工业科学技术 研究所有限公司	三层过道C立面图	综合楼二楼至三楼办公室改造	DRAWING 设计: 庄子现	DATE 日期: 2022.09	
	FAX 传真: 0771-5320042						DRAWN BY 制图: 宁锋	DRAWING NO图号: E-30	

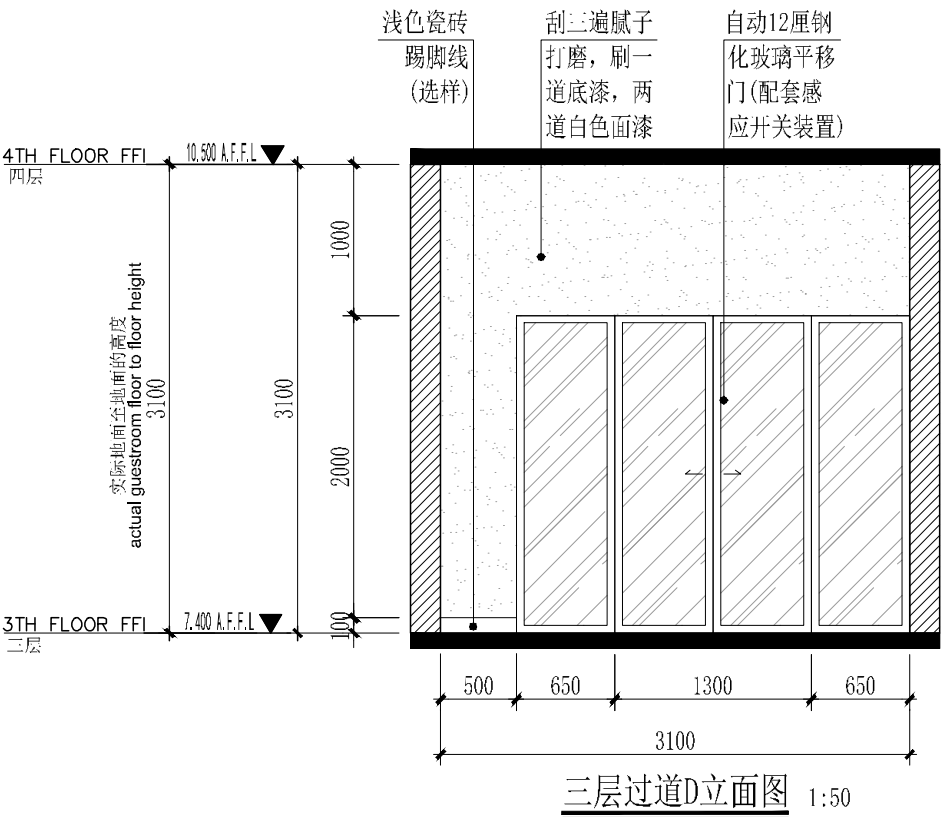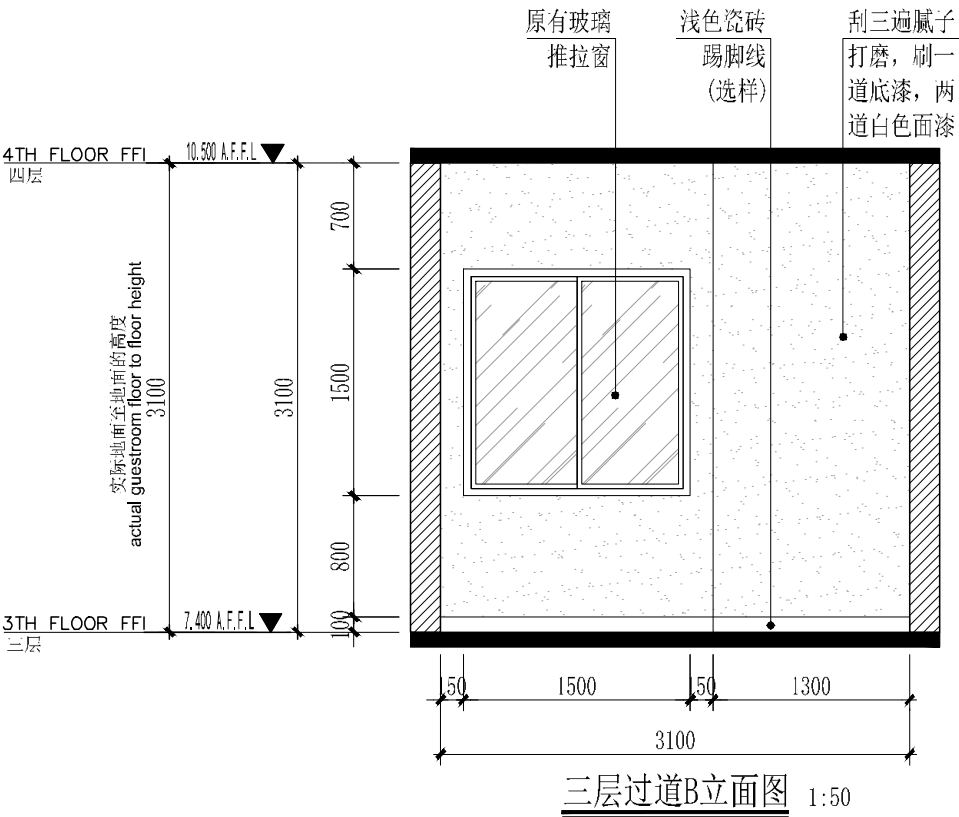

TREEONE DECORA TION

广西一棵树装饰工程有限公司 GUANG XI TREEONE DECORA YION	ADDRESS 地址: 南宁市金浦路22号名都大厦	此图及设计全属一棵树装饰工程有限公司拥有。 THIS DRAWING AND DESIGN REMAIN THE PROPERTY OF TREEONE DECORA TION. 此图非比例图则, 施工尺寸以工地量度为准。 DO NOT SCALE DRAWING.ALL DIMENSIONS SHOULD BE VERIFIED ON SITE.	单位出图专用章盖章	DEVELOPER 建设单位	NAME OF DARWING 图纸名称	NAME OF PROJECT 项目名称	CHECKED BY 审核: 庄子现	SCALE 比例: 1:50 @A3
	TEL. 电话: 0771-5326066			广西轻工业科学技术 研究所有限公司	三层过道B、D立面图	综合楼二楼至三楼办公室改造	DRAWING 设计: 庄子现	DATE 日期: 2022.09
	JOB NO. 项目编号:						DRAWN BY 制图: 宁锋	DRAWING NO图号: E-31

二次装修电气设计总说明

一、设计依据及工程概况：		b. 线型  表示线路采用WDZA-BYJ（F）—450/750V型低烟无卤绝缘导线穿阻燃PC管沿地板或墙暗敷。插座回路				
(1)设计依据：		的导线为三根。暗敷在墙及地板内的导线保护管均采用阻燃PC管,吊顶内明敷管为JDG金属管。				
1)《民用建筑电气设计规范》JGJ 16-2008	7)《建筑内部装修设计防火规范》GB50222-2017	2. 2 照明线路采用WDZA-BYJ（F）—450/750V-2. 5mm ,低烟无卤绝缘导线穿JDG金属管或阻燃塑料管敷设，其配电				
2)《供配电系统设计规范》GB 50052-2009	8)《建筑设计防火规范》GB 50016-2014(2018年版)	线路管线配合如下:1~4根穿JDG/PC20, 5根穿JDG/PC25, 6根及以上分管敷设。				
3)《建筑照明设计标准》GB 50034-2013	9)《 建筑机电工程抗震设计规范》 GB50981-2014	3、设备安装高度				
4)《低压配电设计规范》GB 50054-2011	10)《办公建筑设计规范》JGJ 67-2006	1)平面中各配电箱、灯开关等设备的安装方式如下：				
5)《建筑物防雷设计规范》GB 50057-2010	11)其他有关国家及地方的现行规程、规范及标准	序号	名称	图号或者代号	安装高度	备注
6)《火灾自动报警系统设计规范》GB 50116-2013	12)建设单位提供的设计任务书及设计要求	01	楼层配电箱	 22AL	底边距地1. 5米明装	可根据电箱规格调整安装高度,*号代表楼层
13)装修专业提供的建筑装修平面、灯位布置平面及其他专业提供的设计要求以及有关资料。		02	配电分箱	 ALa ALd	底边距地1. 5米暗装	可根据电箱规格调整安装高度,*号代表楼层
(2)工程概况：		03	灯开关		底边距地1. 3米暗装	
1)性质：综合楼二楼至三楼办公室改造		04	插座(安全型)		底边距地0. 3m嵌装	可根据装修工艺要求调整安装高度
2)位置：本工程用地位于广西南宁市		05	地面插座(安全型)		地面嵌装	可根据装修工艺要求调整安装高度
3)建筑工程等级：一级 ;防火设计建筑分类：一类 ;耐火等级：一级		2)、各灯具、插座的型号以及规格、安装方式详见有关照明、插座平面图，灯具布置由装修专业提供，灯具定位详见装修相关图纸。				
4结构类型为框架-剪力墙结构;抗震设防烈度： 六度 ;设计地震分组第一组,结构设计使用年限为50年		3)、卫生间内插座选用防潮、防溅型面板。				
5)本工程设计高度±0. 000相当于绝对标高数值，详见施工图总平面图,本工程标高以米（m）为单位，尺寸以毫米（mm）为单位。		4)、消防疏散指示标志和消防应急照明灯具型号、规格，由主体设计确定，应符合现行国家标准《消防安全标志》GB 13495和《消防应急照明和疏散指示系统》GB 17945 的规定。				
		4、建筑照明节能设计：				
二、设计范围：		1)、本工程设计依据国家最新发布的《建筑照明设计标准》GB50034-2013进行照明平面设计。				
本工程设计范围包括：22F室内装饰工程装修范围内的照明配电设计,其中消防系统的设计不在本次设计之内,详见其他各专业图纸。		2)、本工程照明功率密度值不大于表1的规定，建筑照明设计指标具体详见表1。				
三、供配电系统：		3)、照明光源选用LED灯。LED平面灯具的效能，反射式不低于70（lm/W）， 直射式不低于75（lm/W）;LED筒灯灯具的效能，格栅不低于65（lm/W），				
1. 本工程装修电气负荷等级：本工程火灾应急疏散照明、走道照明、消防电梯、客梯等为一级负荷，其余为三级负荷。		保护罩不低于70（lm/W）， 所有LED灯具均需配套恒流驱动电源。其中银行部分应急照明采用自带蓄电池灯具，其连续供电时间不小于180min。				
本工程所需的380V电源接自小区地下室配电房(详原始土建地下室电气施工图)。		5、接地保护：本工程配电系统室内采用TN-S接地型式，所有电气装置正常不带电的金属部分（配电箱、开关盒以及炒作箱外壳、各插座接地孔以及金属灯具外壳等）应与PE线可靠焊接（连接）。带淋浴卫生间需做局部等电位联结,具体做法参见国标图集《等电位联结安装》15D502有关页次。				
一级负荷中的消防负荷采用双电源供电并在末端切换，除消防负荷外的一级负荷采用双电源供电，在末端互投（或在适当位置互投）；		6、光源：本工程LED灯并配置恒流驱动电源，灯具功率因素不小于0. 9，光源显色指数Ra≥80，有效果图的场所光源色温参照效果图选择，无效果图的场所光源色温参表1选择色温,表内未标明的光源色温也均在4000K~5300K之间选择。				
三级负荷采用单电源供电。		7、在装修中，开关、插座、照明灯具靠近可燃物时，应采取隔离、散热等防火保护措施，防止火灾以及电机事故发生。照明灯具的高温部位,当靠近非A级装修材料时,应采取隔热、散热等防火保护措施.灯饰所用材料的燃烧性能等级不应低于B1级。				
2. 本工程低压备用电源取自小区地下室发电机房的柴油发电机组;当10kV市电停电、缺相、电压或频率超出范围，或供电变压器故障时，自启动柴油发电机组，柴油发电机组在30s内达到额定转速、电压、频率后,投入额定负载运行。当市电恢复时,发电机组经冷却延时后自动停机。		8、照明灯具的选型主要由施工单位与甲方协商选定，但各照明配电回路的用电负荷不应超出本设计的设计值，否则应与设计人员协商修改设计方案。				
3. 供电方式：本工程干线系统由大楼原有的配电箱引来,由电井采用WDZ-YJ(F)E-1KV电缆引至本楼层总箱22AL,子系统再由22F楼层		9、施工中电气设施的布置要具有一致性、美观性、避免杂乱，装在隔断上插座先在地面留接线口待家具固定后再安装。				
总箱采用WDZ-YJ(F)F电缆分至楼层各分箱,最后由各分箱经过天花桥架引至各点位。		五、电气设备抗震设计要求：				
注：具体桥架、电缆、电线、管型、敷设方式的型号及规格详见系统图。		1、根据《建筑机电工程抗震设计规范》抗震设防烈度为6度及6度以上地区的建筑机电工程必须进行抗震设计。				
4. 照明配电：电源进线处设置剩余电流动作保护器（SPD）。照明、插座均由不同的支路供电，除空调插座外，所有插座回路均设剩余电流		2、配电箱、通信设备的安装设计应符合下列规定：a、配电箱、通信设备的安装螺栓或焊接强度应满足抗震要求；b、靠墙安装的配电柜，通信设备				
保护器。（空调详细系统详见空调专业图纸）		机柜底部安装应牢固。当底部安装螺栓或焊接强度不够时，应将顶部与墙壁进行连接；c、当配电柜、通信设备柜等非靠端落地安装时，根部应采用				
四、电气照明系统：		金属膨胀螺栓或焊接的固定方式；d、壁式安装的配电箱与墙壁之间应采用金属膨胀螺栓连接；e、配电箱（柜）、通信设备机柜内的元器件应考虑				
1、本工程电源及进线：电源电压为~380/~220V,照明电源一次设计已设计有配电箱,本次深化设计。		与支撑结构间的相互作用，元器件之间采用软连接，接线处应做防震处理；f、配电箱（柜）面上的仪表应与柜体组装牢固。				
2、线路敷设及选型		3、设在平面操作面上的消防、安防设备应采取防止互动措施。				
2. 1 在平面图中：	a. 线型  表示线路采用WDZA-BYJ（F）—450/750V型低烟无卤绝缘导线穿JDG金属管吊顶内敷设(或墙暗敷)。	4、安装在吊顶的灯具，应考虑地震时吊顶与楼板的相对位移。				
	平面图中未作标注线路的导线均为三根。暗敷在墙及地板内的导线保护管均采用阻燃PC管。					

TREEONE DECORA TION

广西一棵树装饰工程有限责任公司 GUANG XI TREEONE DECORA YION	ADDRESS 地址： 南宁市金浦路22号名都大厦	此图及设计全属一棵树装饰工程有限公司拥有。 THIS DRAWING AND DESIGN REMAIN THE PROPERTY OF TREEONE DECORA TION. 此图非比例图则，施工尺寸以工地量度为准。 DO NOT SCALE DRAWING.ALL DIMENSIONS SHOULD BE VERIFIED ON SITE.	单位出图专用章盖章	DEVELOPER 建设单位	NAME OF DRAWING 图纸名称	NAME OF PROJECT 项目名称	CHECKED BY 审核： 庄子现	SCALE 比例： 1:100
	TEL. 电话： 0771-5326066			广西轻工业科学技术 研究所有限公司	电气设计总说明-1	综合楼二楼至三楼办公室改造	DRAWING 设计： 庄子现	DATE 日期： 2022.09
	JOB NO. 项目编号：						DRAWN BY 制图： 宁锋	DRAWING NO图号： DS-01

二次装修电气设计总说明

5、配电导体应符合下列规定：a、宜采用电缆或电线；b、当采用硬母线敷设且直线段长度大于80m时，应每50m设置伸缩节；c、在电缆线槽、电缆槽盒内敷设的电缆在引进引出和转弯处，应在长度上留有余量；d、接地线应采取防止地砖是被切断的措施。	十三、本工程中主要采用图集： 《室内管线安装》D301-1～3 《常用低压配电设备及灯具安装》D702-1～3 《建筑电气工程设计常用图形和文字符号》09DX001
6、缆线穿管敷设时宜采用弹性和延性较好的管材。	
7、引入建筑物的电气管路敷设时应符合下列规定：a、在进口处应采用挠性线管或采取其他抗震措施；b、当进户井贴邻建筑物设置时，缆线应在井中留有余量；c、进户套管与引入管之间的间隙应采用柔性防腐、防水材料密封。	
8、电气管路不宜穿越抗震缝，当必须穿越时应符合下列规定：a、采用金属导管、刚性塑料导管敷设时宜靠近建筑物下部穿越，且在抗震缝两侧应各设置一个柔性管接头；b、电缆梯架、电缆槽盒、母线槽在抗震缝两侧应设置伸缩节；c、抗震缝的两端应设置抗震支撑节点并与结构可靠连接。	
9、电气管路敷设时应符合下列规定：a、在进口处应采用挠性线管或采取其他抗震措施 当线路采用金属导管、刚性塑料导管、电缆梯架或电缆槽盒敷设时，应使用刚性托架或支架固定，不宜使用吊架。当必须使用吊架时，应安装横向防晃吊架；b、当金属导管、刚性塑料导管、电缆梯架或电缆槽盒穿越防火分区时，其缝隙应采用柔性防火封堵材料封堵，并应在贯穿部位附近设置抗震支撑；c、金属导管、刚性塑料导管的直线段部分每隔30m应设置伸缩节。	
10、配电装置至用电设备间连线应符合下列规定：a、宜采用软导体；b、当采用穿金属导管、刚性塑料导管敷设时，进口处应转为挠性线管过渡；c、当采用电缆梯架或电缆槽盒敷设时，进口处应转为挠性线管过渡。	

六、消防配电线路应满足火灾时连续供电的需要，其敷设应符合下列规定：

1、明敷时（包括敷在吊顶内），应穿金属导管或采用封闭式金属槽盒保护，金属导管或封闭式金属槽盒应采取防火保护措施；当采用阻燃或者耐火电缆并敷设在电缆井、沟内时，可不穿金属导管或采用封闭式金属槽盒保护；当采用矿物绝缘类不燃性电缆时，可直接明敷。	
2、明敷时，应穿管并应敷设在不可燃性结构内且保护层厚度不应小于30mm.	
3、消防配电线路宜与其他配电线路分开敷设在不同的电缆井、沟内；确有困难需敷设在同一电缆井、沟内时，应分别布置在电缆井、沟的两侧，且消防配电线路应采用矿物绝缘类不燃性电缆。	
七、敷线用的金属套管、金属线槽、桥架及其支架均应可靠接地。金属线槽、桥架全长不大于30m时，不应少于2处与接地干线相连，金属线槽全长大于30m时，应每隔20~30m增加与接地干线的连接点，金属线槽、桥架安装高度现场定。	
八、电气施工时注意三相分配平衡。	

九、本工程为二次装修工程，本次设计范围内未涉及的部分按原设计施工图（一次设计）实施或按现状保留。	
十、本工程电气设备及管线安装完毕后，电气专业所预留板洞、墙洞等应按防火要求采用防火堵料进行填堵。	
十一、本工程所选设备、材料、必须具有国家检测中心的检测合格证书（3C认证）；必须满足与产品相关的国家规范；供电产品、消防产品应具有入网许可证。所选设备型号仅供参考，招标所确定的设备规格、性能等技术指标，不应低于设计图纸的要求,所有设备确定厂家后均需建设、施工、设计、监理四方进行技术交底。	
十二、本说明中没有详述的要求请根据国家相关行业规程规范进行施工。	

表1 建筑照明节能部分指标						
序号	场所	照度标准值(Lx) 标准值	功率密度值(W/m²) 现行值	显色指数 Ra	备注	
01	普通办公室	300	≤9.0	80	所选LED光源均自带恒流驱动电源，其色温在4000K~5300K之间。	
02	会议室	300	≤9.0	80		
03	多功能厅	300	≤13.5	80		
04	会议报告厅	300	≤9.0	80		
05	卫生间	100	≤6.0	80		

TREEONE DECORA TION

广西一棵树装饰工程有限责任公司 GUANG XI TREEONE DECORA YION	ADDRESS 地址： 南宁市金浦路22号名都大厦	此图及设计全属一棵树装饰工程有限公司拥有。 THIS DRAWING AND DESIGN REMAIN THE PROPERTY OF TREEONE DECORA TION. 此图非比例图则，施工尺寸以工地量度为准。 DO NOT SCALE DRAWING.ALL DIMENSIONS SHOULD BE VERIFIED ON SITE.	单位出图专用章盖章	DEVELOPER 建设单位	NAME OF DRAWING 图纸名称	NAME OF PROJECT 项目名称	CHECKED BY 审核： 庄子现	SCALE 比例： 1:100
	TEL. 电话： 0771-5326066			广西轻工业科学技术 研究所有限公司	电气设计总说明-2	综合楼二楼至三楼办公室改造	DRAWING 设计： 庄子现	DATE 日期： 2022.09
	JOB NO. 项目编号：						DRAWN BY 制图： 宁锋	DRAWING NO图号： DS-02



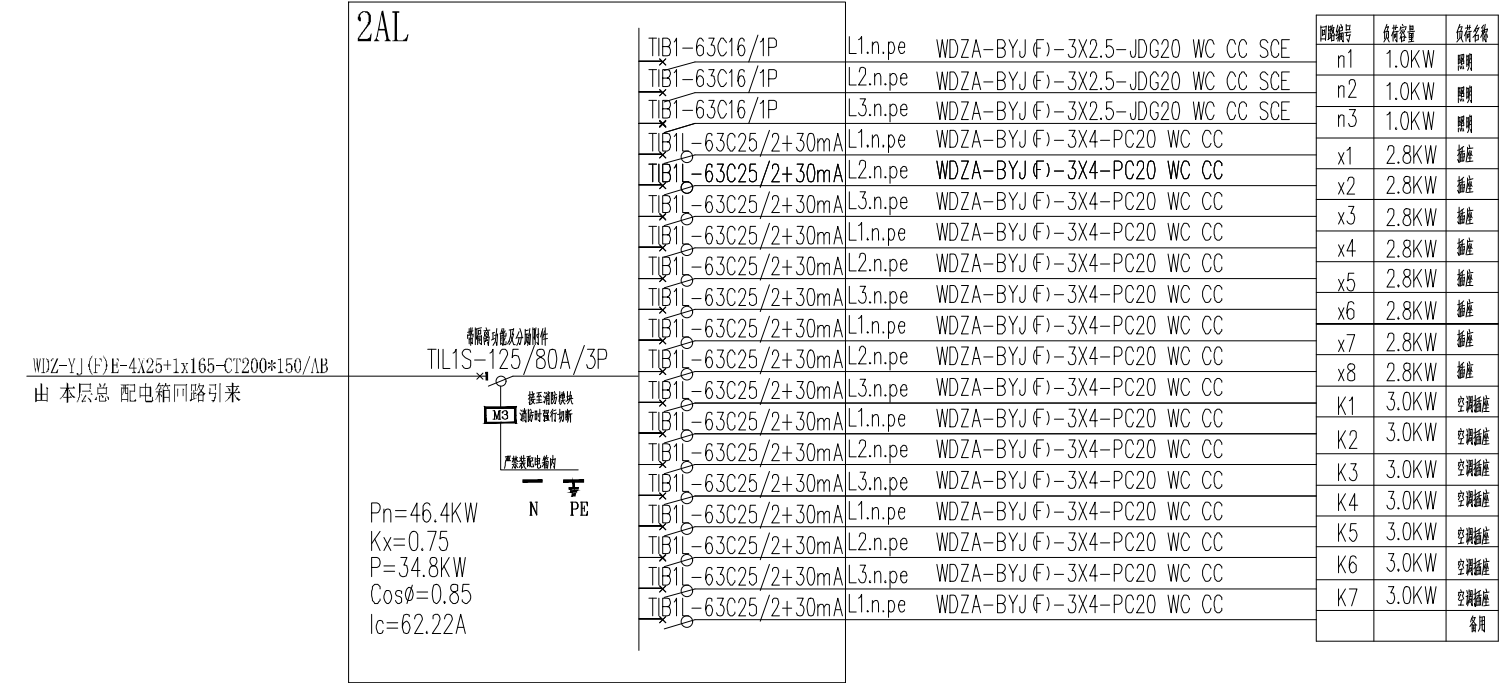


图 例	说 明
	LED日光灯(10W 5000K)双管
	LED吸顶灯(10W 3500K)
	LED吸顶灯(10W 3500K)
	壁挂式空调(具体大小及功率由专业单位确定)

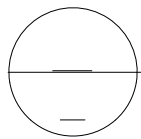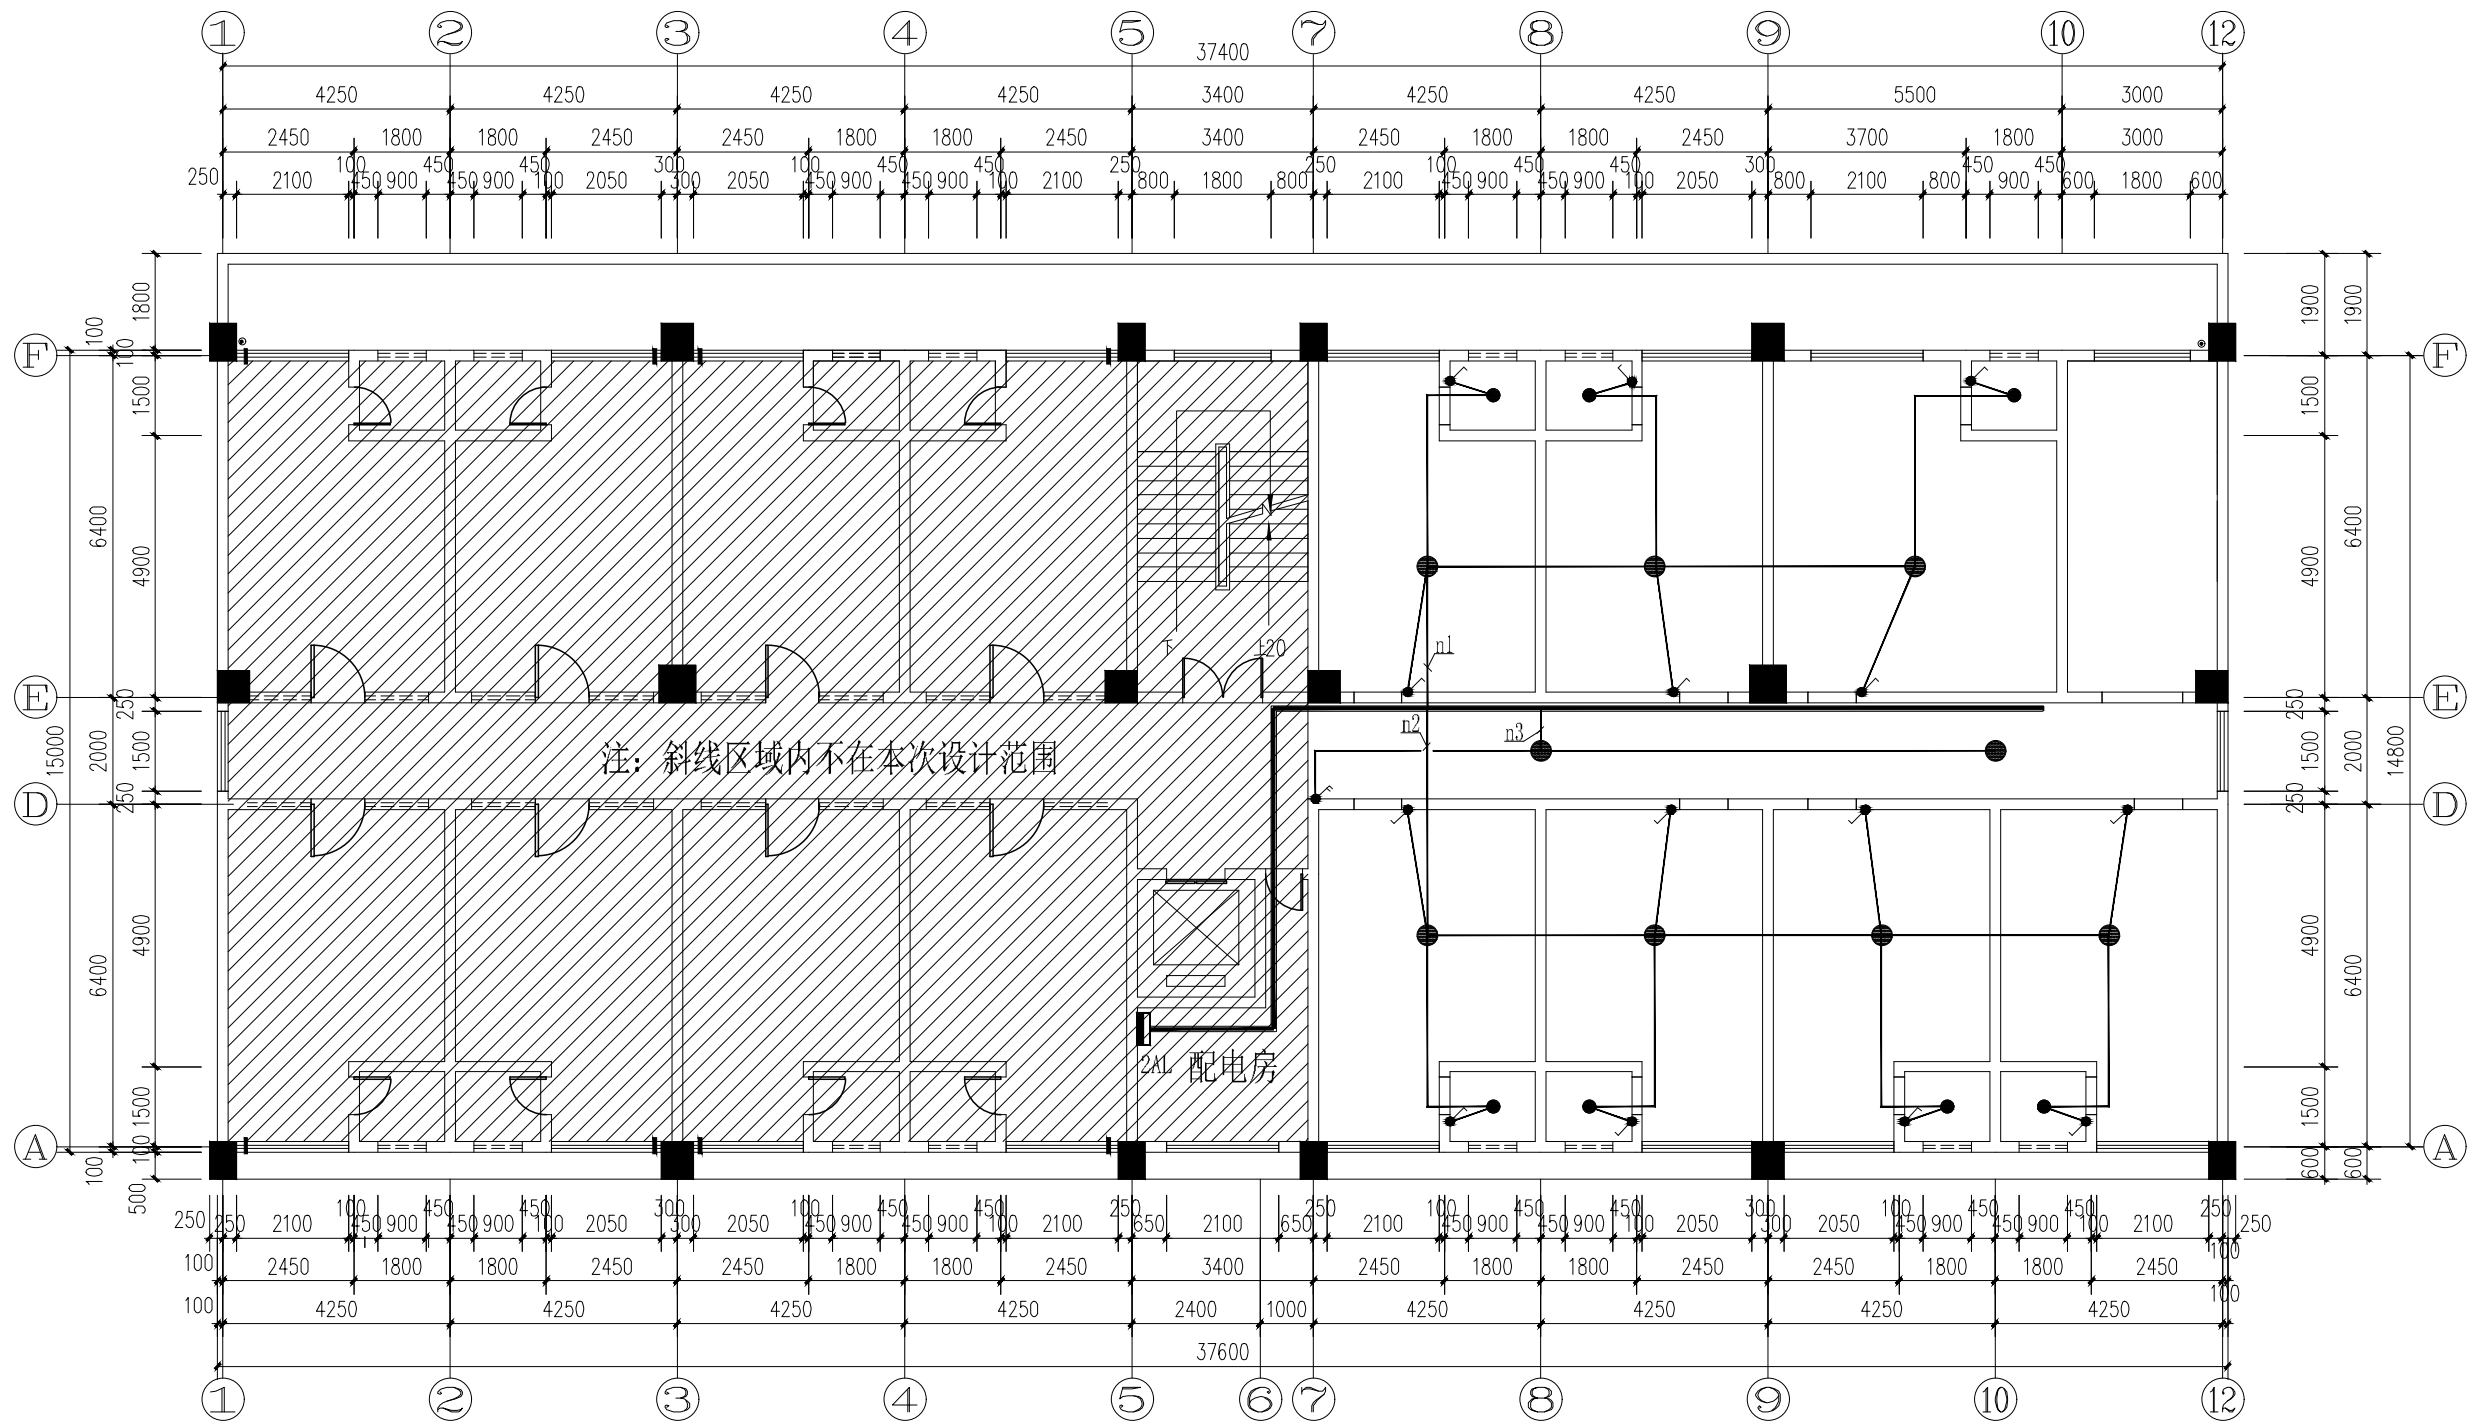

ELECTRICAL & PLAN/2F照明平面图

Scale 1:100@A3

TREEONE DECORATION

广西一棵树装饰工程有限公司
GUANGXI TREEONE DECORATION

ADDRESS 地址: 南宁市金浦路22号名都大厦
TEL 电话: 0771-5326066

JOB NO. 项目编号:

FAX 传真: 0771-5320042

此图及设计全属一棵树装饰工程有限公司拥有。
THIS DRAWING AND DESIGN REMAIN THE PROPERTY OF TREEONE DECORATION.
此图非比例图则, 施工尺寸以工地量度为准。
DO NOT SCALE DRAWING. ALL DIMENSIONS SHOULD BE VERIFIED ON SITE.

单位出图专用章盖章

DEVELOPER 建设单位

NAME OF DRAWING 图纸名称

NAME OF PROJECT 项目名称

CHECKED BY 审核: 庄子现

SCALE 比例: 1:100

DRAWING 设计: 庄子现

DATE 日期: 2022.8.16

DRAWN BY 制图: 宁锋


DRAWING NO 图号: DS-05

2F照明平面图

综合楼二楼至三楼办公室改造

	单联开关/双联开关 三联开关/四联开关	由业主定	10A ~250V	距地1.3米嵌墙暗装
--	------------------------	------	-----------	------------

图例	名称
SYMBOL	DISCRIPTION
	二眼墙插座(下口距地H=300) DOUBLE POWER POINT, @ 300MM AFF
	电话网络地面接口 FLOOR MOUNTED TELEPHONE POINT AND DATA POINT
	五眼墙插座(下口距地H=300) DOUBLE POWER POINT, @ 300MM AFF
	方形五眼地插座 SQUARE SINGLE POWER POINT
	电源点位(下口距地H=按实际情况) ELECTRIC POINT
	网络电视接口(下口距地H=1300) TV CABLE OUTLET, @ 1300MM AFF
	开门按钮(下口距地H=1300) OUT DOOR SWITCH, @ 1300MM AFF
	密码锁(下口距地H=1300) KEY TAG, @ 1300MM AFF
	五眼防水墙插座(下口距地H=1100) WATER-PROOF POWER POINT, @ 1100MM AFF
	动力控制箱

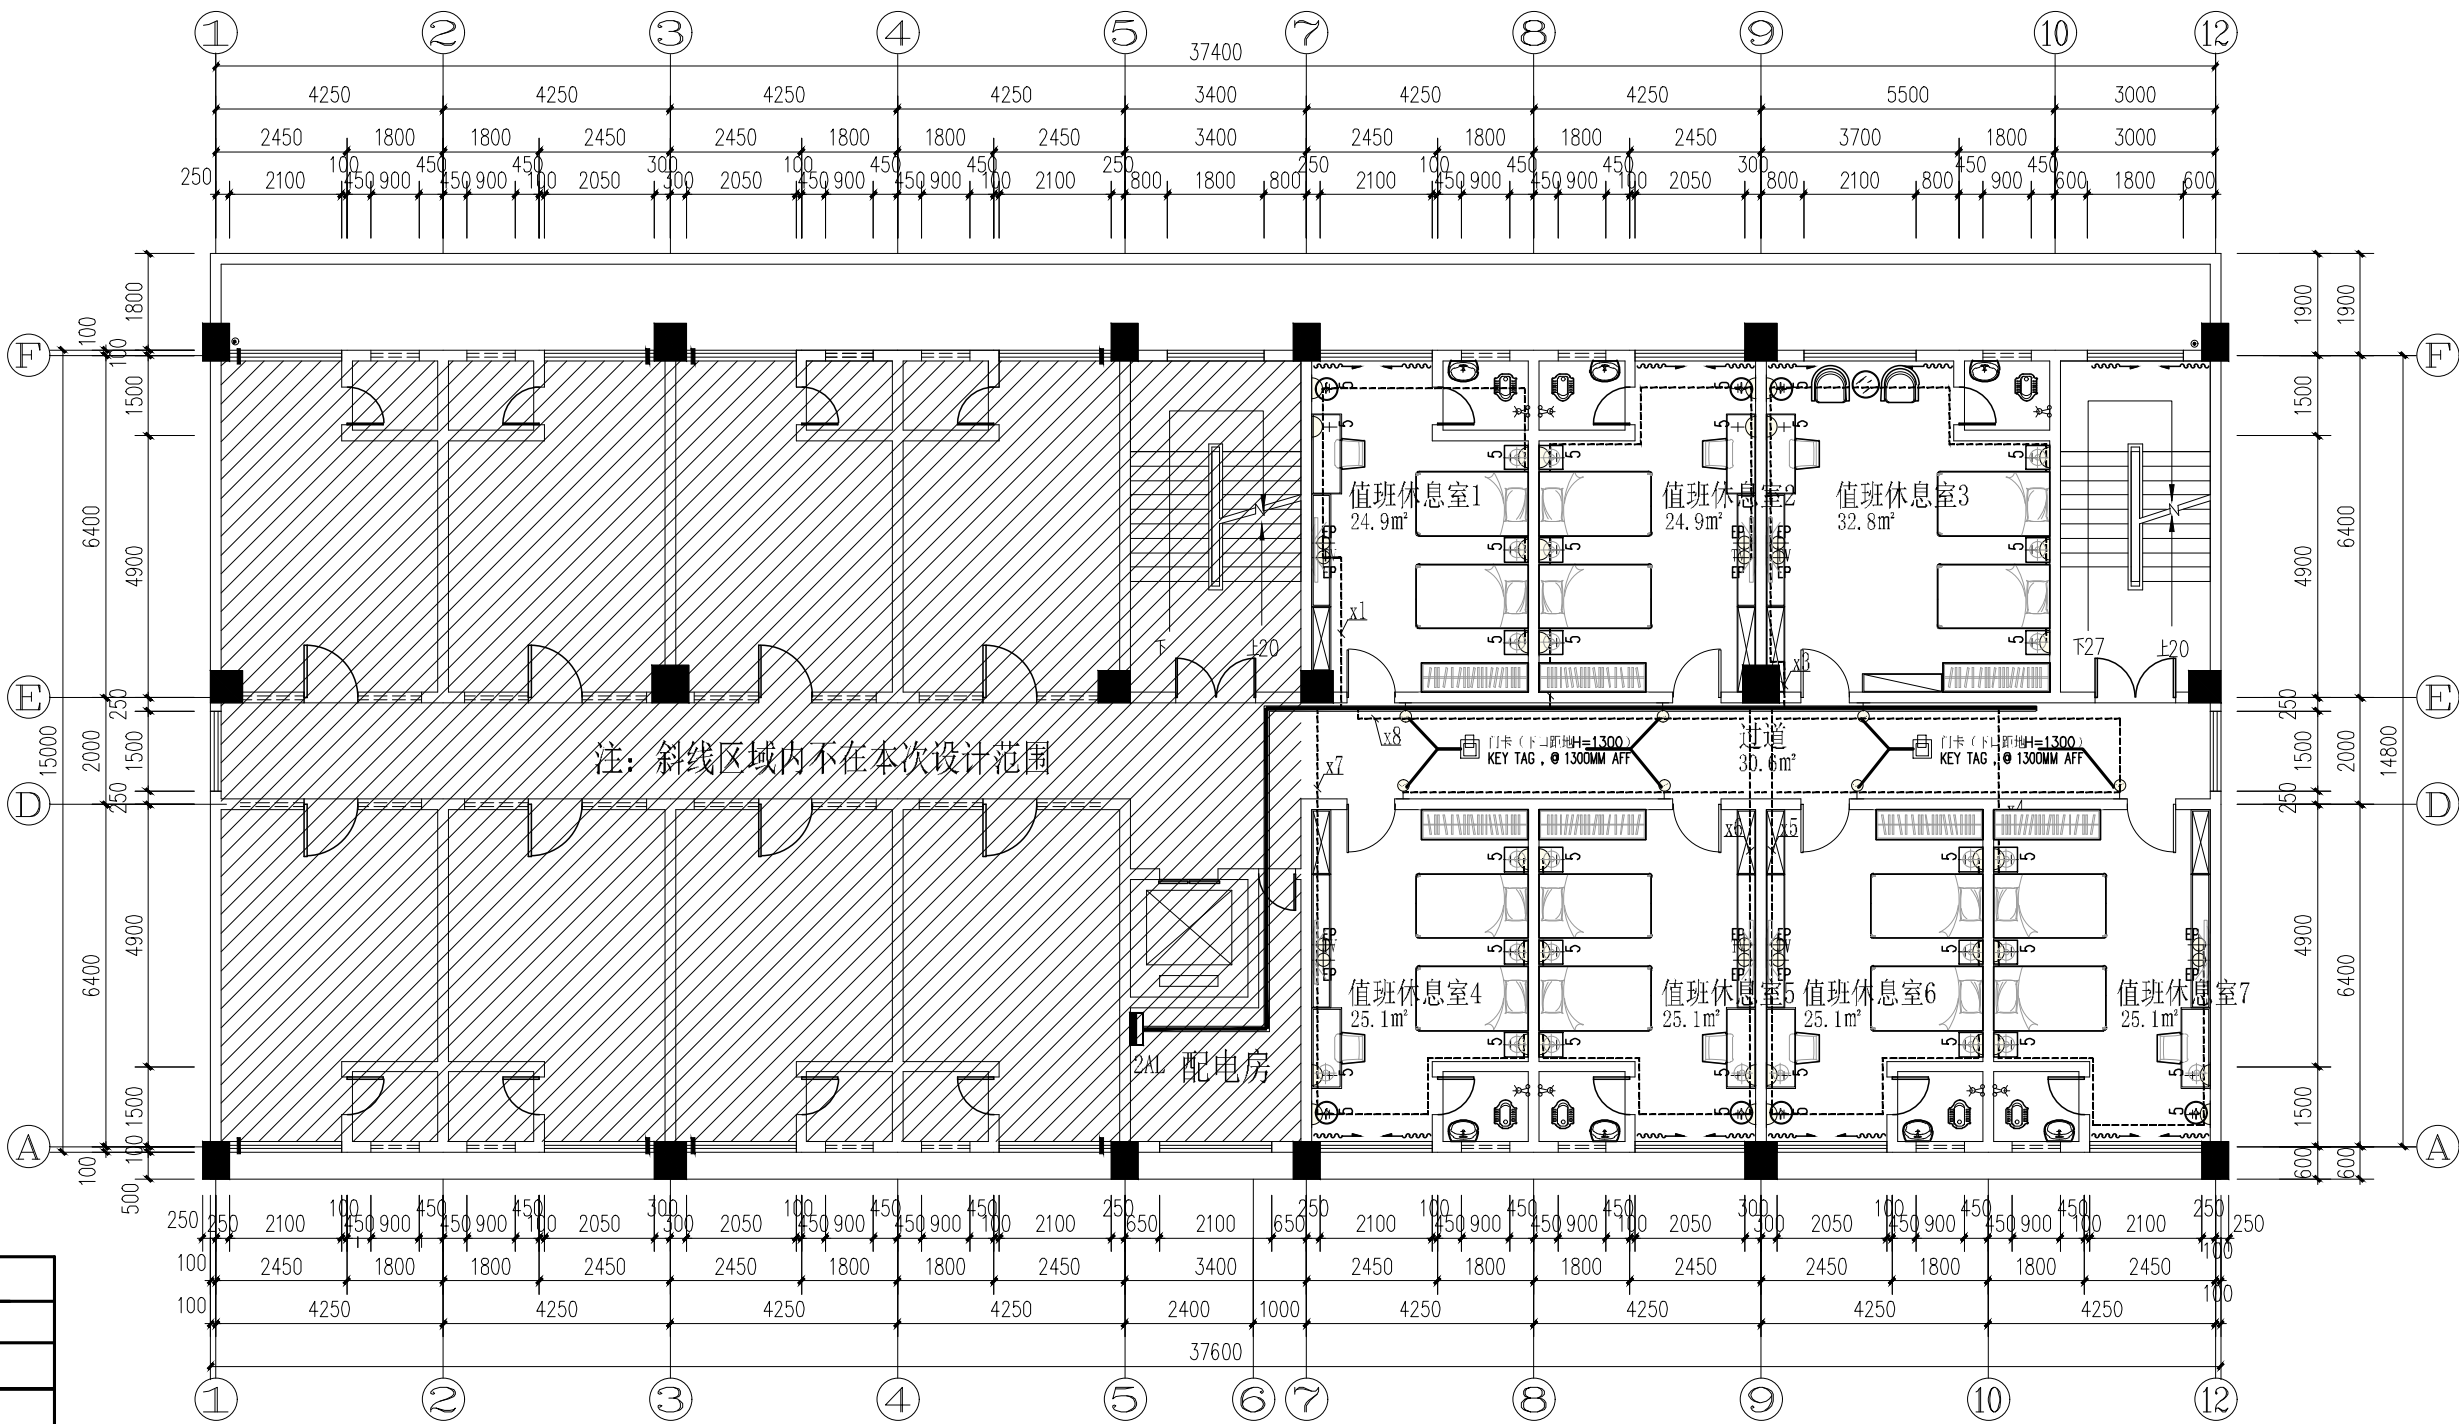


注: 1. 开关插座标高均为开关面板底部到地面完成面的高度。
2. 所有未注明的墙面插座均以面板下口距地300mm。
3. 所有办公室的地插施工时按现场座位放置。

ELECTRICAL & PLAN/2F插座布置平面图

Scale 1:100@A3

TREEONE DECORATION

广西一棵树装饰工程有限责任公司 GUANGXI TREEONE DECORATION JOB NO. 项目编号:	ADDRESS 地址: 南宁市金浦路22号名都大厦 TEL. 电话: 0771-5326066 FAX 传真: 0771-5320042	此图及设计全属一棵树装饰工程有限公司拥有。 THIS DRAWING AND DESIGN REMAIN THE PROPERTY OF TREEONE DECORATION. 此图非比例图则, 施工尺寸以工地量度为准。 DO NOT SCALE DRAWING. ALL DIMENSIONS SHOULD BE VERIFIED ON SITE.	单位出图专用章盖章	DEVELOPER 建设单位	NAME OF DRAWING 图纸名称	NAME OF PROJECT 项目名称	CHECKED BY 审核: 庄子现 DRAWING 设计: 庄子现 DRAWN BY 制图: 宁锋	SCALE 比例: 1:100 DATE 日期: 2022.8.16 DRAWING NO图号: DS-07
					2F插座布置平面图	综合楼二楼至三楼办公室改造		

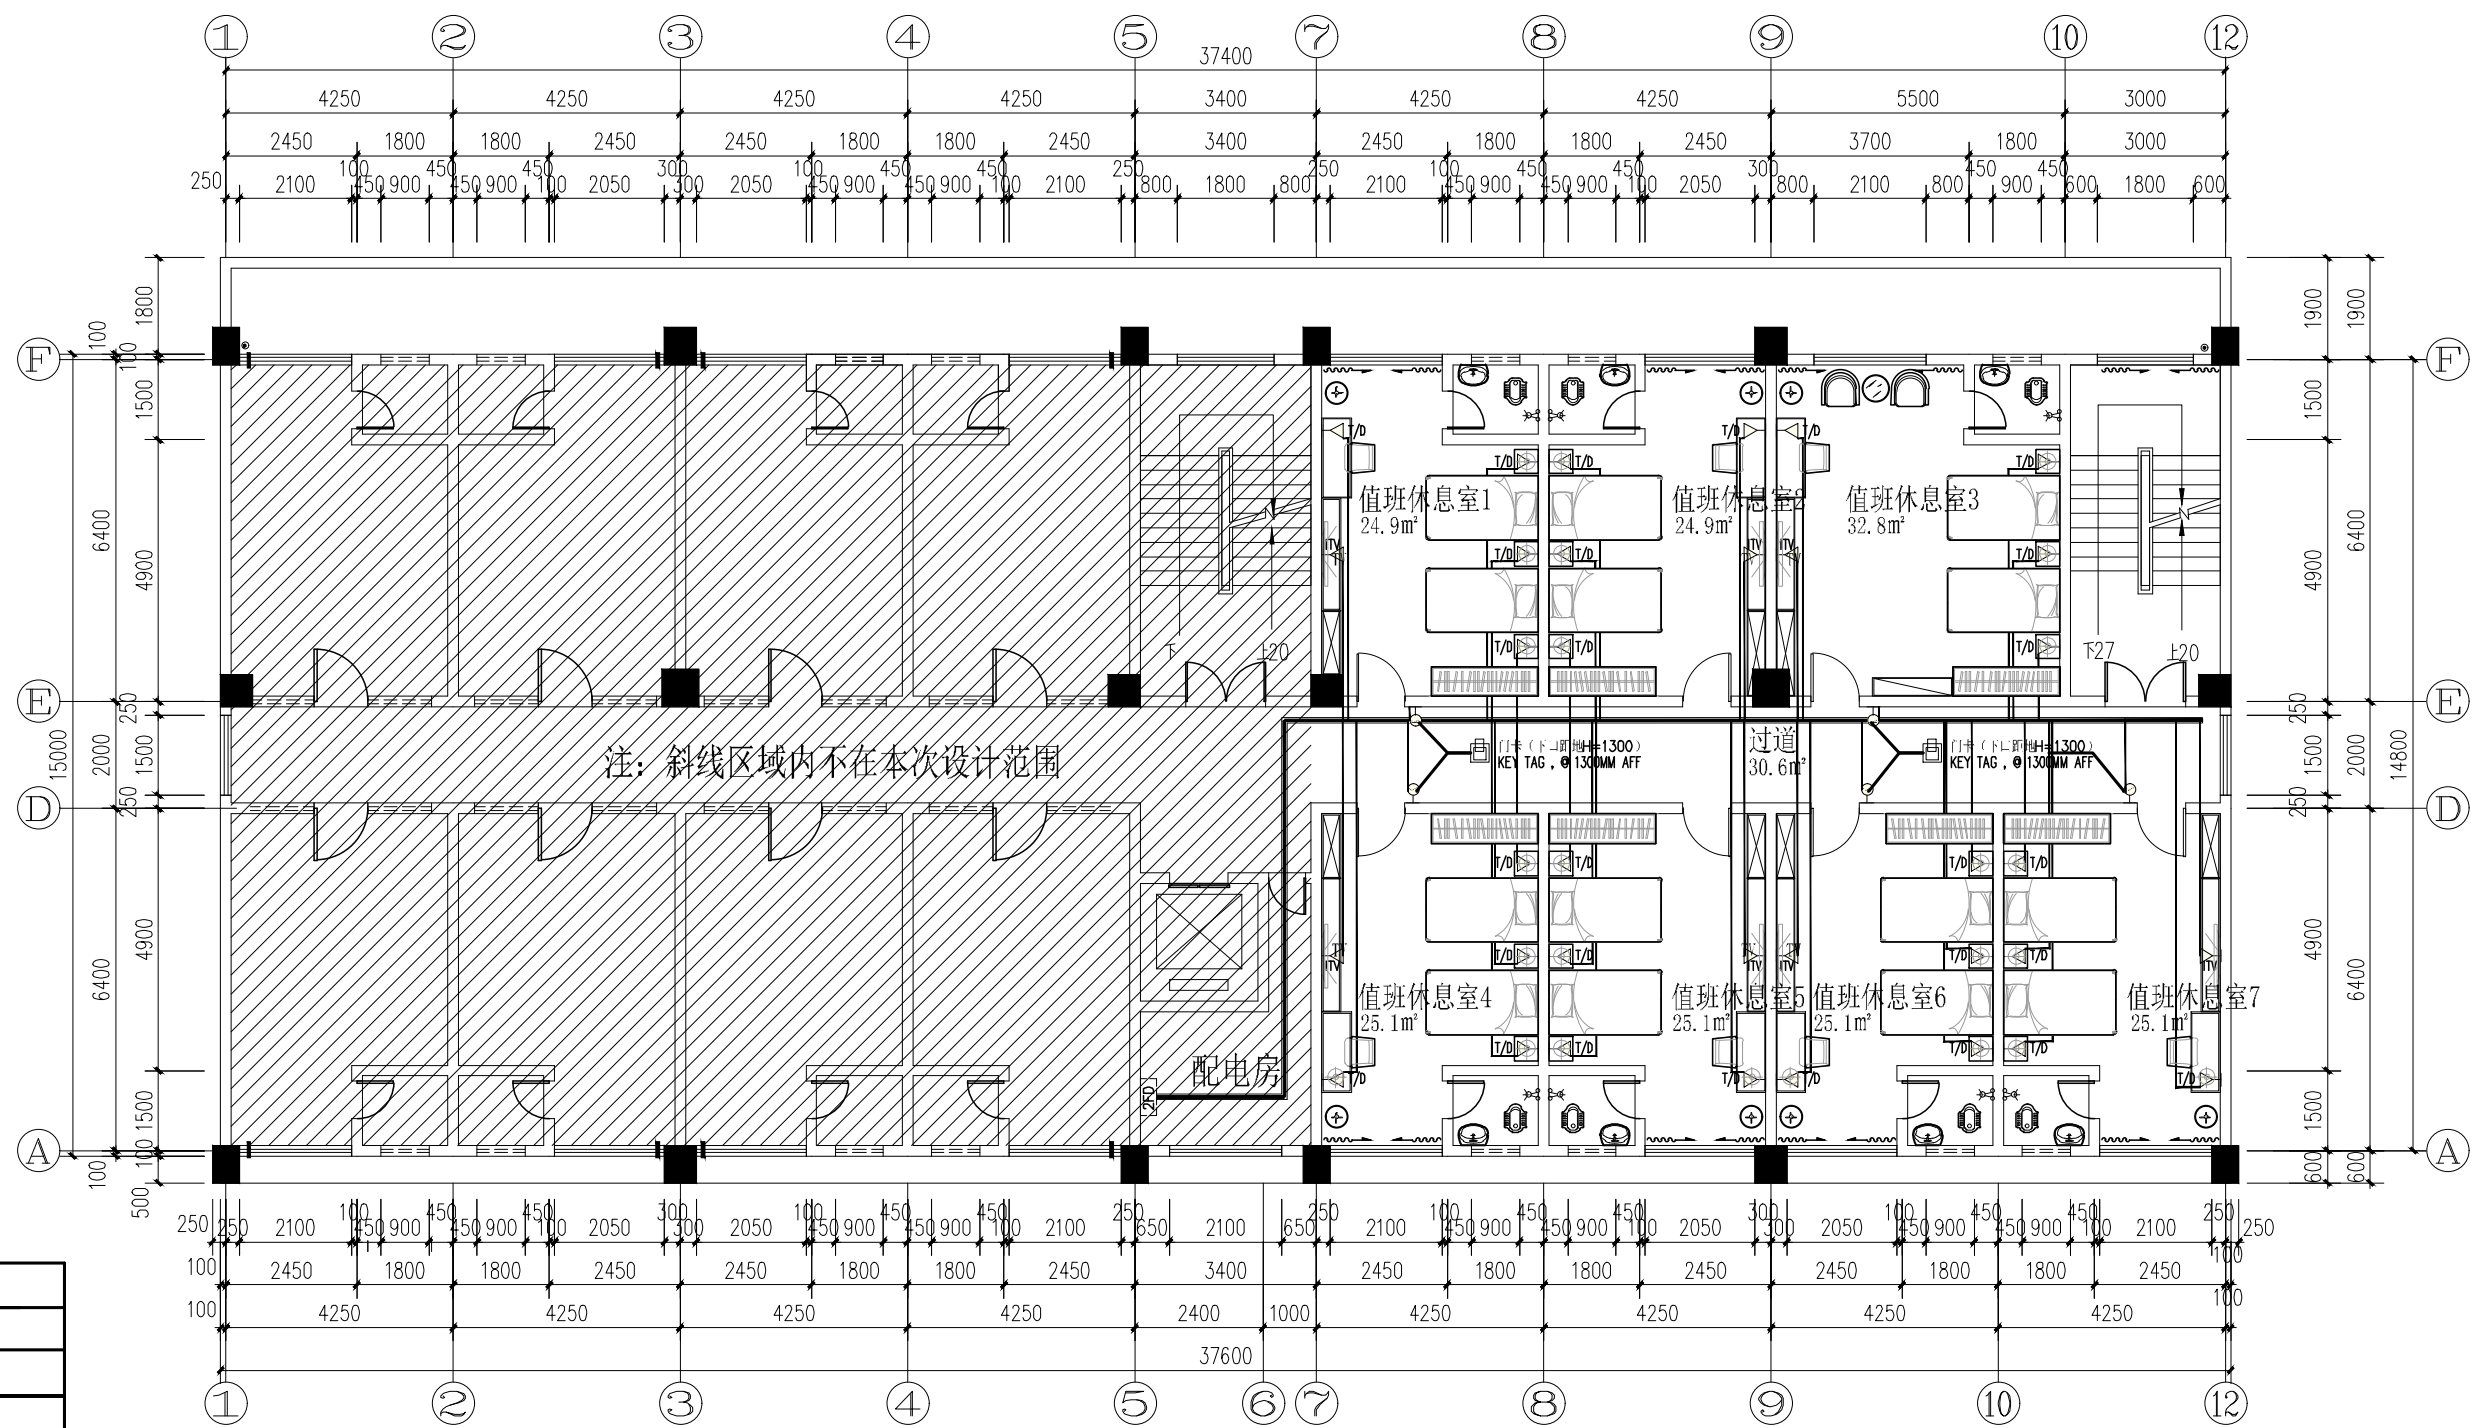

图例	名称
SYMBOL	DESCRIPTION
	二眼墙插座 (下口距地H=300) DOUBLE POWER POINT, @ 300MM AFF
	电话网络地面接口 PHONE MOUNTED TELEPHONE POINT AND DATA POINT
	五眼墙插座 (下口距地H=300) DOUBLE POWER POINT, @ 300MM AFF
	方形五眼地插座 SQUARE SINGLE POWER POINT
	电源点位 (下口距地H=按实际情况) ELECTRICI POINT
	网络电视接口 (下口距地H=1300) TV CABLE OUTLET, @ 1300MM AFF
	开门按钮 (下口距地H=1300) OUT DOOR SWITCH, @ 1300MM AFF
	密钥锁 (下口距地H=1300) KEY TAG, @ 1300MM AFF
	五眼防水墙插座 (下口距地H=1100) WATER-PROOF POWER POINT, @ 1100MM AFF
	动力控制箱


ELECTRICAL & PLAN/2F综合布线桥架布设平面图

Scale 1:100@A3

- 注：1.开关插座标高均为开关面板底部到地面完成面的高度。
2.所有未注明的墙面插座均以面板下口距地300mm。
3.所有办公室的地插施工时按现场座位放置。

广西一棵树装饰工程有限责任公司 GUANG XI TREEONE DECORA YION JOB NO. 项目编号:		ADDRESS 地址: 南宁市金浦路22号名都大厦 TEL. 电话: 0771-5326066 FAX 传真: 0771-5320042	此图及设计属一棵树装饰工程有限公司拥有。 THIS DRAWING AND DESIGN REMAIN THE PROPERTY OF TREEONE DECORA TION. 此图非比例图则, 施工尺寸以工地量度为准。 DO NOT SCALE DRAWING. ALL DIMENSIONS SHOULD BE VERIFIED ON SITE.	单位出图专用章盖章	DEVELOPER 建设单位	NAME OF DRAWING 图纸名称 2F综合布线桥架铺设平面图	NAME OF PROJECT 项目名称 综合楼二楼至三楼办公室改造	CHECKED BY 审核: 庄子现 DRAWING 设计: 庄子现 DRAWN BY 制图: 宁锋	SCALE 比例: 1:100 DATE 日期: 2022.8.16 DRAWING NO图号: DS-08
--	--	--	--	-----------	----------------	---	---	--	--

图例表	
符号	说明
	饮水机
	立柜空调


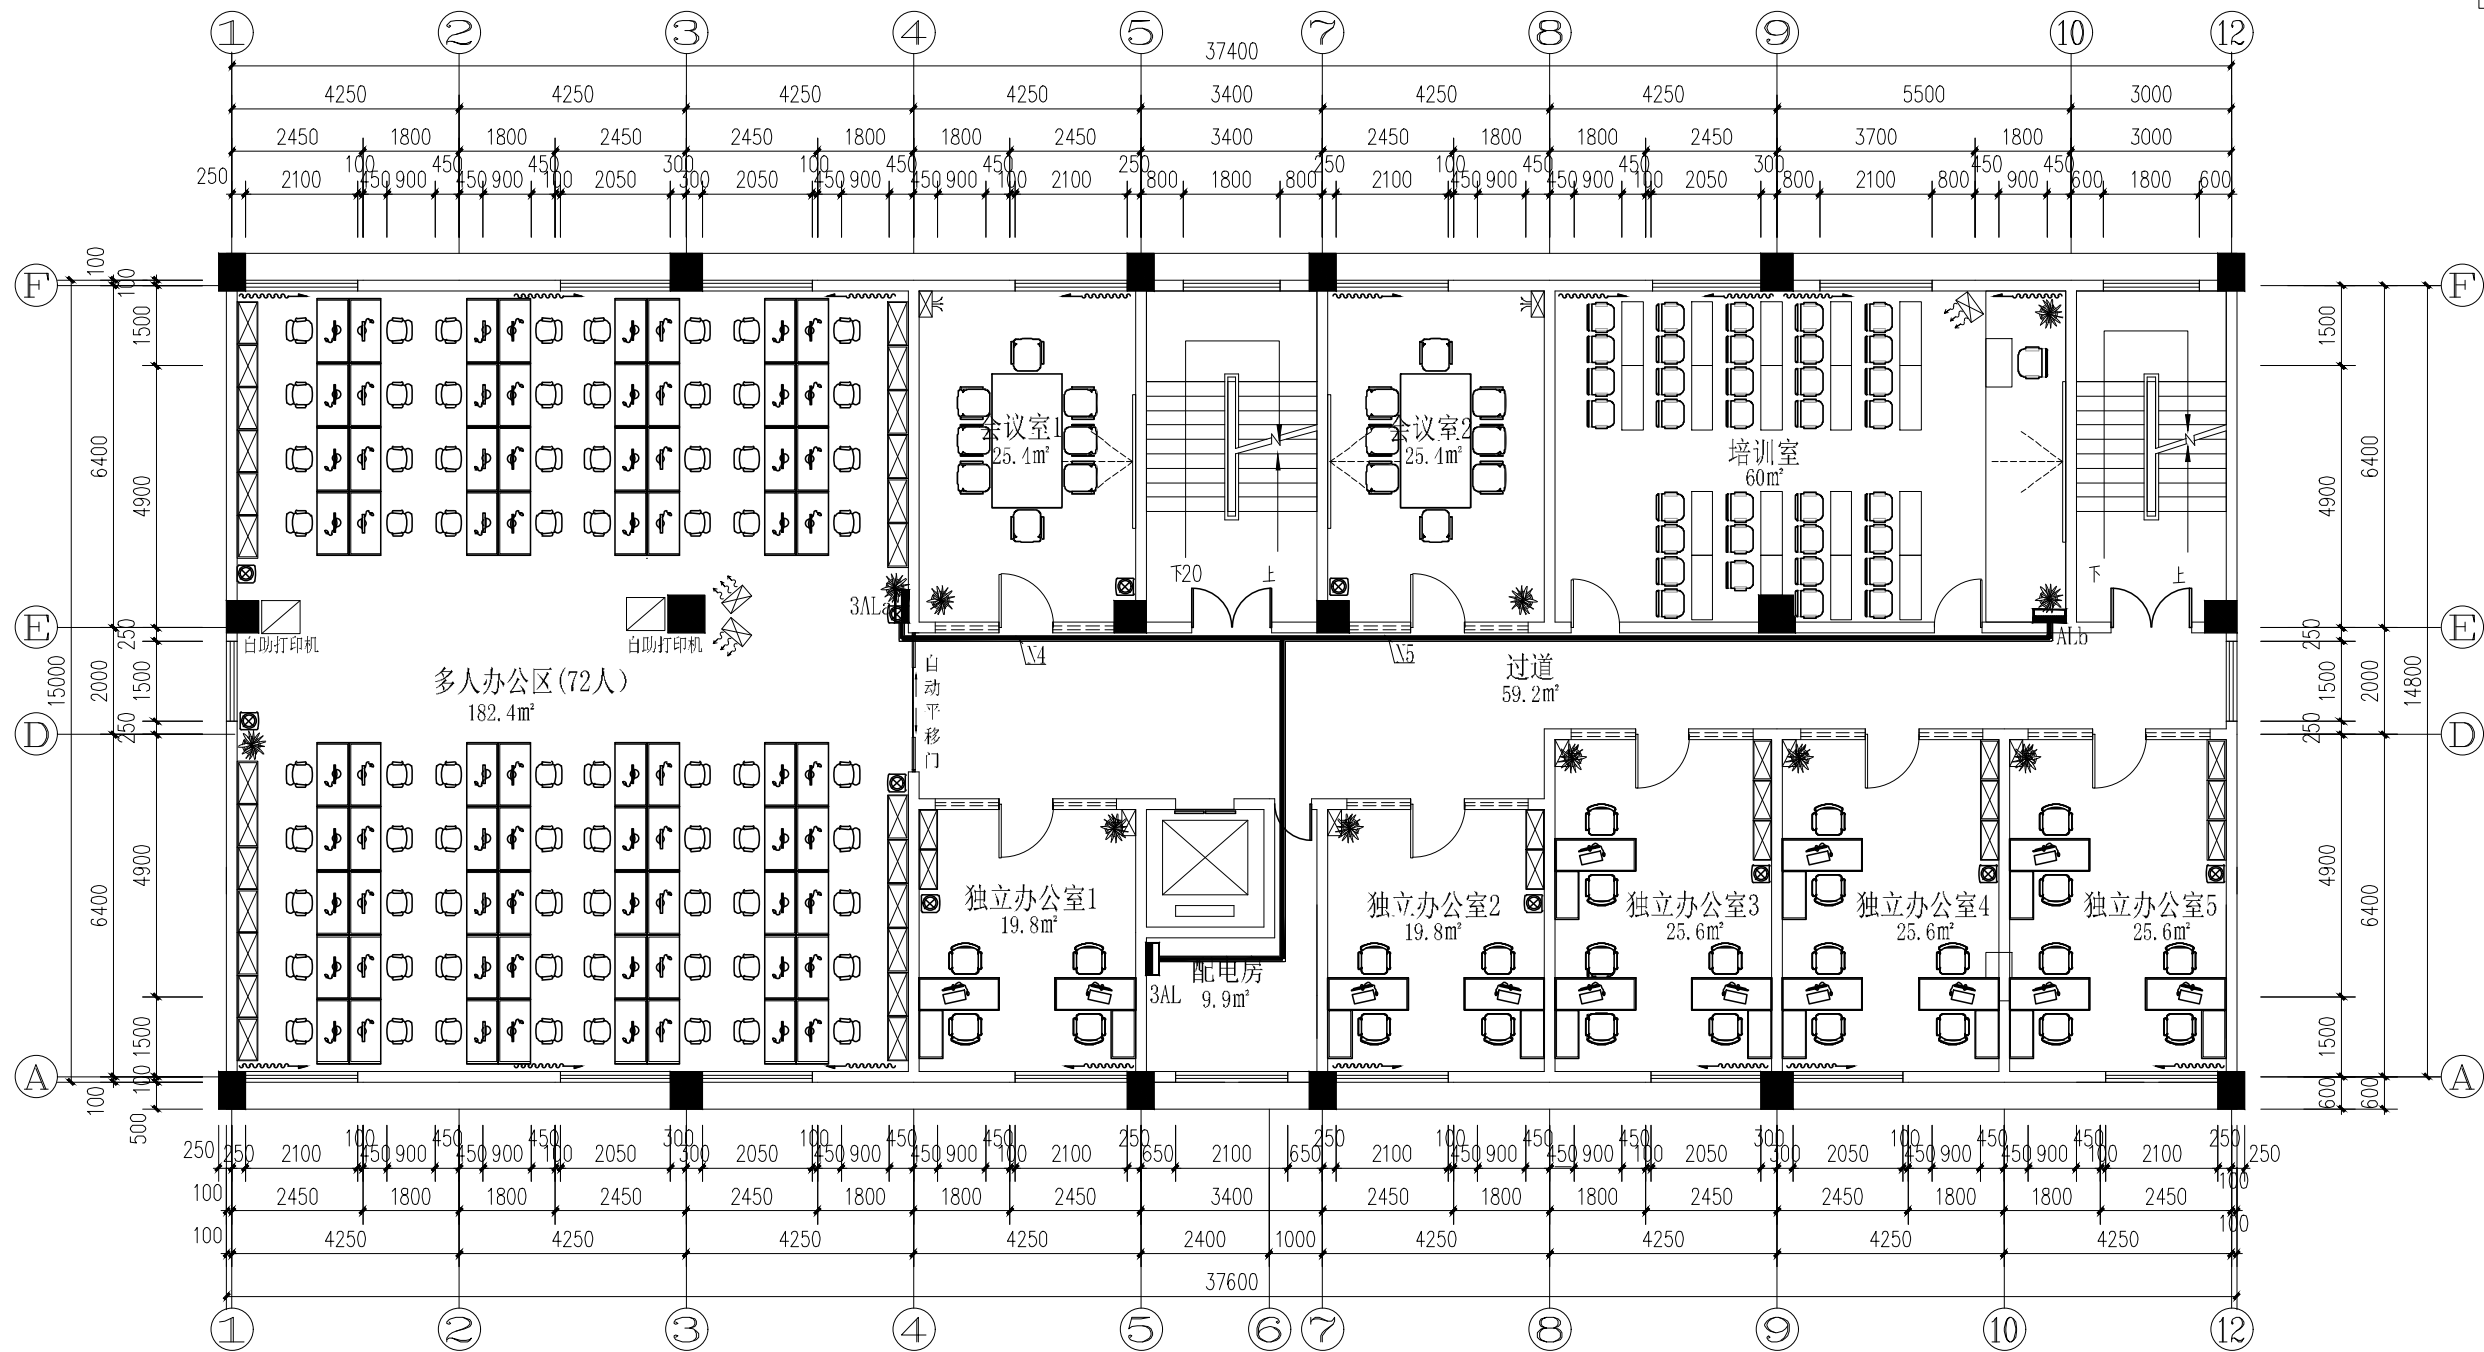


ELECTRICAL & PLAN/3F配电分布图
Scale 1:100@A3

TREEONE DECORATION

广西一棵树装饰工程有限公司 GUANG XI TREEONE DECORA YION JOB NO. 项目编号:	ADDRESS 地址: 南宁市金浦路22号名都大厦	此图及设计全属一棵树装饰工程有限公司拥有。 THIS DRAWING AND DESIGN REMAIN THE PROPERTY OF TREEONE DECORA TION. 此图非比例图则, 施工尺寸以工地量度为准。 DO NOT SCALE DRAWING.ALL DIMENSIONS SHOULD BE VERIFIED ON SITE.	单位出图专用章盖章	DEVELOPER 建设单位	NAME OF DARWING 图纸名称	NAME OF PROJECT 项目名称	CHECKED BY 审核: 庄子现	SCALE 比例: 1:100
	TEL. 电话: 0771-5326066			广西轻工业科学技术研究所有限公司	3F配电分布图	综合楼二楼至三楼办公室改造	DRAWING 设计: 庄子现	DATE 日期: 2022.09
	FAX 传真: 0771-5320042					DRAWN BY 制图: 宁锋	DRAWING NO图号: DS-09	

图 例	说 明
	LED日光灯(10W 5000K)双管
	壁挂式空调(具体大小及功率由专业单位确定)

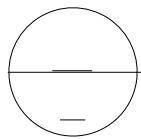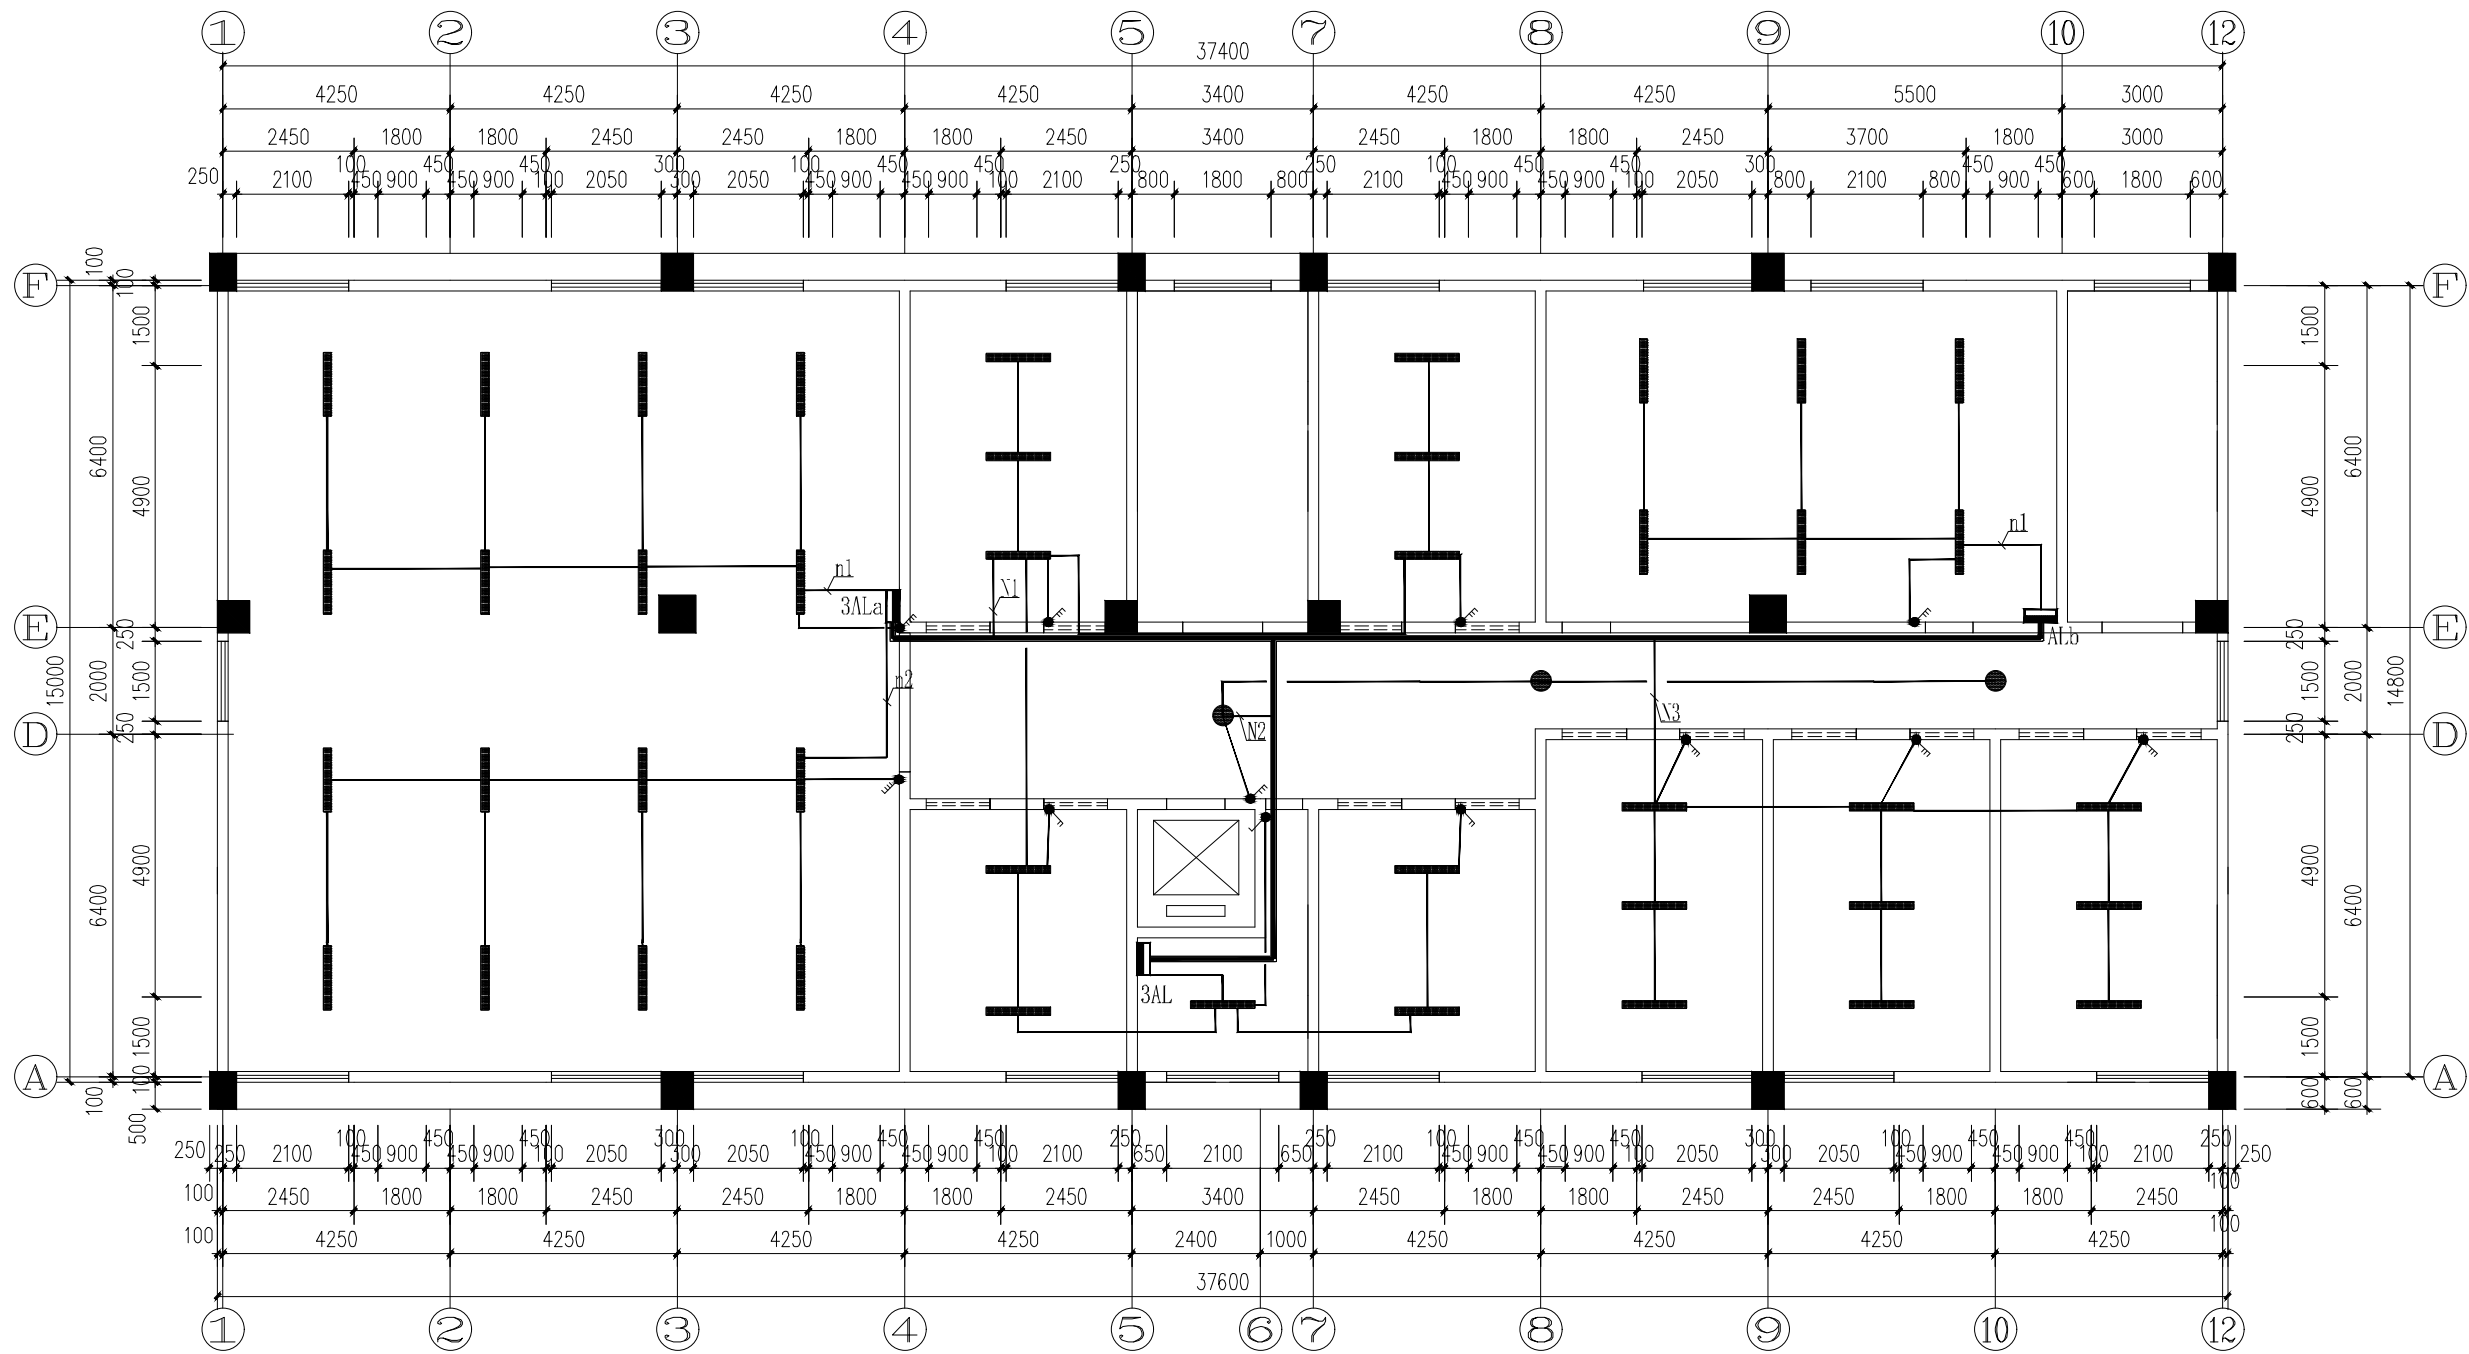

ELECTRICAL & PLAN/3F照明平面图



Scale 1:100@A3

TREEONE DECORATION

广西一棵树装饰工程有限公司 GUANGXI TREEONE DECORATION	ADDRESS 地址: 南宁市金浦路22号名都大厦	此图及设计全属一棵树装饰工程有限公司拥有。 THIS DRAWING AND DESIGN REMAIN THE PROPERTY OF TREEONE DECORATION. 此图非比例图则, 施工尺寸以工地量度为准。 DO NOT SCALE DRAWING. ALL DIMENSIONS SHOULD BE VERIFIED ON SITE.	单位出图专用章盖章	DEVELOPER 建设单位	NAME OF DRAWING 图纸名称 3F照明平面图	NAME OF PROJECT 项目名称 综合楼二楼至三楼办公室改造	CHECKED BY 审核: 庄子现	SCALE 比例: 1:100
	TEL 电话: 0771-5326066						DRAWING 设计: 庄子现	DATE 日期: 2022.8.16
	JOB NO. 项目编号: 0771-5320042						DRAWN BY 制图: 宁锋	DRAWING NO. 图号: DS-10

	单联开关/双联开关 三联开关/四联开关	由业主定	10A ~250V	距地1.3米嵌墙暗装
--	------------------------	------	-----------	------------

图例表	
符号	说明
	饮水机
	立柜空调

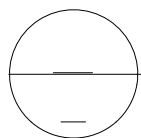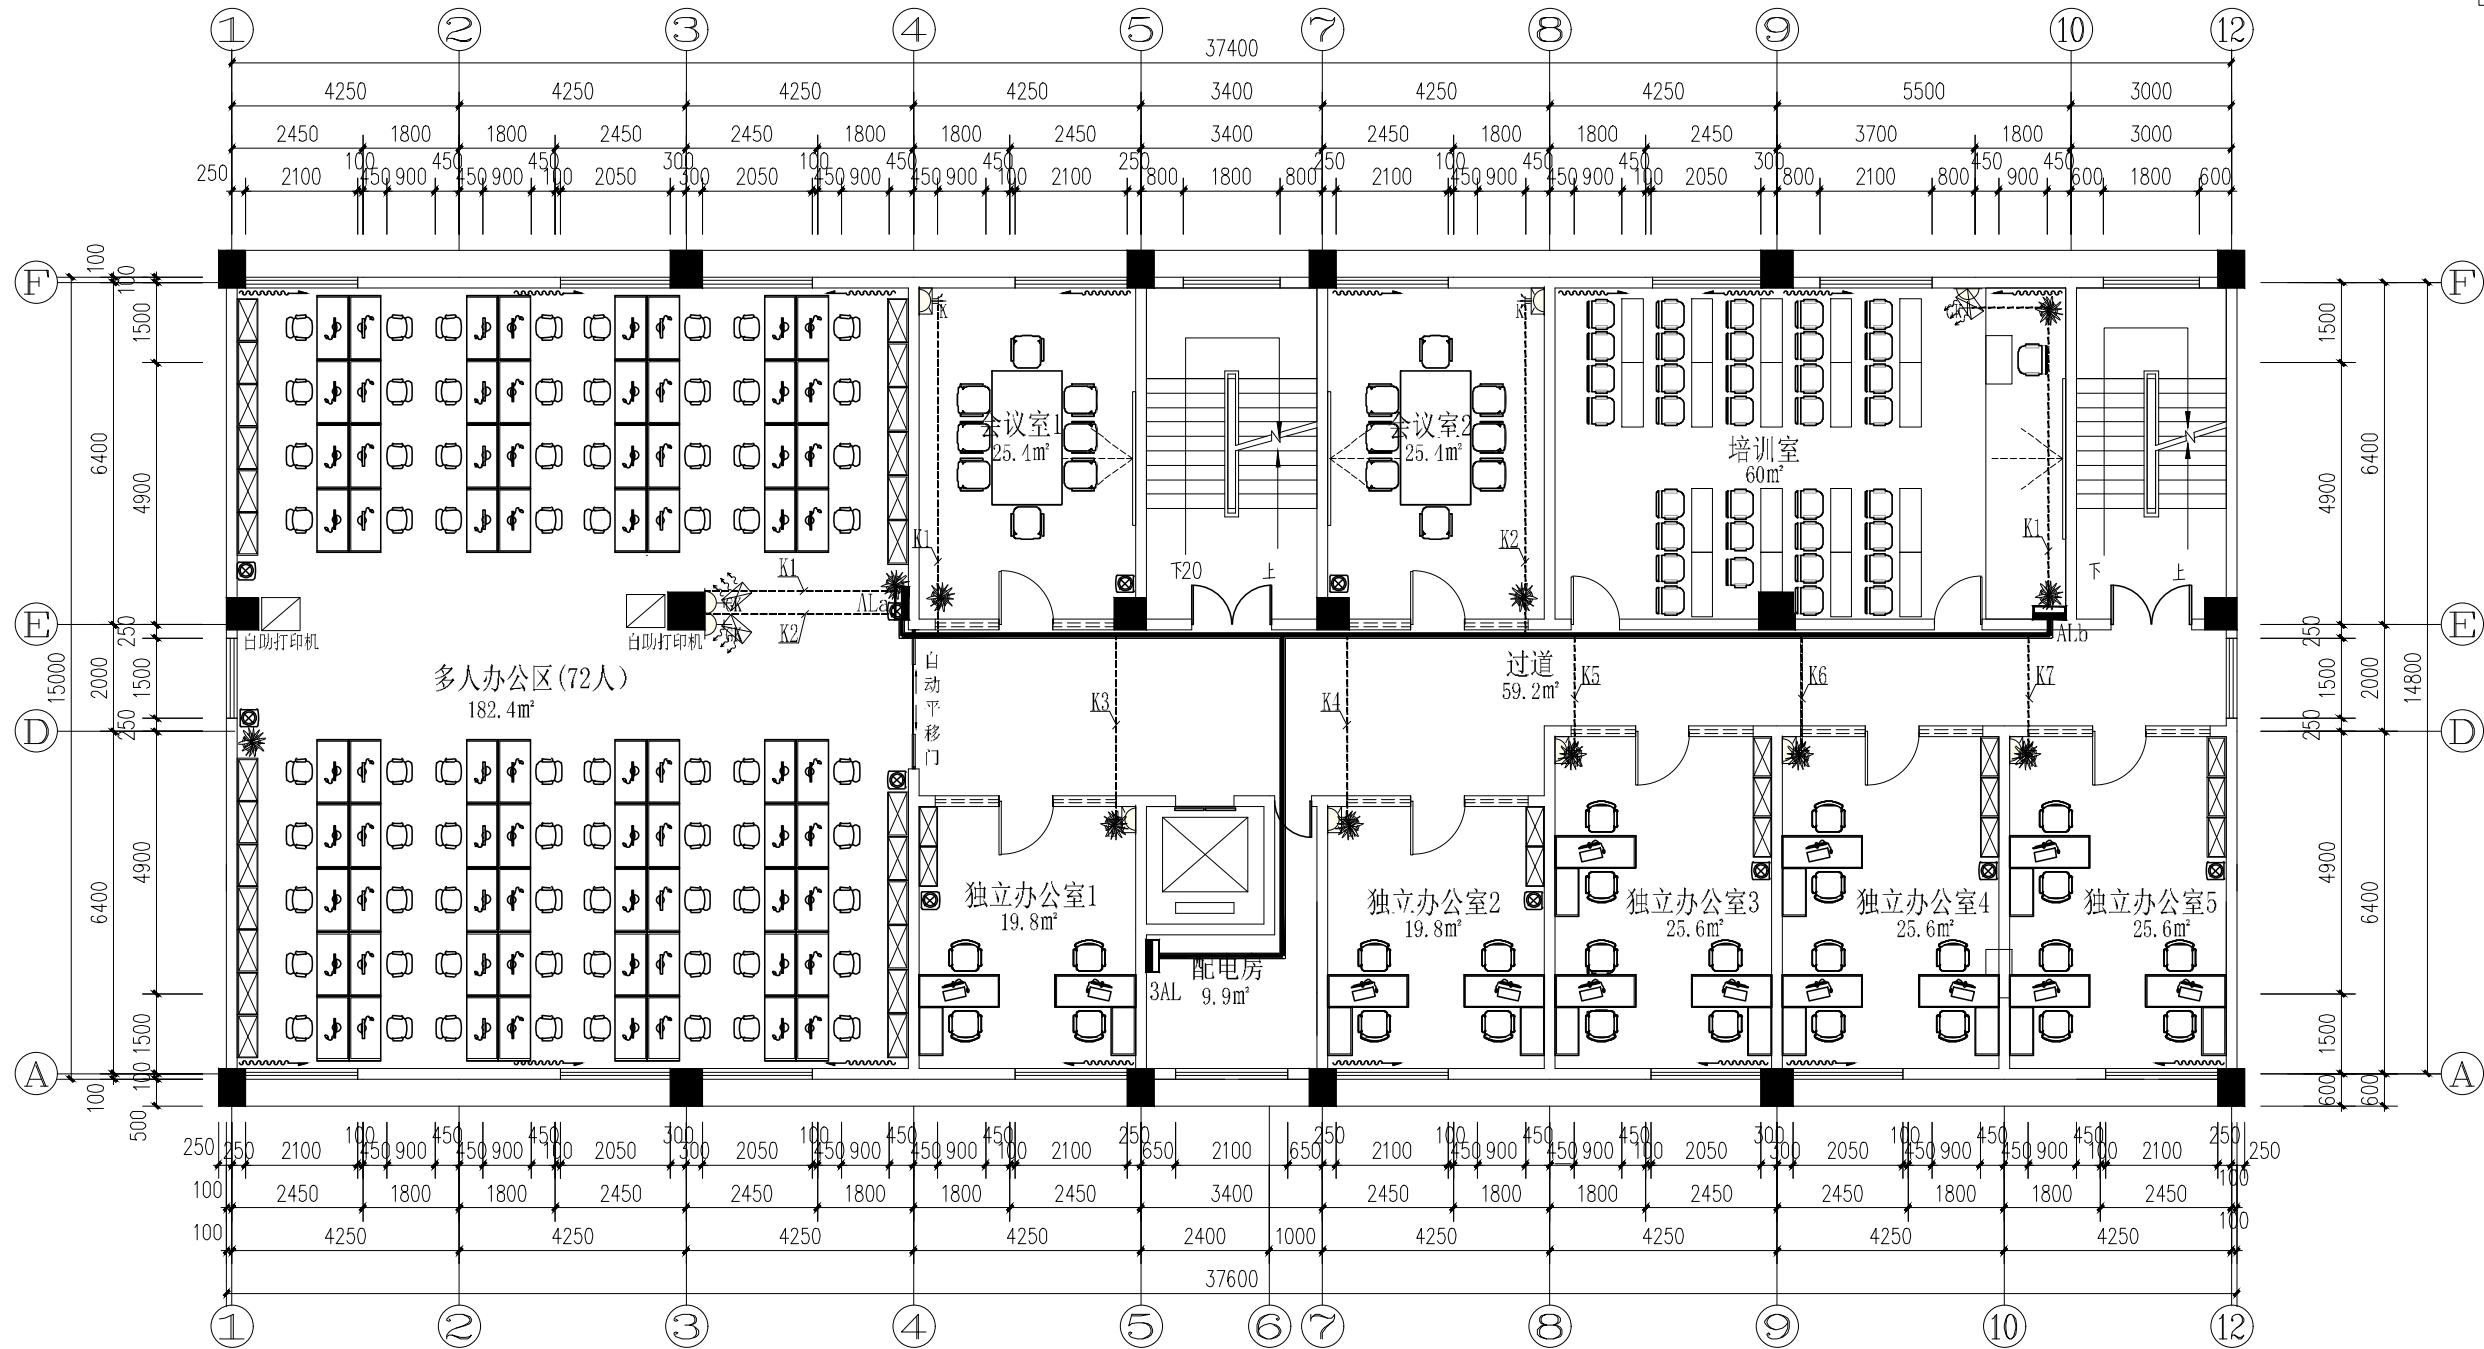


ELECTRICAL & PLAN/3F空调线路布置示意图

Scale 1:100@A3

TREEONE DECORATION

广西一棵树装饰工程有限公司 GUANGXI TREEONE DECORATION JOB NO. 项目编号:	ADDRESS 地址: 南宁市金浦路22号名都大厦	此图及设计全属一棵树装饰工程有限公司拥有。 THIS DRAWING AND DESIGN REMAIN THE PROPERTY OF TREEONE DECORATION. 此图非比例图则, 施工尺寸以工地量度为准。 DO NOT SCALE DRAWING. ALL DIMENSIONS SHOULD BE VERIFIED ON SITE.	单位出图专用章盖章	DEVELOPER 建设单位	NAME OF DRAWING 图纸名称	NAME OF PROJECT 项目名称	CHECKED BY 审核: 庄子现	SCALE 比例: 1:100
	TEL. 电话: 0771-5326066			广西轻工业科学技术 研究所有限公司	3F空调线路布置示意图	综合楼二楼至三楼办公室改造	DRAWING 设计: 庄子现	DATE 日期: 2022.09
	FAX 传真: 0771-5320042						DRAWN BY 制图: 宁锋	DRAWING NO图号: DS-11

图例表	
符号	说明
	饮水机
	立柜空调

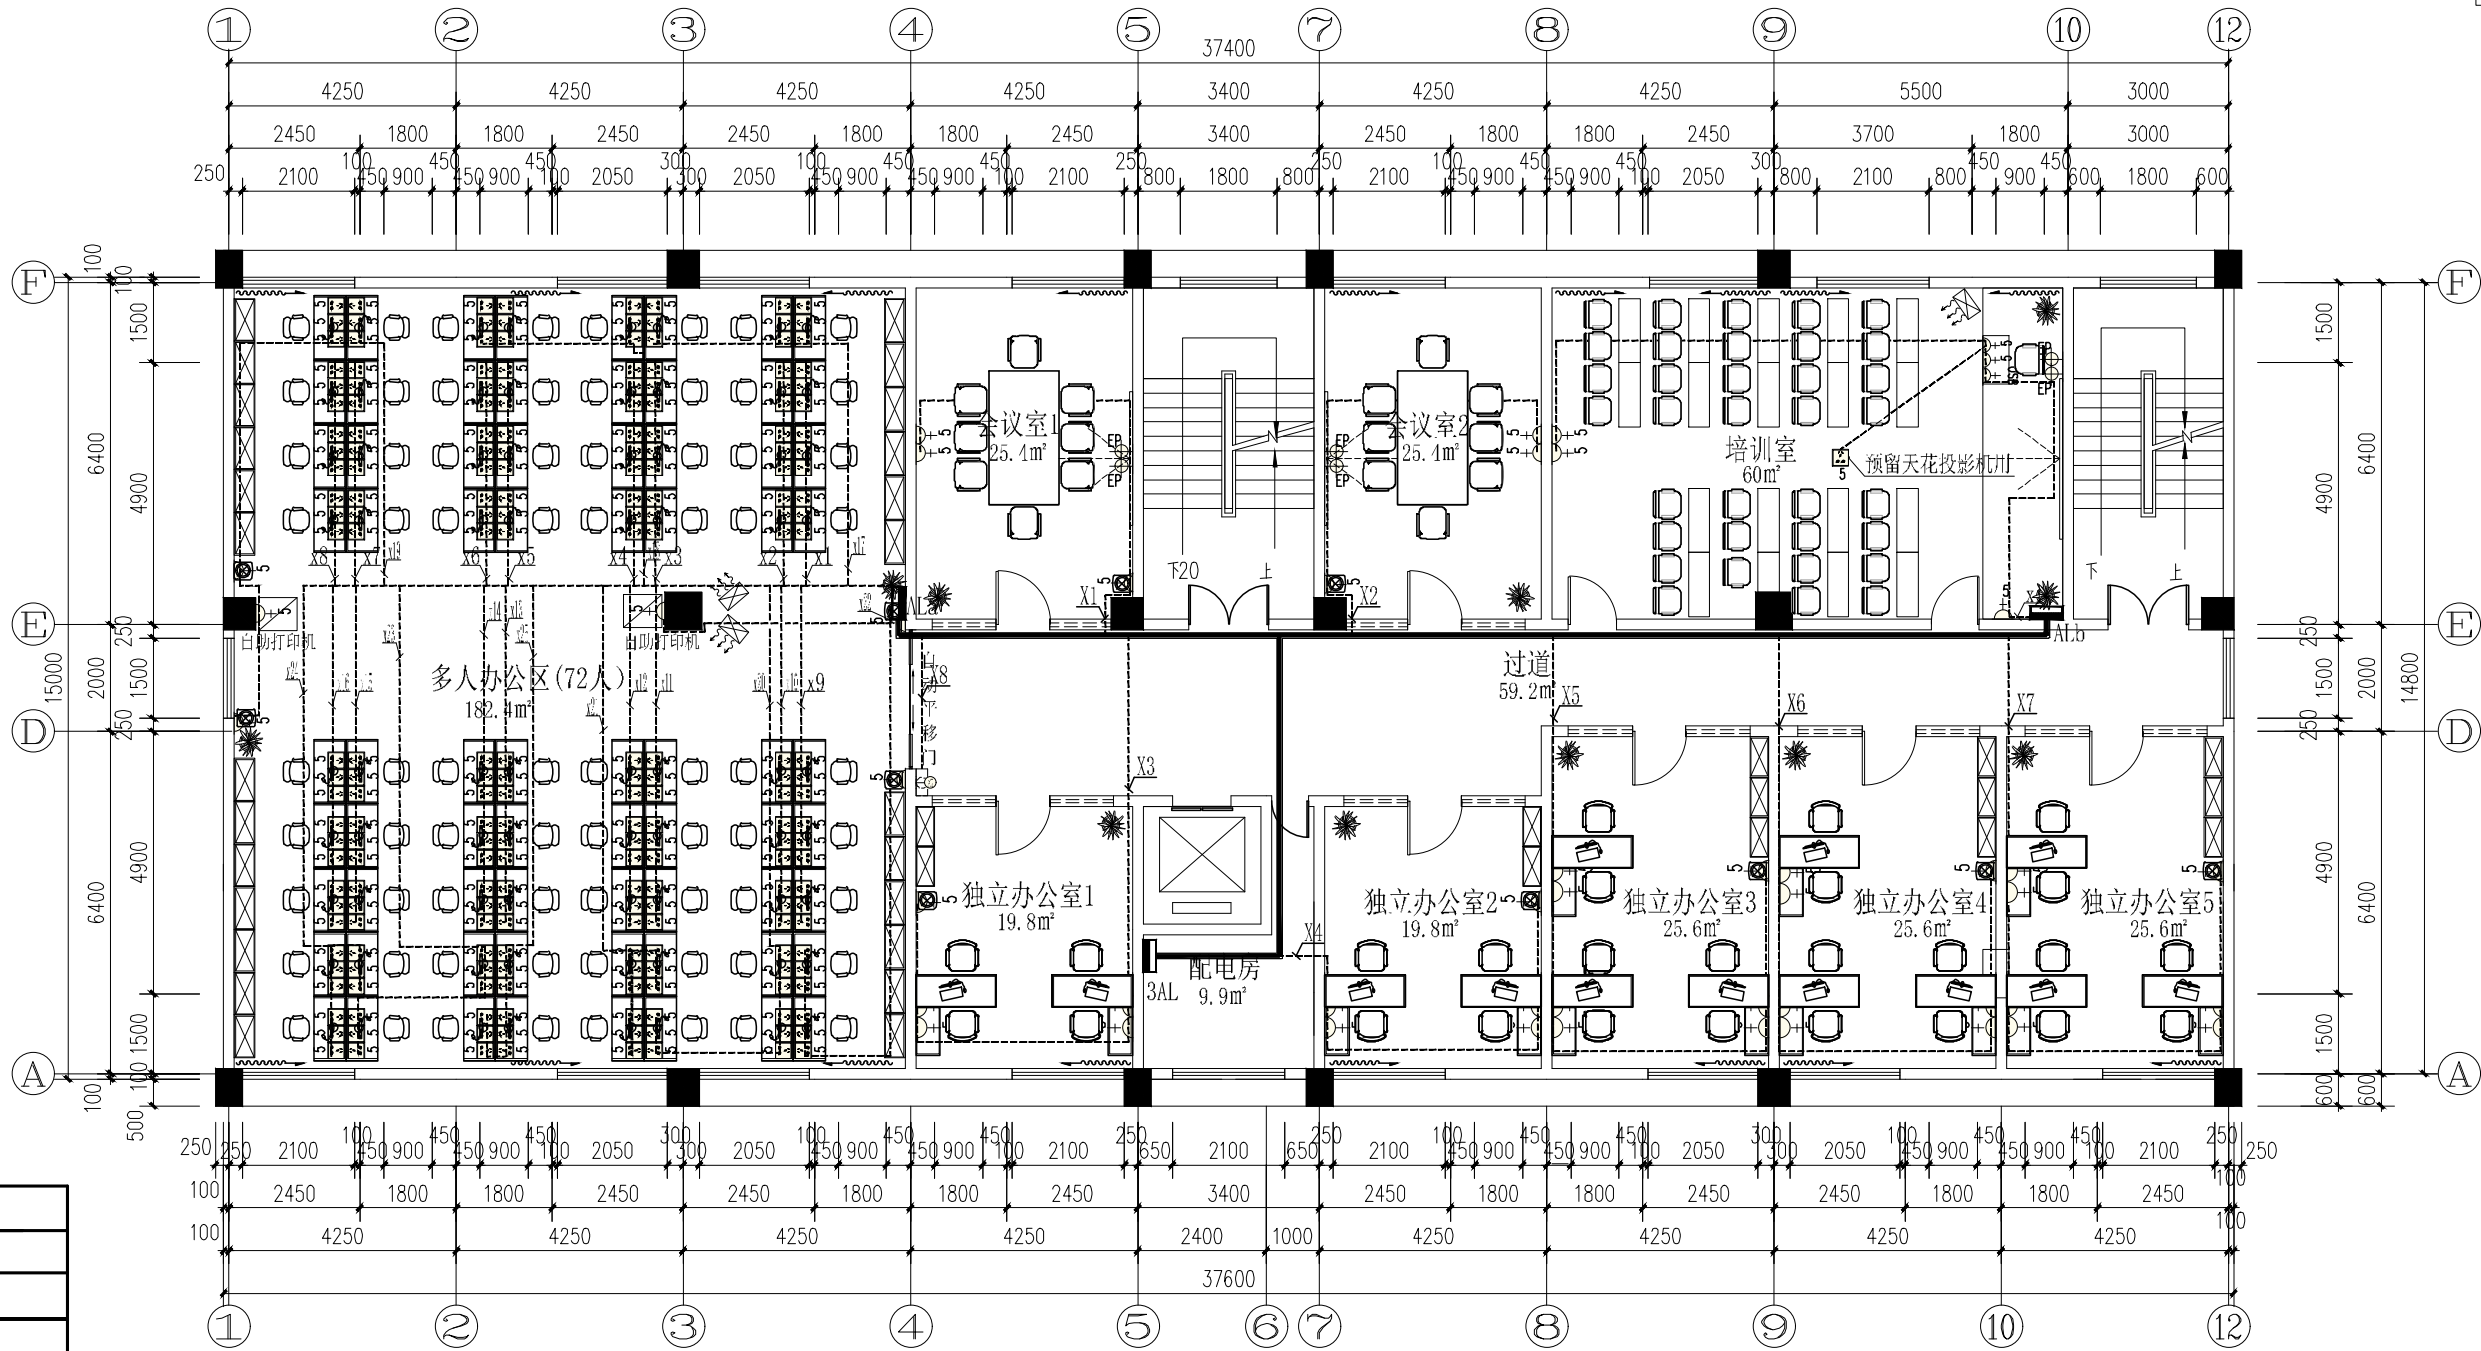

- 注：1. 开关插座标高均为开关面板底部到地面完成面的高度。
2. 所有未注明的墙面插座均以面板下口距地300mm。
3. 所有办公室的地插施工时按现场座位放置。


ELECTRICAL & PLAN/3F插座布置平面图

Scale 1:100@A3

TREEONE DECORATION

广西一棵树装饰工程有限责任公司 GUANG XI TREEONE DECORATION JOB NO. 项目编号:	ADDRESS 地址: 南宁市金浦路22号名都大厦 TEL. 电话: 0771-5326066 FAX 传真: 0771-5320042	此图及设计全属一棵树装饰工程有限公司拥有。 THIS DRAWING AND DESIGN REMAIN THE PROPERTY OF TREEONE DECORATION. 此图非比例图则，施工尺寸以工地量度为准。 DO NOT SCALE DRAWING. ALL DIMENSIONS SHOULD BE VERIFIED ON SITE.	单位出图专用章盖章	DEVELOPER 建设单位	NAME OF DRAWING 图纸名称	NAME OF PROJECT 项目名称	CHECKED BY 审核: 庄子现	SCALE 比例: 1:100
	广西轻工业科学技术 研究所有限公司			3F插座布置平面图	综合楼二楼至三楼办公室改造	DRAWING 设计: 庄子现	DATE 日期: 2022.09	
						DRAWN BY 制图: 宁锋	DRAWING NO图号: DS-12	

图例表	
符号	说明
	饮水机
	立柜空调

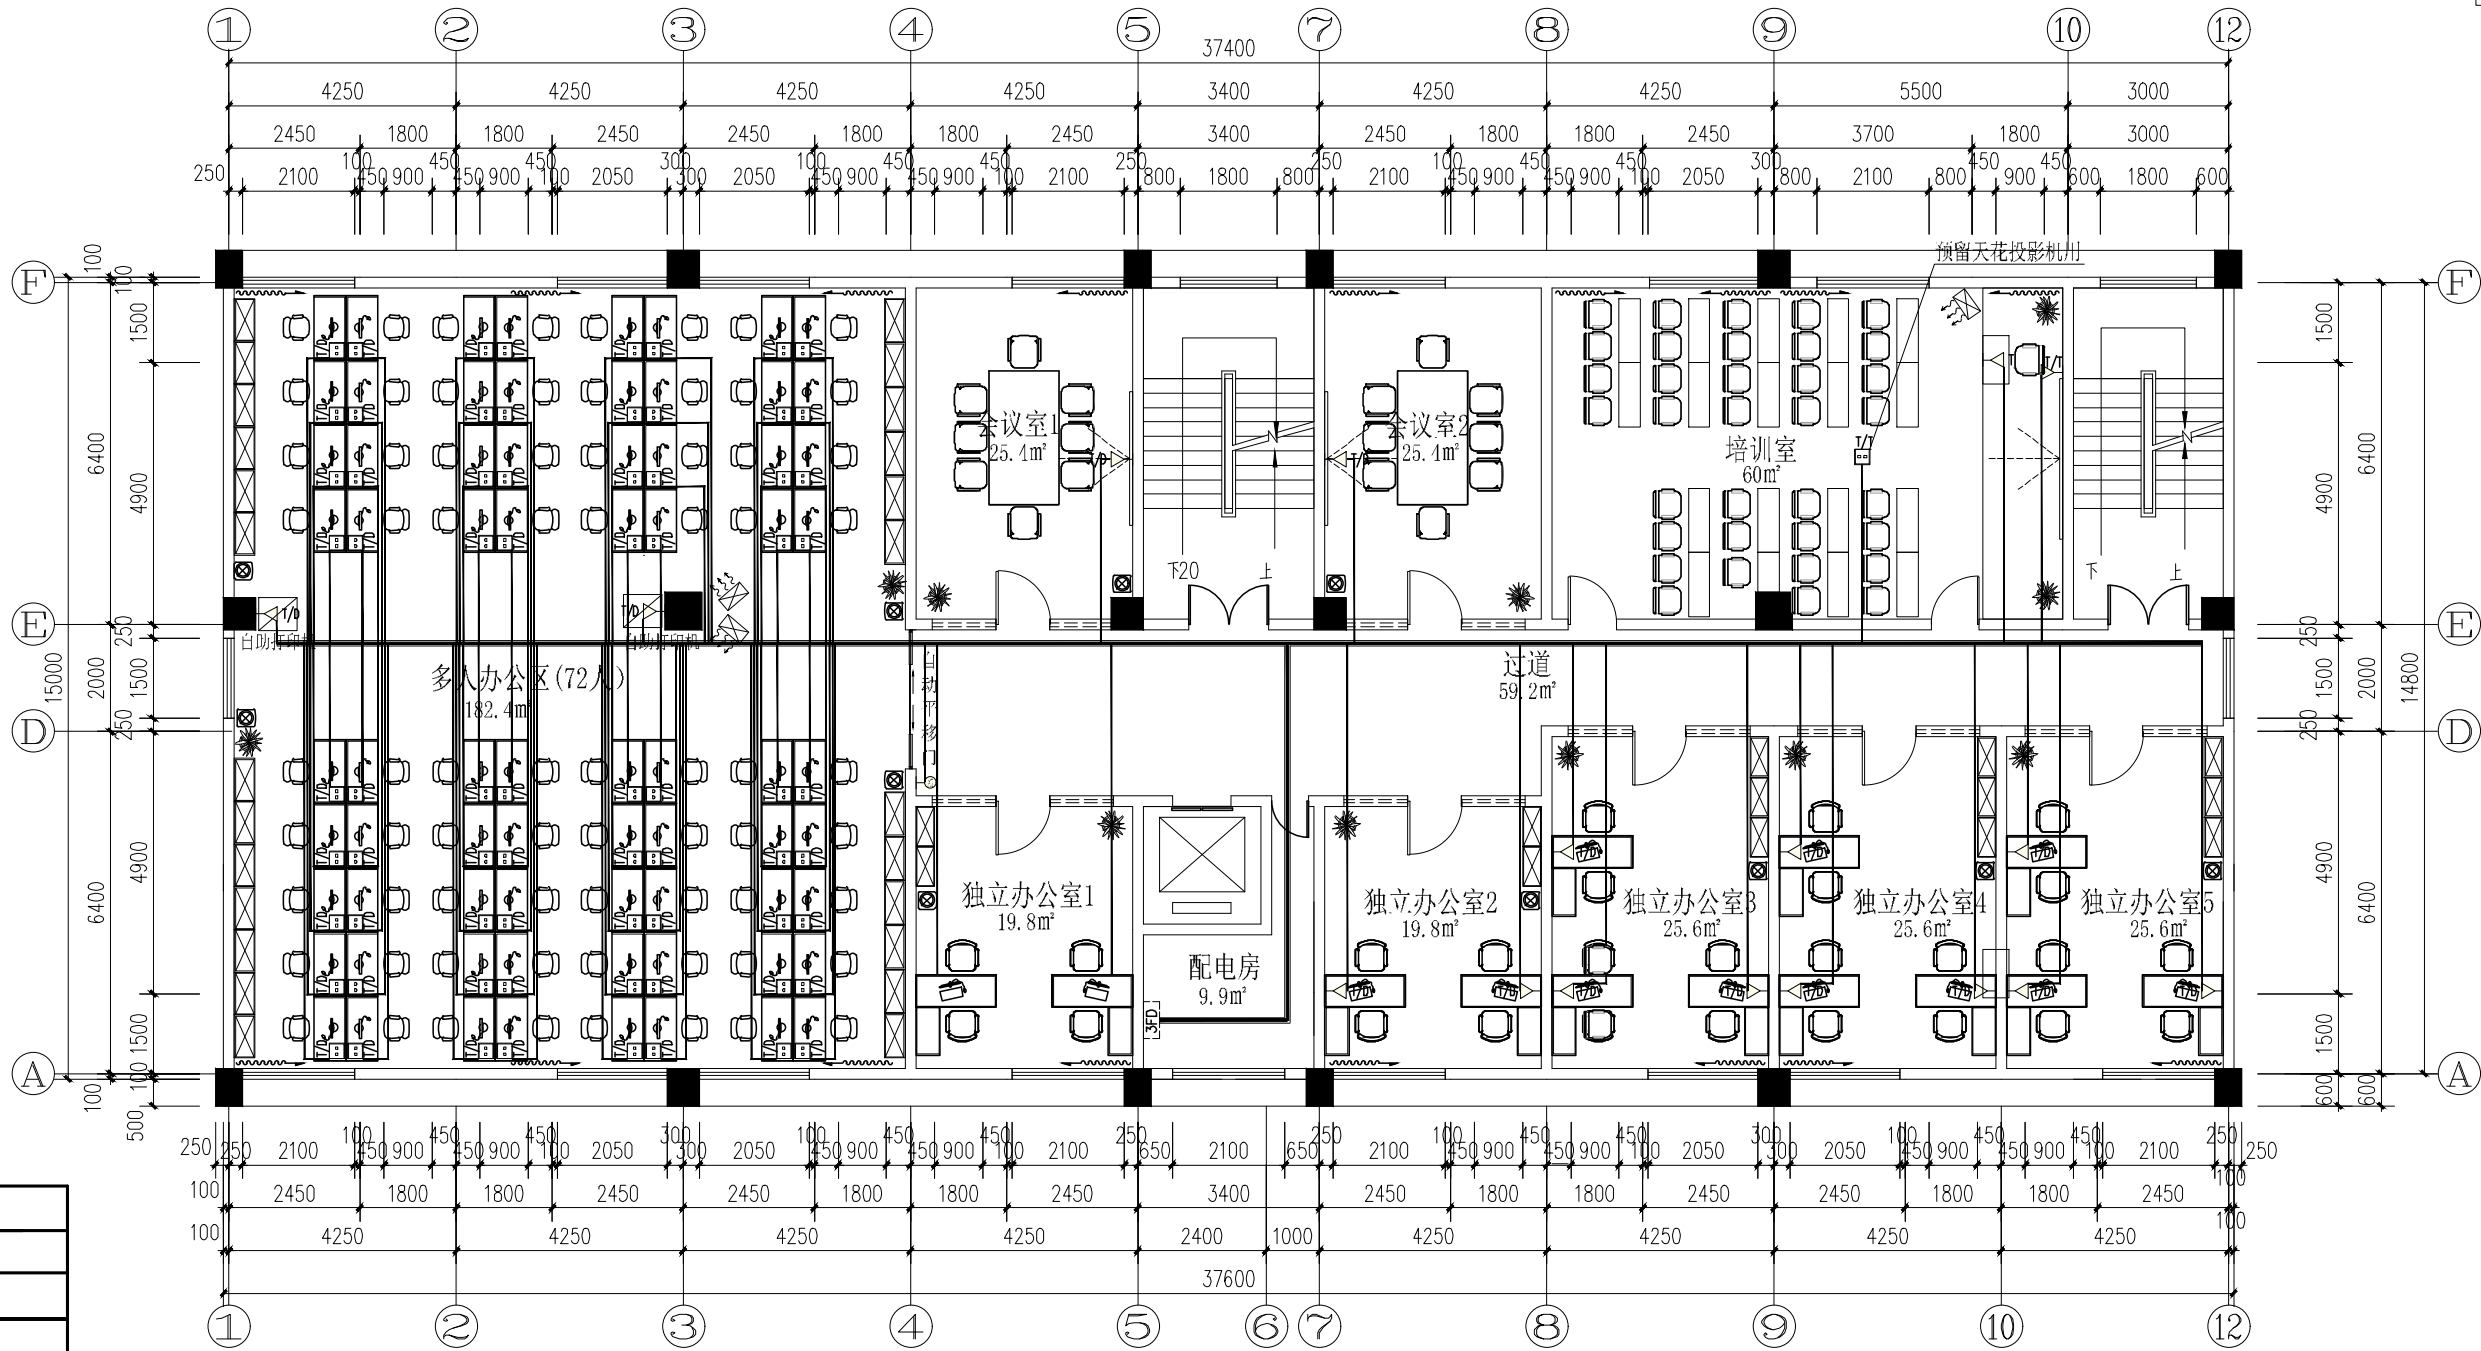

图例	名称
SYMBOL	DESCRIPTION
	二眼插座(下口距地H=300) DOUBLE POWER POINT, Ø 300MM AFF
	电话网络地面接口 FLOOR MOUNTED TELEPHONE POINT AND DATA POINT
	五眼插座(下口距地H=300) DOUBLE POWER POINT, Ø 300MM AFF
	方形五眼地插座 SQUARE SINGLE POWER POINT
	电源点位(下口距地H=根据实际情况) ELECTRIC POINT
	网络电视接口(下口距地H=1300) TV CABLE OUTLET, Ø 1300MM AFF
	开门按钮(下口距地H=1300) OUT DOOR SWITCH, Ø 1300MM AFF
	密码锁(下口距地H=1300) KEY TAG, Ø 1300MM AFF
	五眼防水墙插座(下口距地H=1100) WATER-PROOF POWER POINT, Ø 1100MM AFF
	动力控制箱

- 注: 1. 开关插座标高均为开关面板底部到地面完成面的高度。
2. 所有未注明的墙面插座均以面板下口距地300mm。
3. 所有办公室的地插施工时按现场座位放置。

ELECTRICAL & PLAN/3F综合布线桥架布设平面图

Scale 1:100@A3

TREEONE DECORATION

广西一棵树装饰工程有限责任公司 GUANGXI TREEONE DECORATION JOB NO. 项目编号:	ADDRESS 地址: 南宁市金浦路22号名都大厦	此图及设计全属一棵树装饰工程有限公司拥有。 THIS DRAWING AND DESIGN REMAIN THE PROPERTY OF TREEONE DECORATION. 此图非比例图则, 施工尺寸以工地量度为准。 DO NOT SCALE DRAWING. ALL DIMENSIONS SHOULD BE VERIFIED ON SITE.	单位出图专用章盖章	DEVELOPER 建设单位	NAME OF DRAWING 图纸名称	NAME OF PROJECT 项目名称	CHECKED BY 审核: 庄子现	SCALE 比例: 1:100
	TEL. 电话: 0771-5326066			广西轻工业科学技术 研究所有限公司	3F综合布线桥架布设平面图	综合楼二楼至三楼办公室改造	DRAWING 设计: 庄子现	DATE 日期: 2022.09
	FAX 传真: 0771-5320042						DRAWN BY 制图: 宁锋	DRAWING NO图号: DS-13