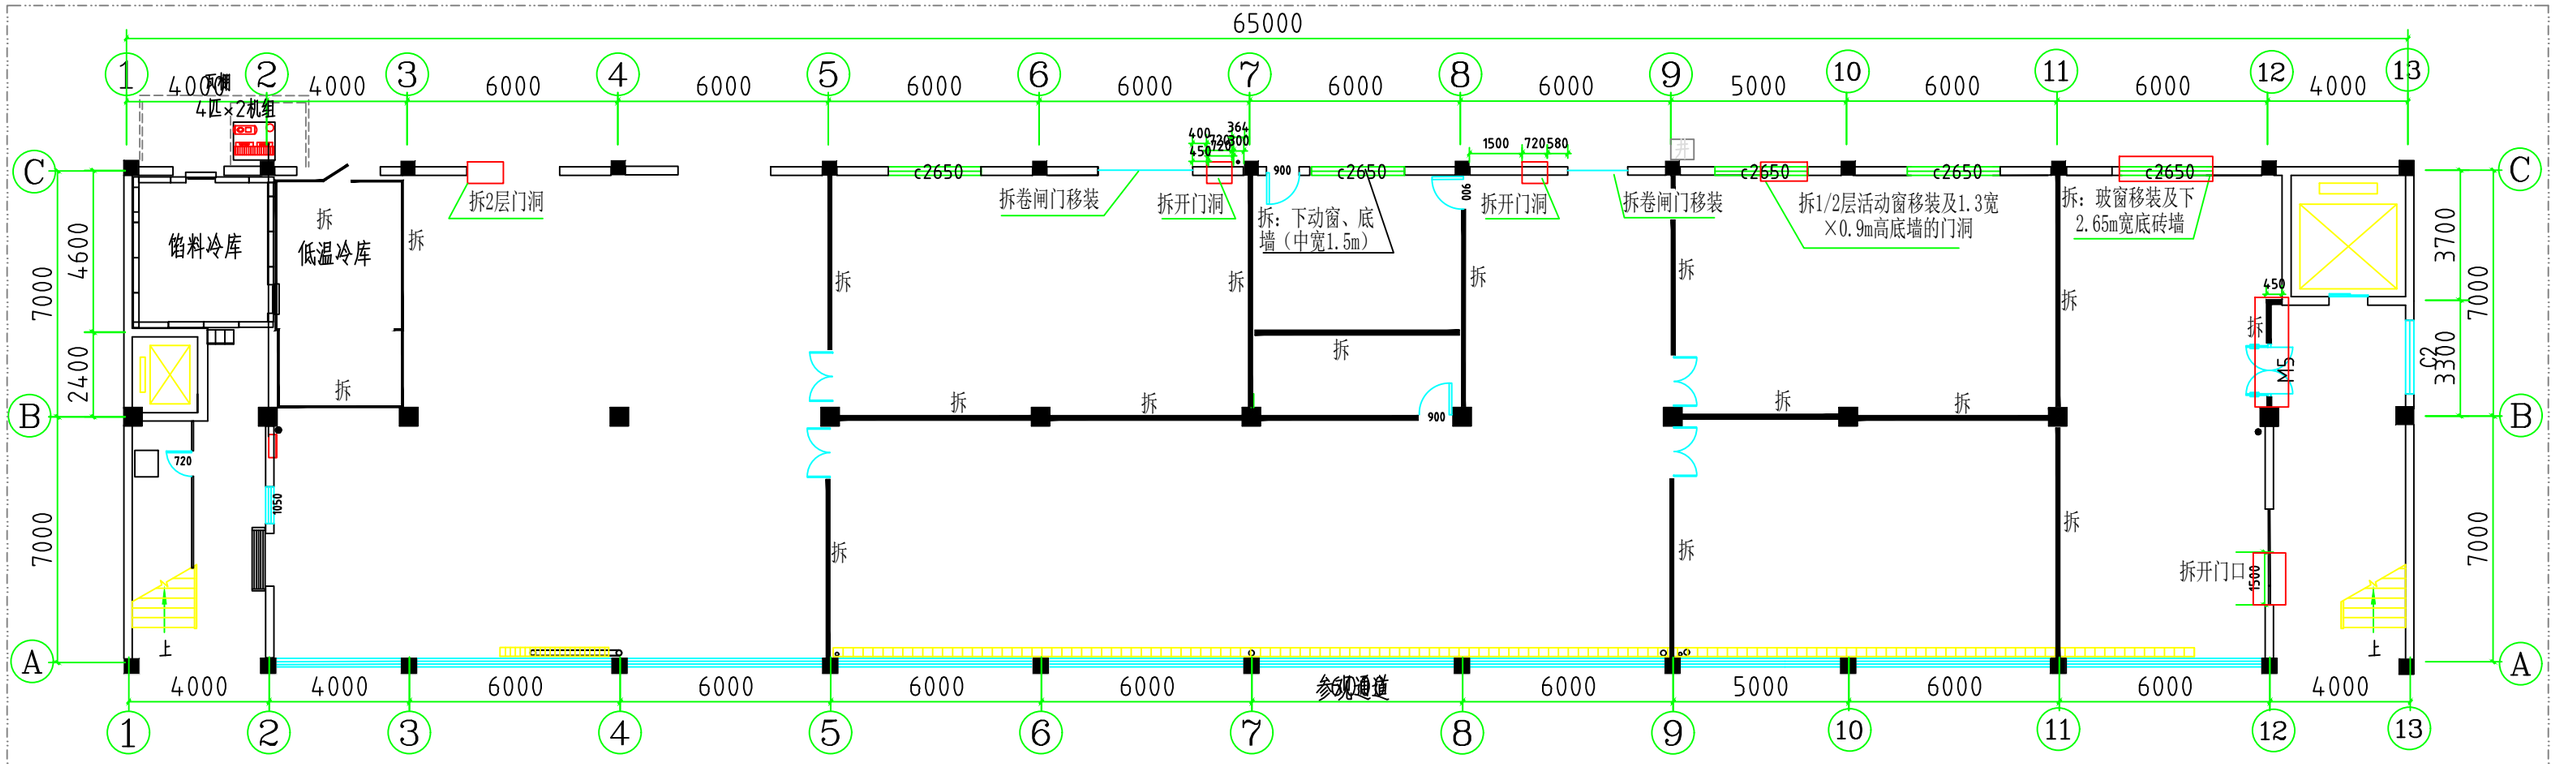

1、①. 拆除原旧仓库隔墙间

1、拆玻璃隔墙及窗户玻璃（外墙部分窗户保留，后移装使用）：168平方米	3、拆除内隔墙下0.9高×0.16厚×71.6长水泥砖墙：总10.3立方米	5、单层彩钢瓦隔墙及吊顶原中试车间：共116.5平方米	7、拆夹心板墙原仓库办公间：共33平方米
2、外围窗底（含二楼）0.9米高及增开两个更衣间门0.24厚砖墙：2.82立方米	4、拆卷闸门2个.内双门3套.自由门1套.单开门2个.存好待用	6、拆旧DN50蒸汽管15米，拉至配送场地存放	8、清理外运碎砖13.1+4.5冷库地面=17.6立方米