


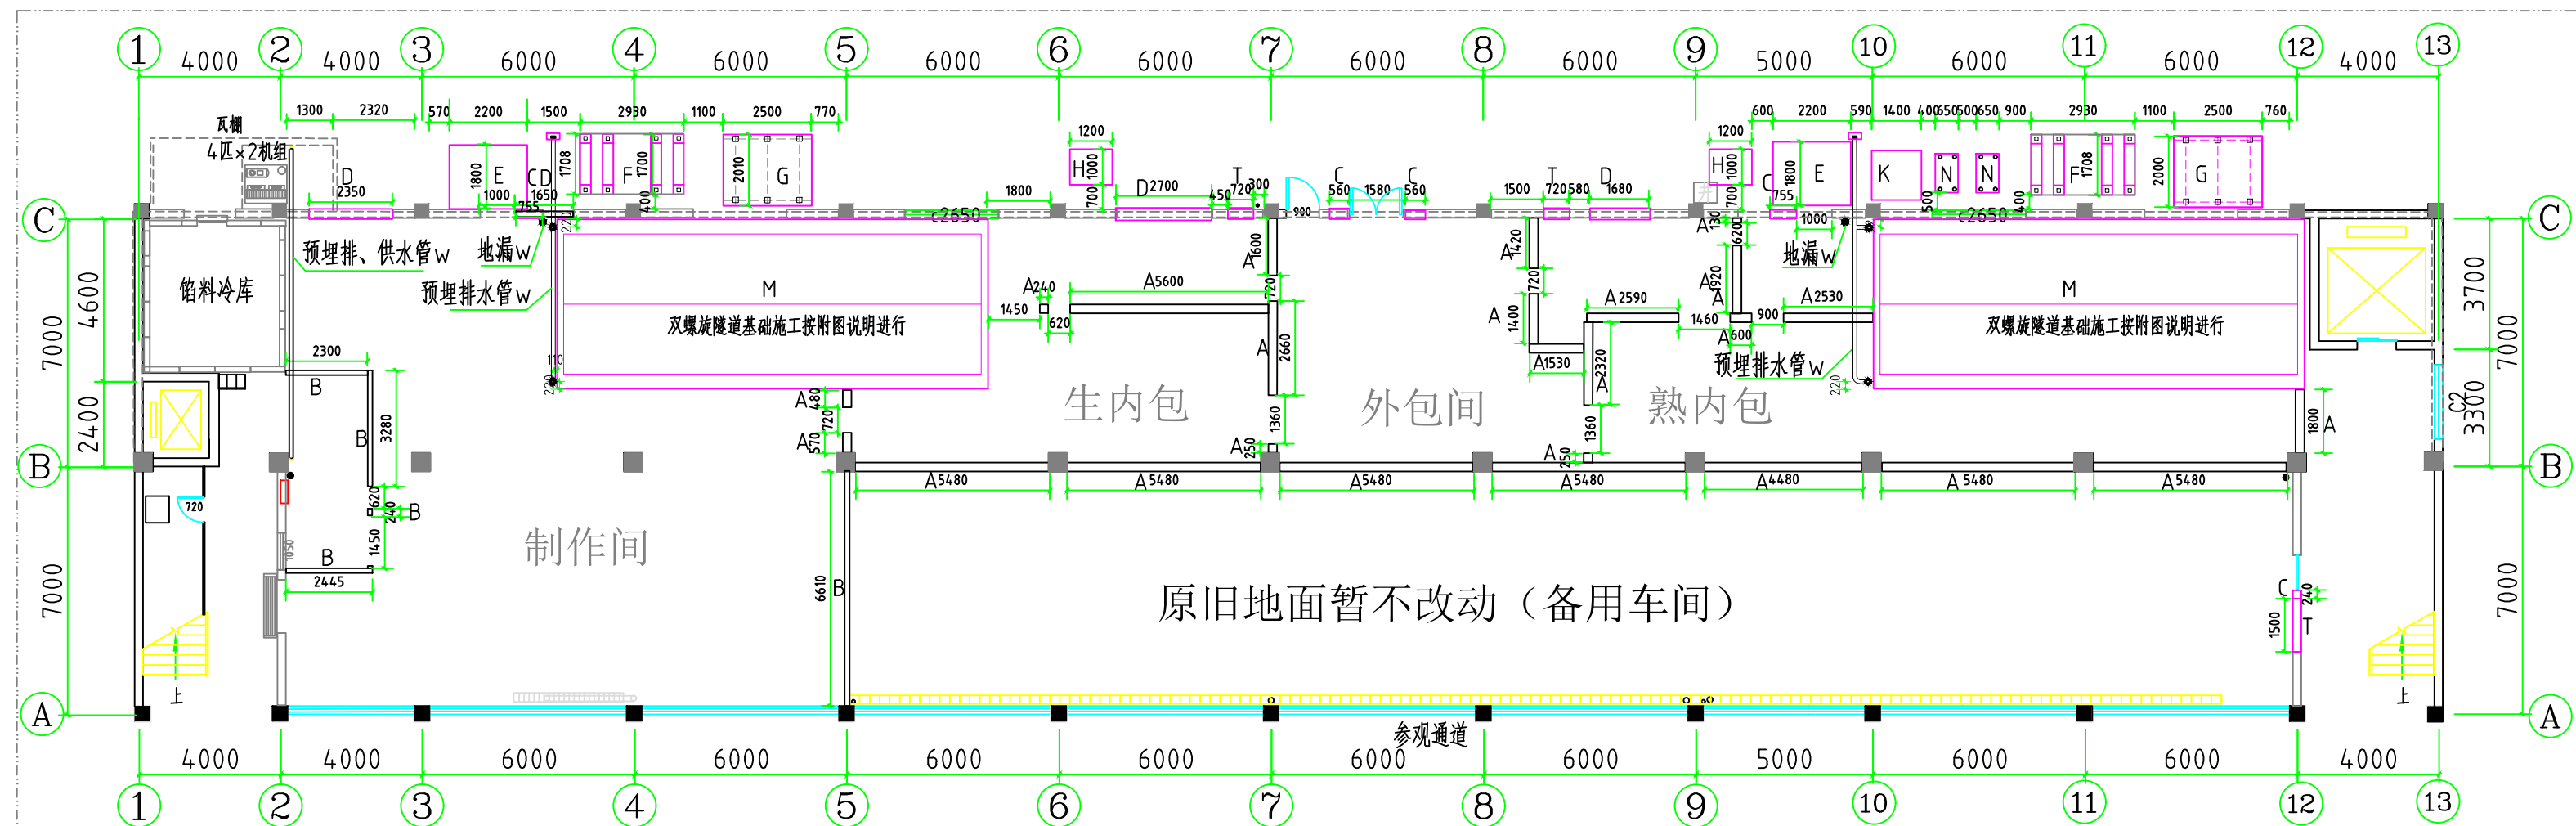

3、③. 砌砖墙及隧道、各机组基础

1、砌车间内低温隔断双砖 (A) 隔墙底0.2m高共: $66.3\text{m} \times 0.2 = 13.3$ 平米
2、砌西头更衣等部分单砖 (B) 隔墙底0.2m高共: $15\text{m} \times 0.2 = 3$ 平米
3、砌外围双砖 (D+C) 墙 $8.4 \times 0.9 + 2.4 \times 1.45$ 共: 11.04 平米

4、升降平台C20混凝土 (E) 基础: $2.2 \times 1.8 \times 0.15 \times 2 = 1.19$ 立方
5、方冷却塔C20混凝土 (F) 基础: $1.7 \times 0.3 \times 0.3 \times 8 \text{条} = 1.95$ 立方
6、550机组C20混凝土 (G) 基础: $2.5 \times 2 \times 0.4 \times 2 \text{台} = 4$ 立方
7、风冷机组C20混凝土 (H) 基础: $1.2 \times 1 \times 0.1 \times 2 \text{台} = 0.24$ 立方

8、制冷机2台+圆冷却塔底C20混凝土 (K) 基础: $0.43 + 0.23 = 0.66$ 立方
9、速冻隧道C25混凝土 (M) 基础: 水平4.0垫层+斜坡2座=15立方
10、圆型冷却塔C20混凝土 (H) 基础: $1.5 \times 1.5 \times 0.1 = 0.23$ 立方
11、更衣及备用间门顶浇筑 $1 \times 0.25 \times 0.2\text{m}$ 混凝土 (T) 加筋=0.18立方