


3号厂房中间隔墙（站南面参观通道北立视图）

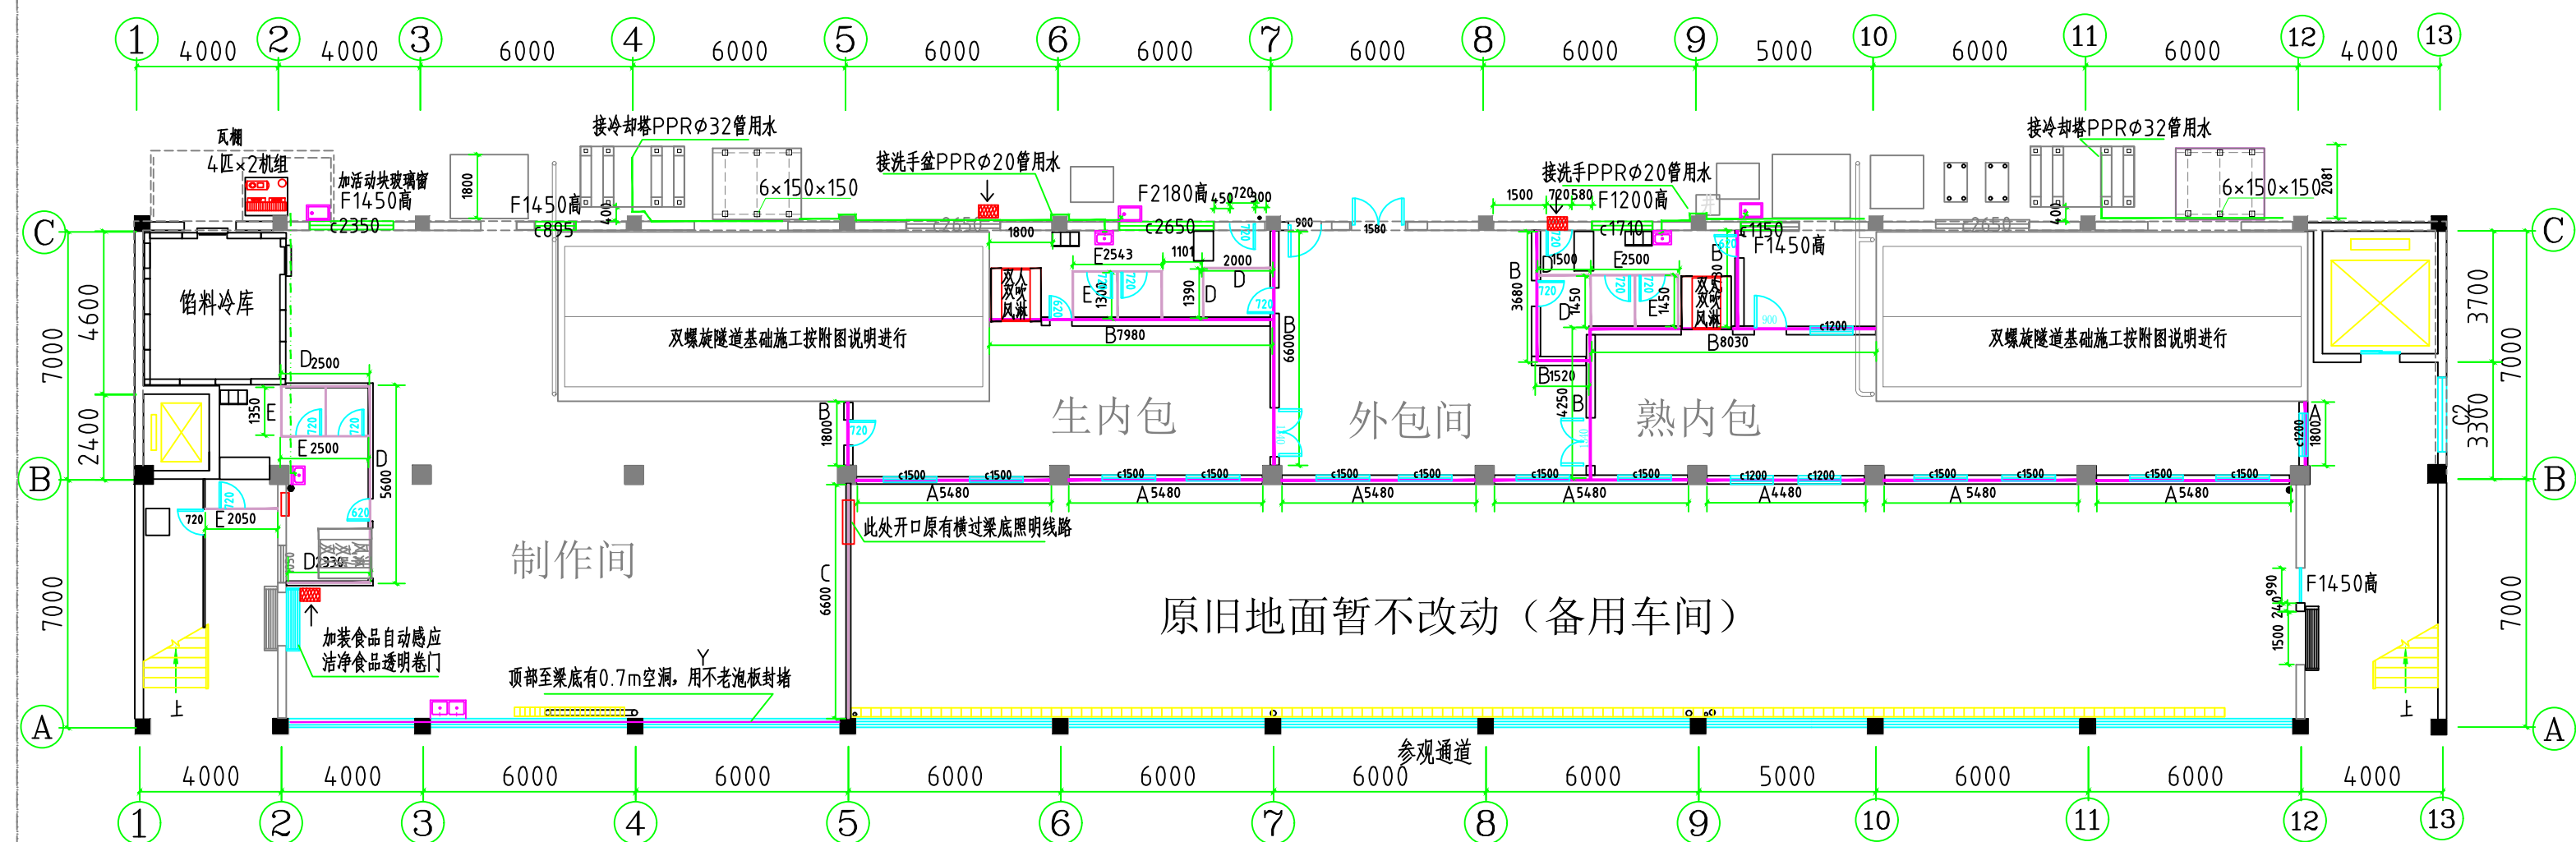

## 5、④. 分隔墙板以及门.窗.风淋

- 1、A/B隔墙采用聚氨酯高密度发泡(40kg/立方)426夹芯板厚70mm, A墙隔至梁底 $39 \times 3.47 = 135.3$ 平、B墙吊顶下 $36.6 \times 2.9 = 106$ 平。共：241.3平方米
- 2、C/D/E隔墙采用不老泡(20kg/立方)B级防火426夹芯板, C墙至顶梁22.3平米、D墙吊顶下51.6平米、E墙底无砖墙且2.3米高4.2平米, 共为：115.9平方米

- 3、F外围普通玻璃窗（按旧厂房或部分移装部分有网），6个窗口一共：15平方米
- 4、低温间窗口, 采用中空5+22A+5mm双层钢化玻璃, 安装时中空与外界留有一个呼吸孔, 窗高统一1.2m、铝合金框, 宽度1.5m=12套; 1.2m=4套
- 5、设备双开门, 采用聚氨酯70mm板加工, 铰链合页W1.34×H2.1=2套

- 6、包装间出货双开密闭门: 采用聚氨酯70mm板制作, W1.58×H2.2m=1套
- 7、不老泡50厚单开门: 高2m, 0.9m=1套、0.72m=12套、0.62m=3套
- 8、专用不锈钢双人双吹风淋室, 宽1.4×长1.5×高2.2m, 共：3套
- 9、不锈钢304/1.2厚洗手及拖把单池含/水龙头/软管：6套。 换鞋柜：3个