



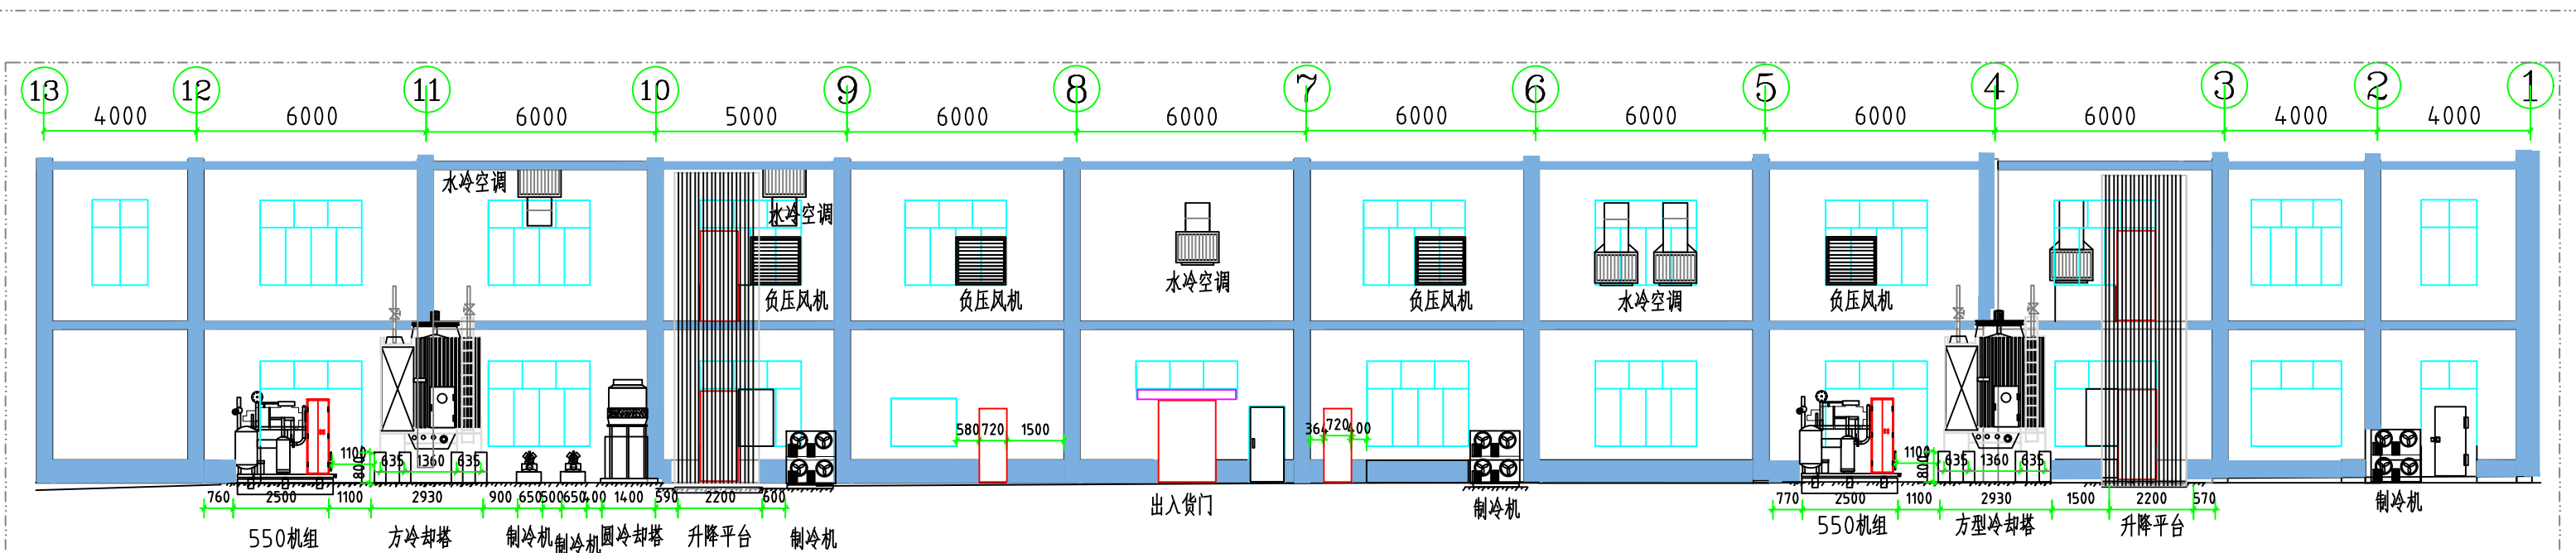

7、⑤-1. 厂房外墙所有机组布置立视图

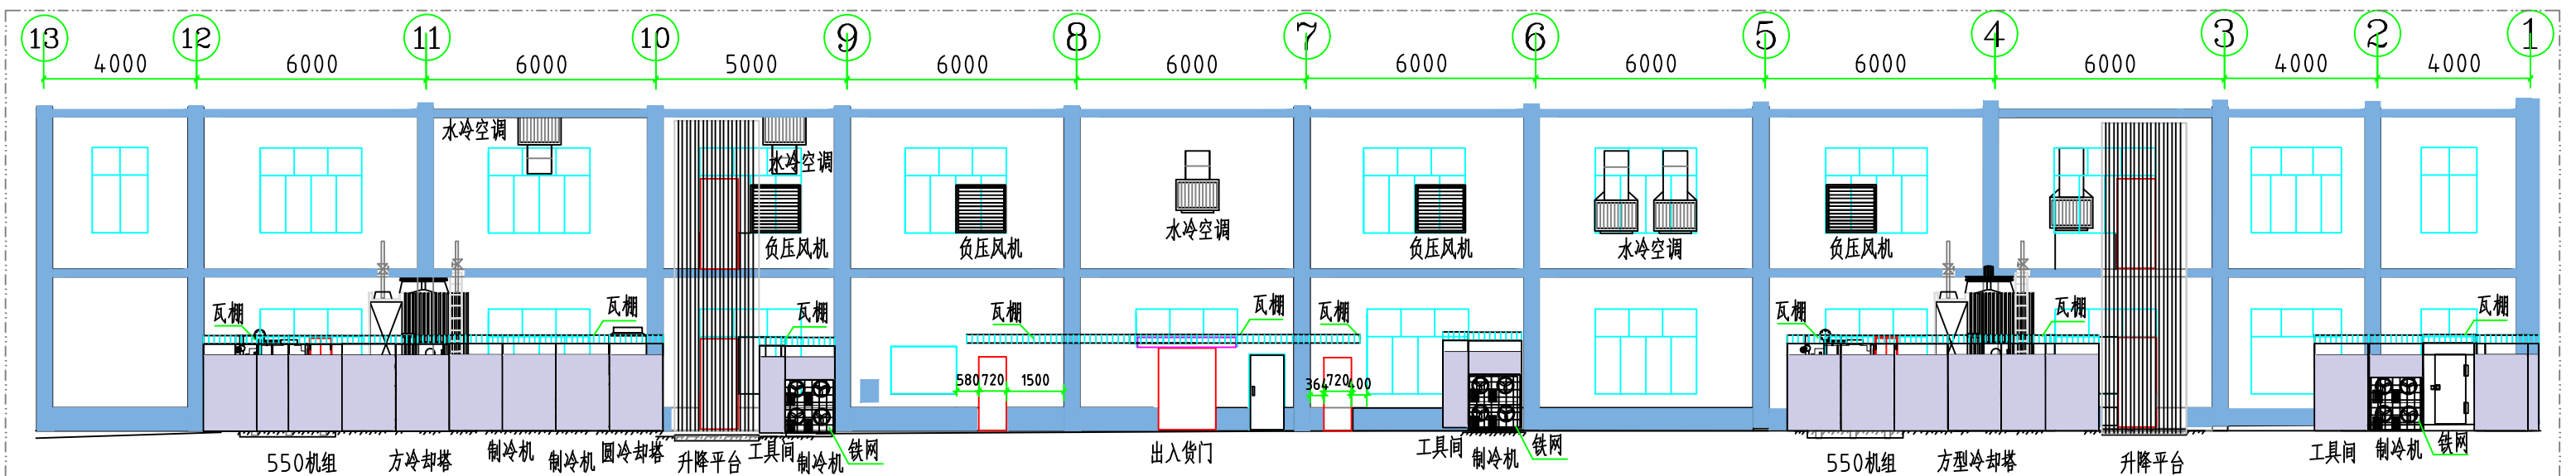

7、⑤-2. 厂房外墙机组防雨、围挡立视图

1、外墙机组、设备顶上采用单层425彩钢瓦，做简单的防雨瓦盖上（也可用原旧材料）竖封板采用50厚夹芯板，防雨瓦高度2.5×宽2.2米，夹芯板上留0.3米左右，有风冷机组前采用铁网高度1.2米

3、进、出物流门，员工进、出门等，门顶檐盖防雨瓦高度2.5×宽1.68米的挡雨瓦篷