


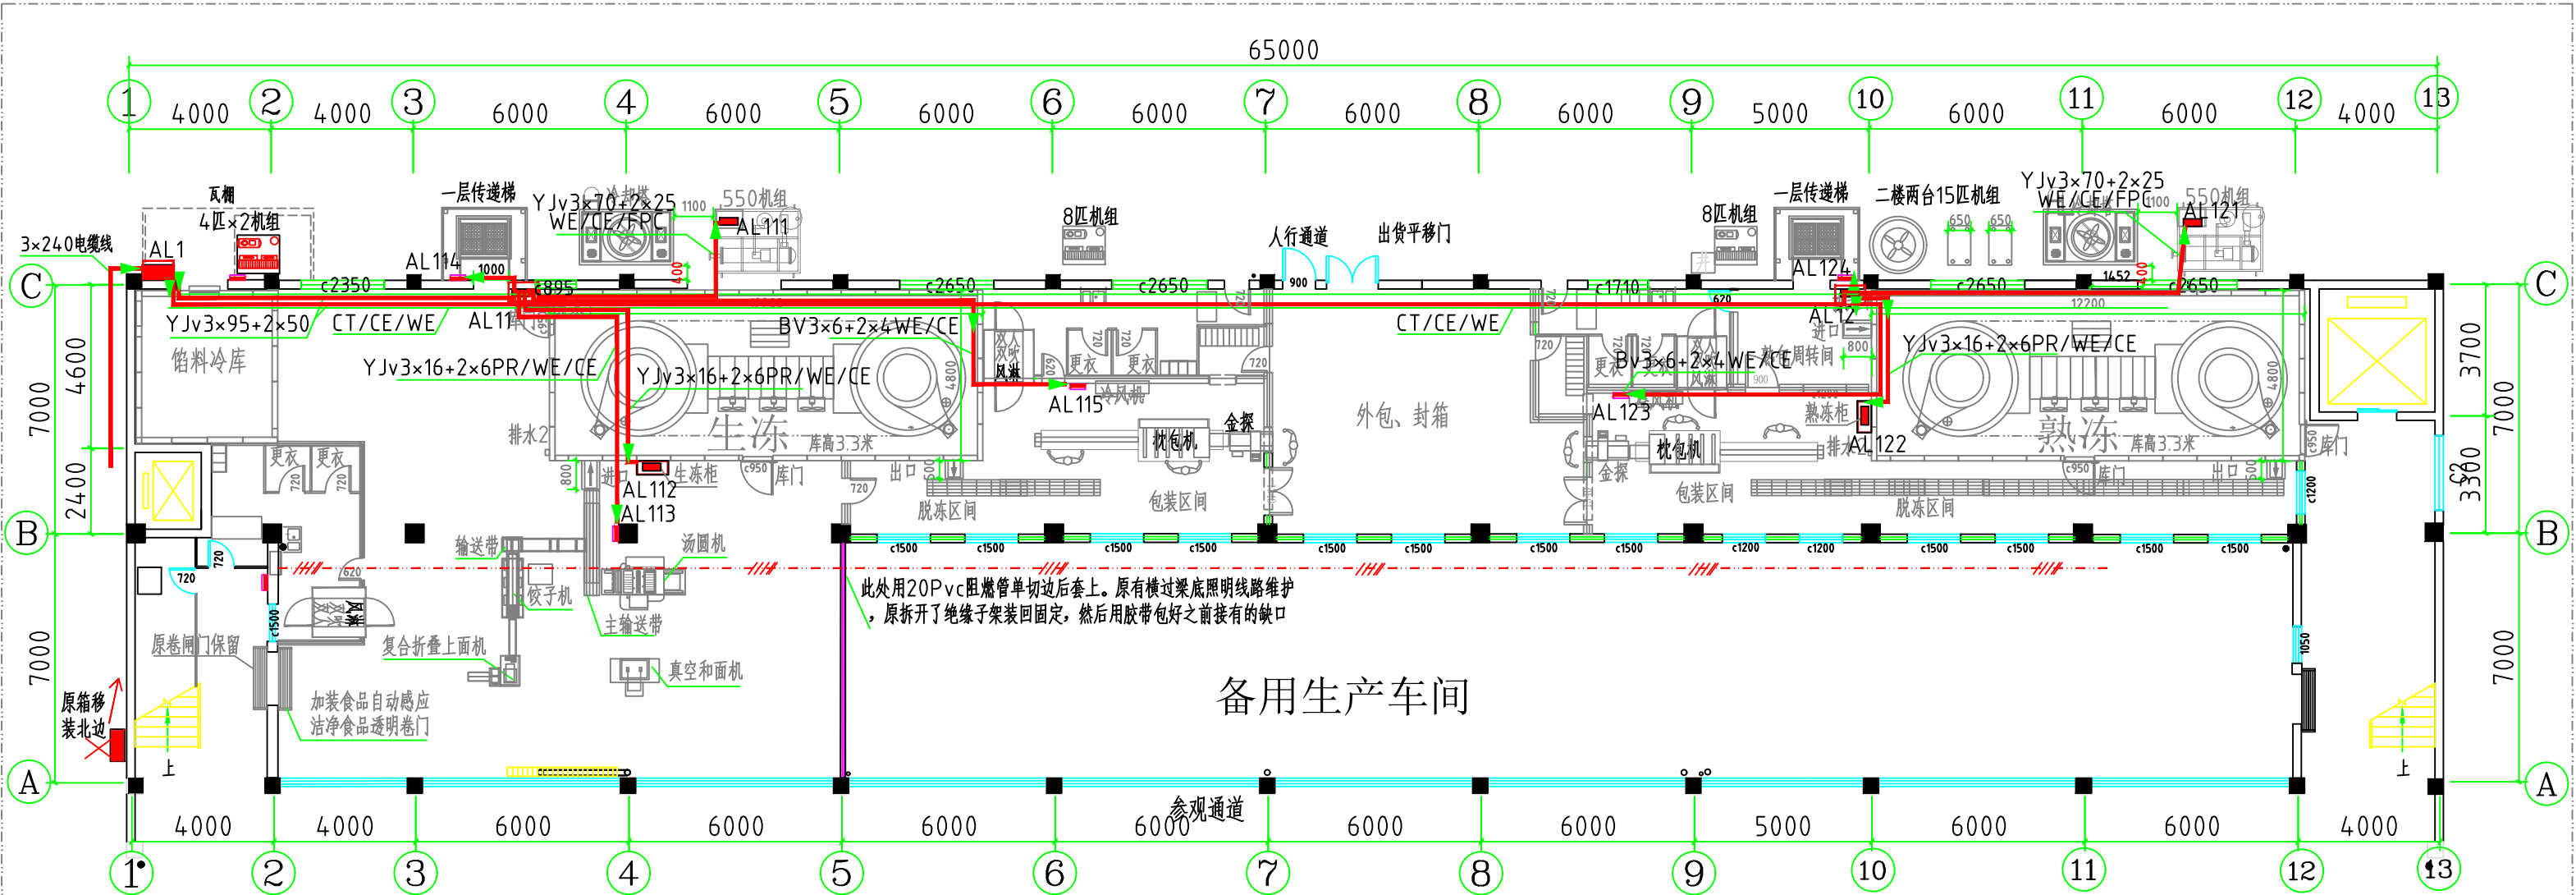

9、⑦车间设备用电安装

- 1、设备用电：移动西边外墙开关柜至北边柱角位置，底部用红砖砌高0.3米，柜内加装两套互感器和计量电表，技术参数按配电原理图⑩安装。
- 2、总箱AL1输出至车间内AL11（生）、AL12（熟）两条生产线进行分配使用，电缆经吊顶上内墙梁底三角架托桥架150×100×1.2mm铺设=58米（含箱顶）

- 3、分配箱安装高度：箱底距地面1.8米，两个箱内配置按配电原理图安装
- 4、铜芯电缆线YJV3×95+2×50 =73米
- 5、铜芯电缆线YJV3×70+2×35 =30米
- 6、铜芯电缆线YJV3×16+2×6 =37米

- 7、铜芯线6平方 =121米
- 8、铜芯线4平方 =120米
- 9、阻燃线槽40×25 =60米
- 10、阻燃塑料软管φ40=10米