


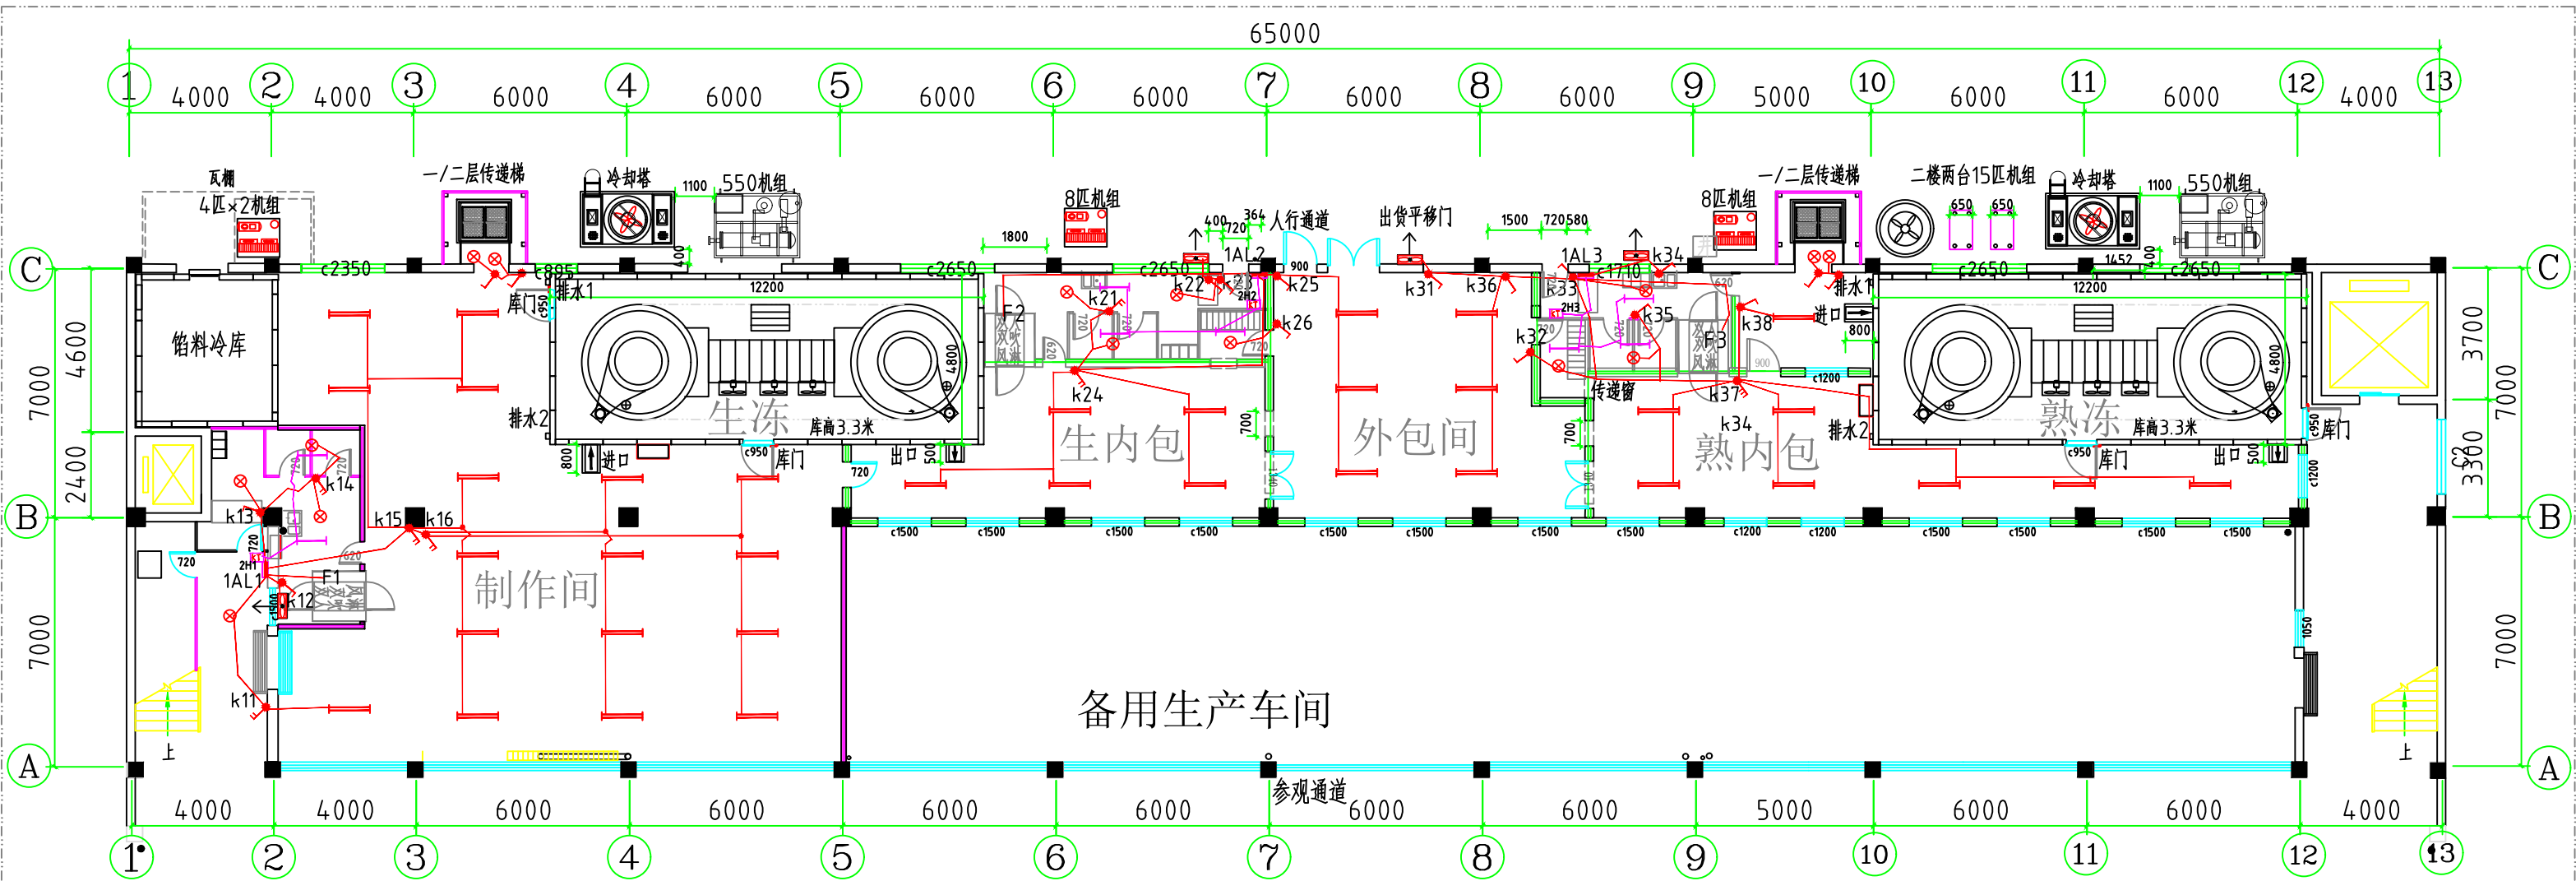

11、⑨. 车间照明安装

- 一位开关
- 二位开关
- 三位开关
- 1.2m双灯管
- 吸顶圆灯
- 90cm杀菌灯
- 换气风扇
- 2小时定时开关盒

1、车间12位控制箱，电源接中柱顶梁照明线路，安装底距离地面1.8米高：共3个
2、所有明装开关安装距离地面高度为1.4米，明装线槽安装，尽量少穿吊顶板，如有穿孔需在顶部做好防水处理，单开17个、双开6个、三开1个，杀菌灯8盏，定时器2小时开关盒：3个

3、通道、更衣间、升降平台(含二楼)采用吸顶圆形LED12W灯，一共：15盏
4、生产车间采用不锈钢斜边洁净套，1.2米T8 (19w×2支) LED双管灯，外304不锈钢壳以及高透明防尘壳，尽量不打穿吊顶板、以防漏水：一共36套

5、铜芯软电缆线：Rvv5×1.5mm (3个风淋室)=28米
6、铜芯电线 (含升降台4盏灯) Bv2.5平方，共：850米
9、联塑阻燃线槽25×15mm=254m (尽量不穿吊顶板下安装，有孔做防水)