


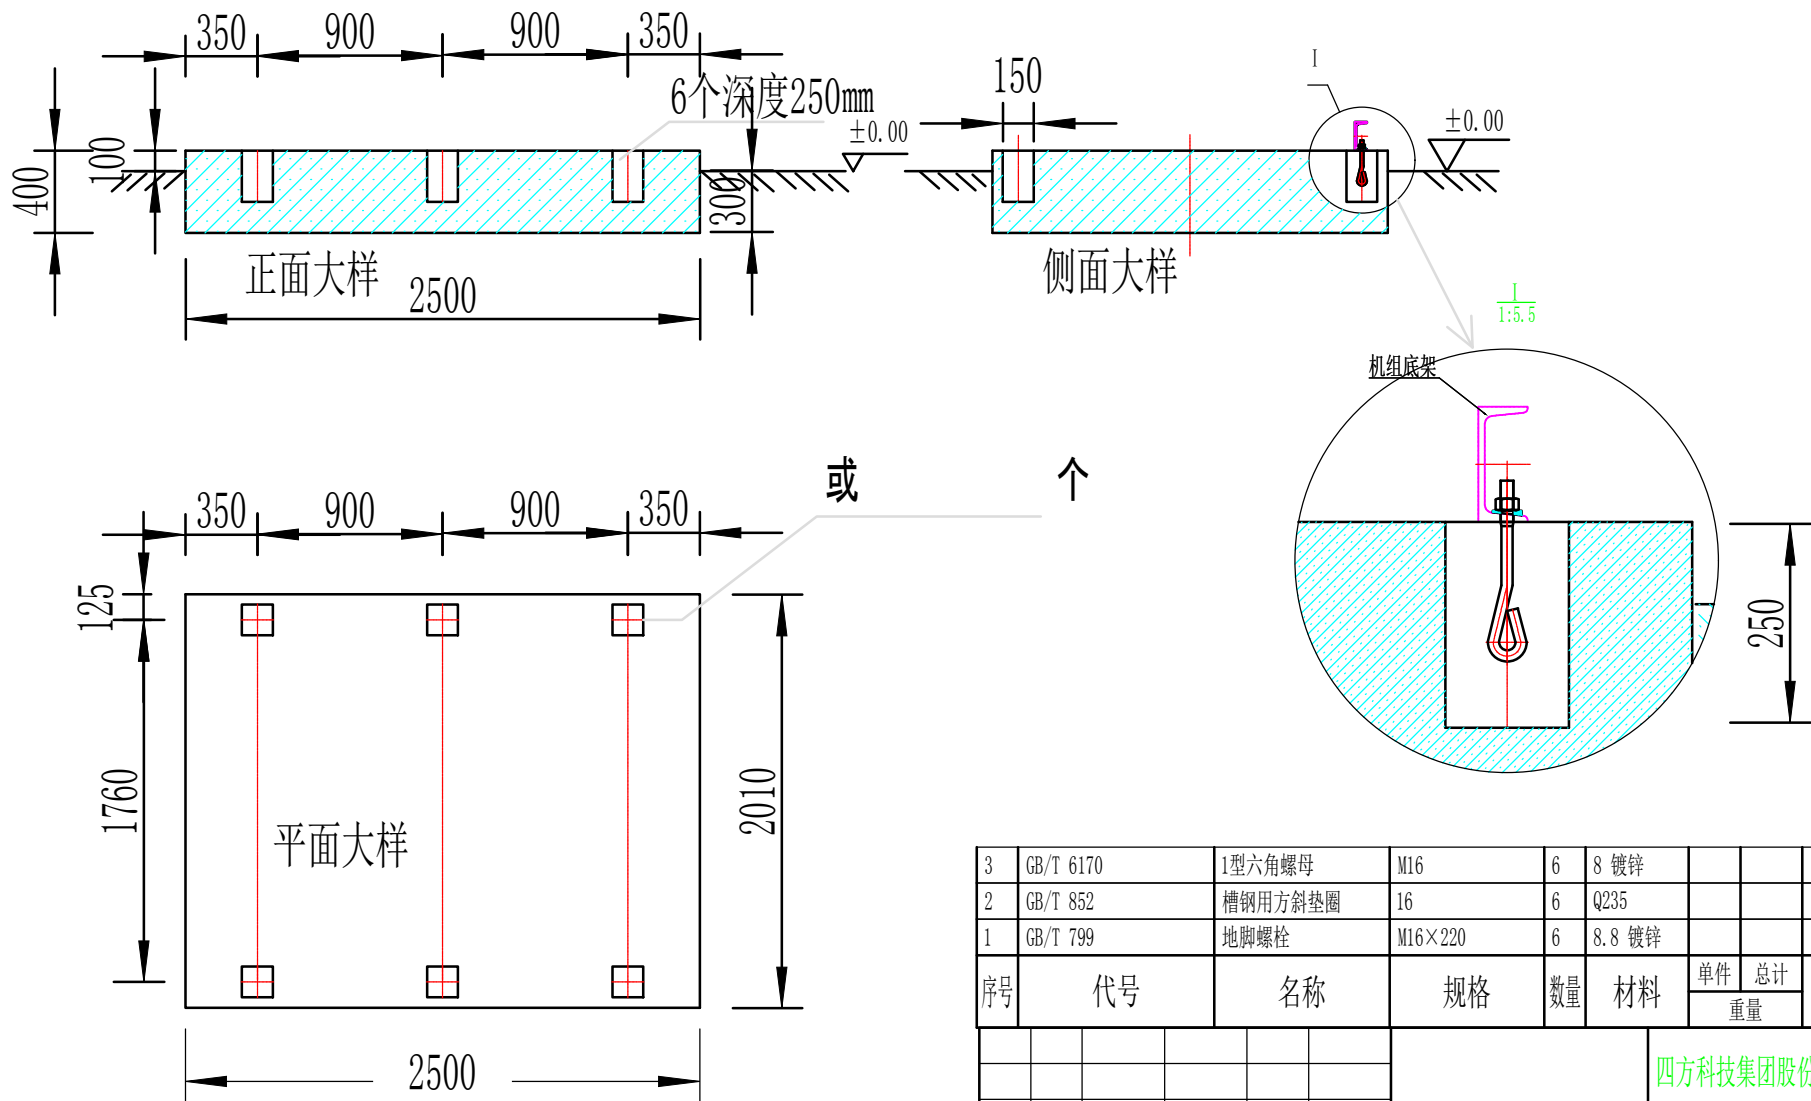

16、附图：3

NSL550机组 基础说明

- 1、设备基础采用C20混凝土制作
- 2、应将基础下的地基土夯实至耐压力100KPA

3	GB/T 6170	1型六角螺母	M16	6	8 镀锌			
2	GB/T 852	槽钢用方斜垫圈	16	6	Q235			
1	GB/T 799	地脚螺栓	M16×220	6	8.8 镀锌			
序号	代号	名称	规格	数量	材料	单件重量	总计重量	备注
								四方科技集团股份有限公司
								NSL550机组基础
标记	处数	分区	更改文件号	签名	年、月、日			
设计			标准化			阶段标记	重量	比例
审核								1:25
工艺			批准			共 张	第 张	