


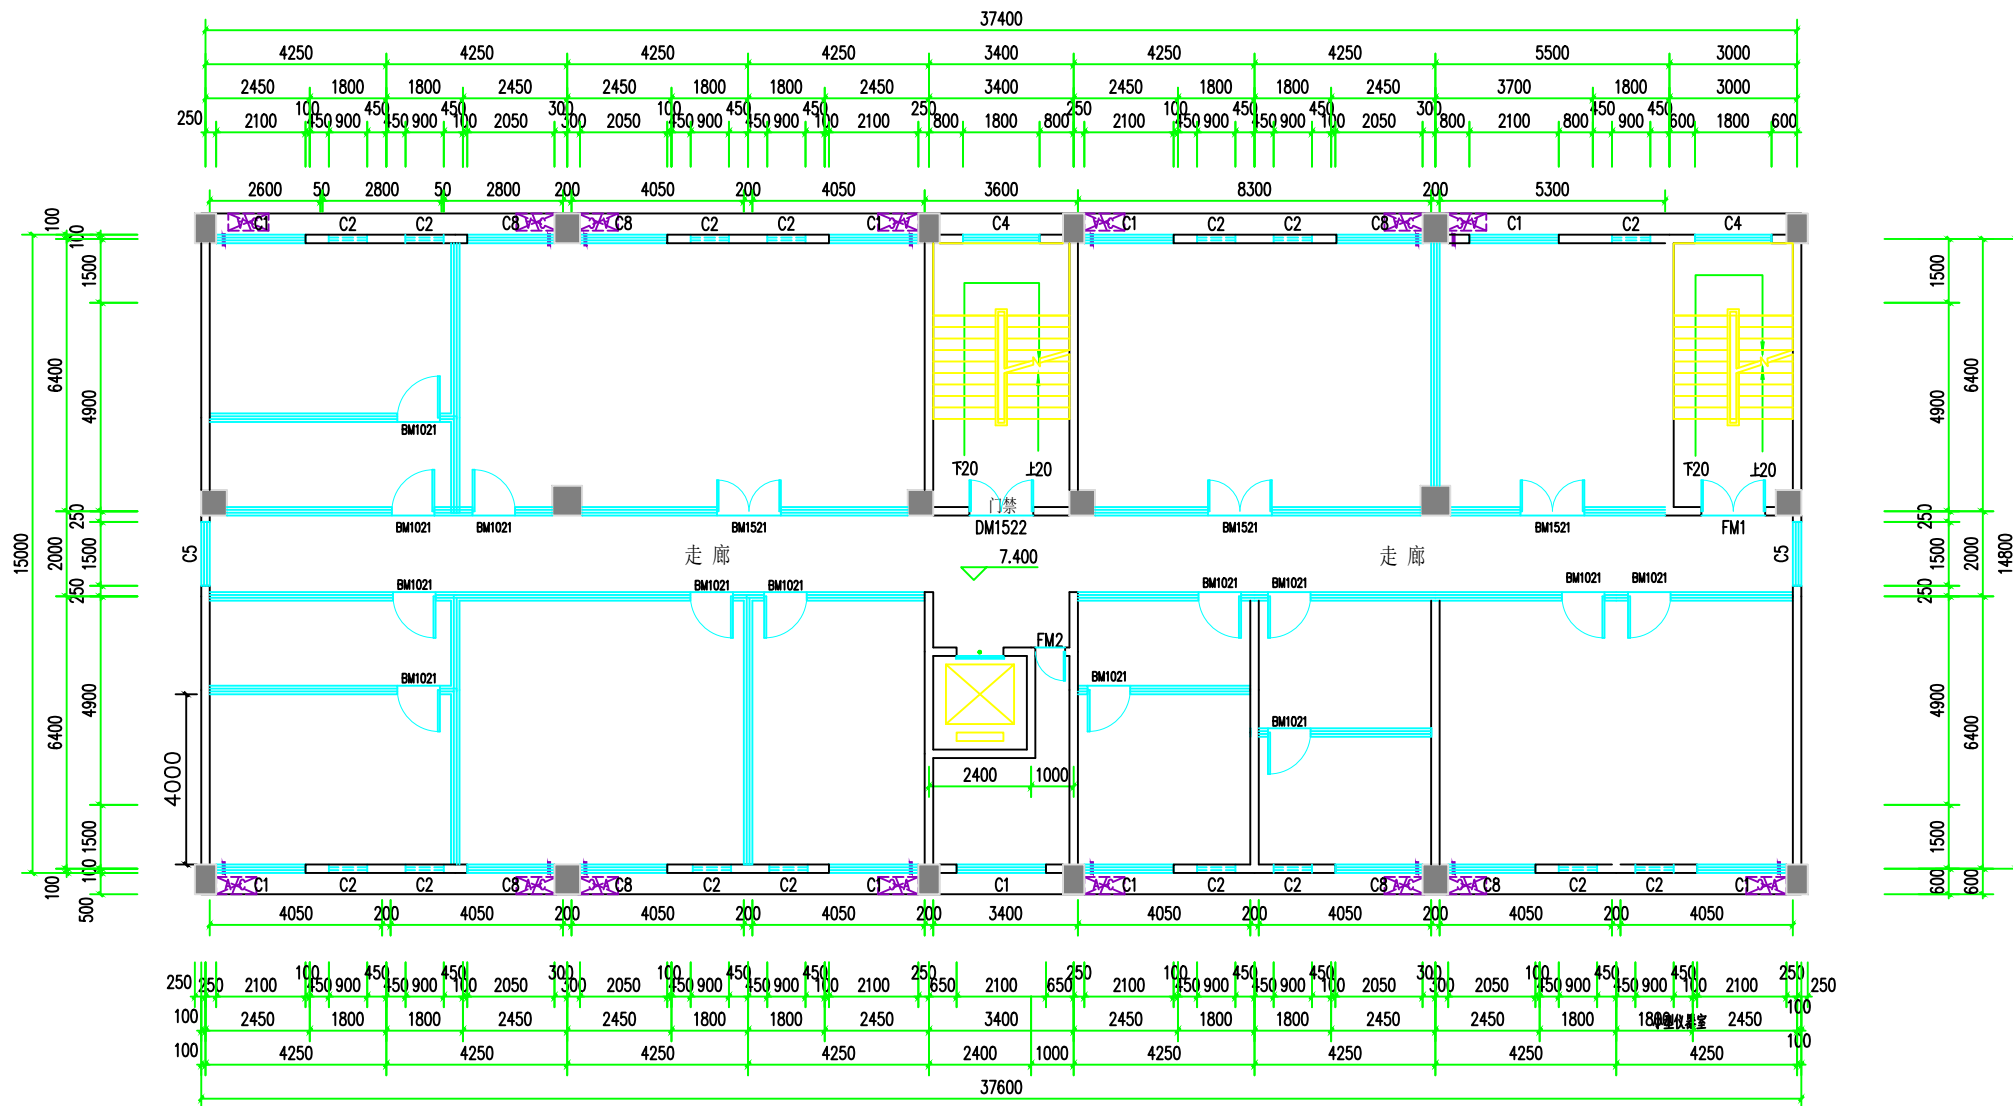

三层平面图

1:100

(整层可用)

本层建筑面积: 564.00m²

