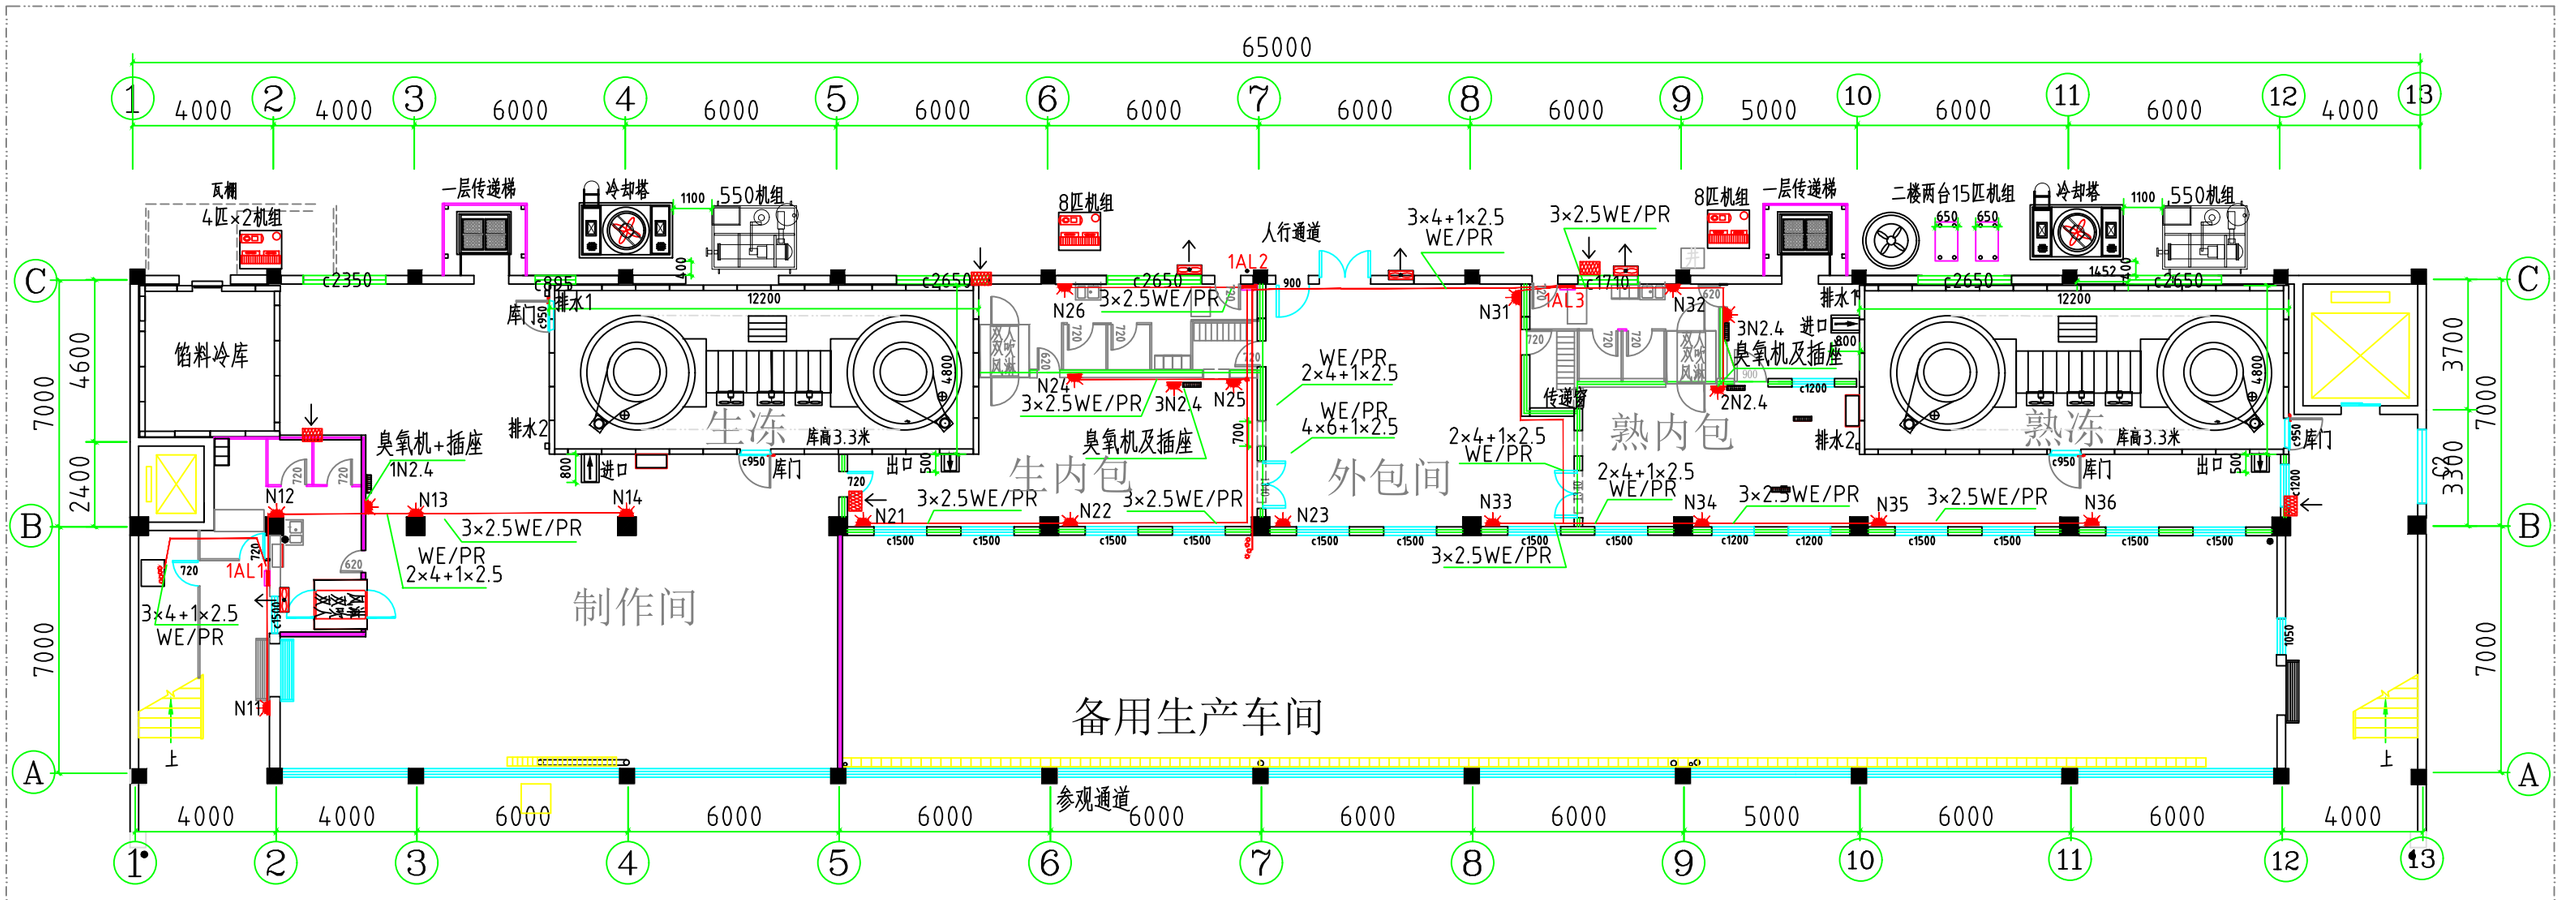

10、⑧. 普通插座+更衣间通风安装

5孔插座

臭氧机+插座
(按机配插座)

≥0.1平方米进风过滤网
(如有纱网窗进风可不另做)

6寸百叶换风风机
(20×20nm35w)

1、电箱电源接车间内照明线路，1AL1接至一层总箱，1AL2穿隔板接横梁上线路、1AL3跨并接至1AL2箱。箱内2P漏电开关至插座，串有3个插座接4平方线，使用2个插座用2.5平方线，5孔插座距地面高度0.6米、共：16个	3、使用铜芯线有1AL2箱： 6平方 =41米 4、1AL1、1AL3箱及多并插座前铜芯线： 4平方=138米	5、使用地线及尾端插座铜芯线：2.5平方=278米 6、联塑阻燃线槽：25×15mm=131米