


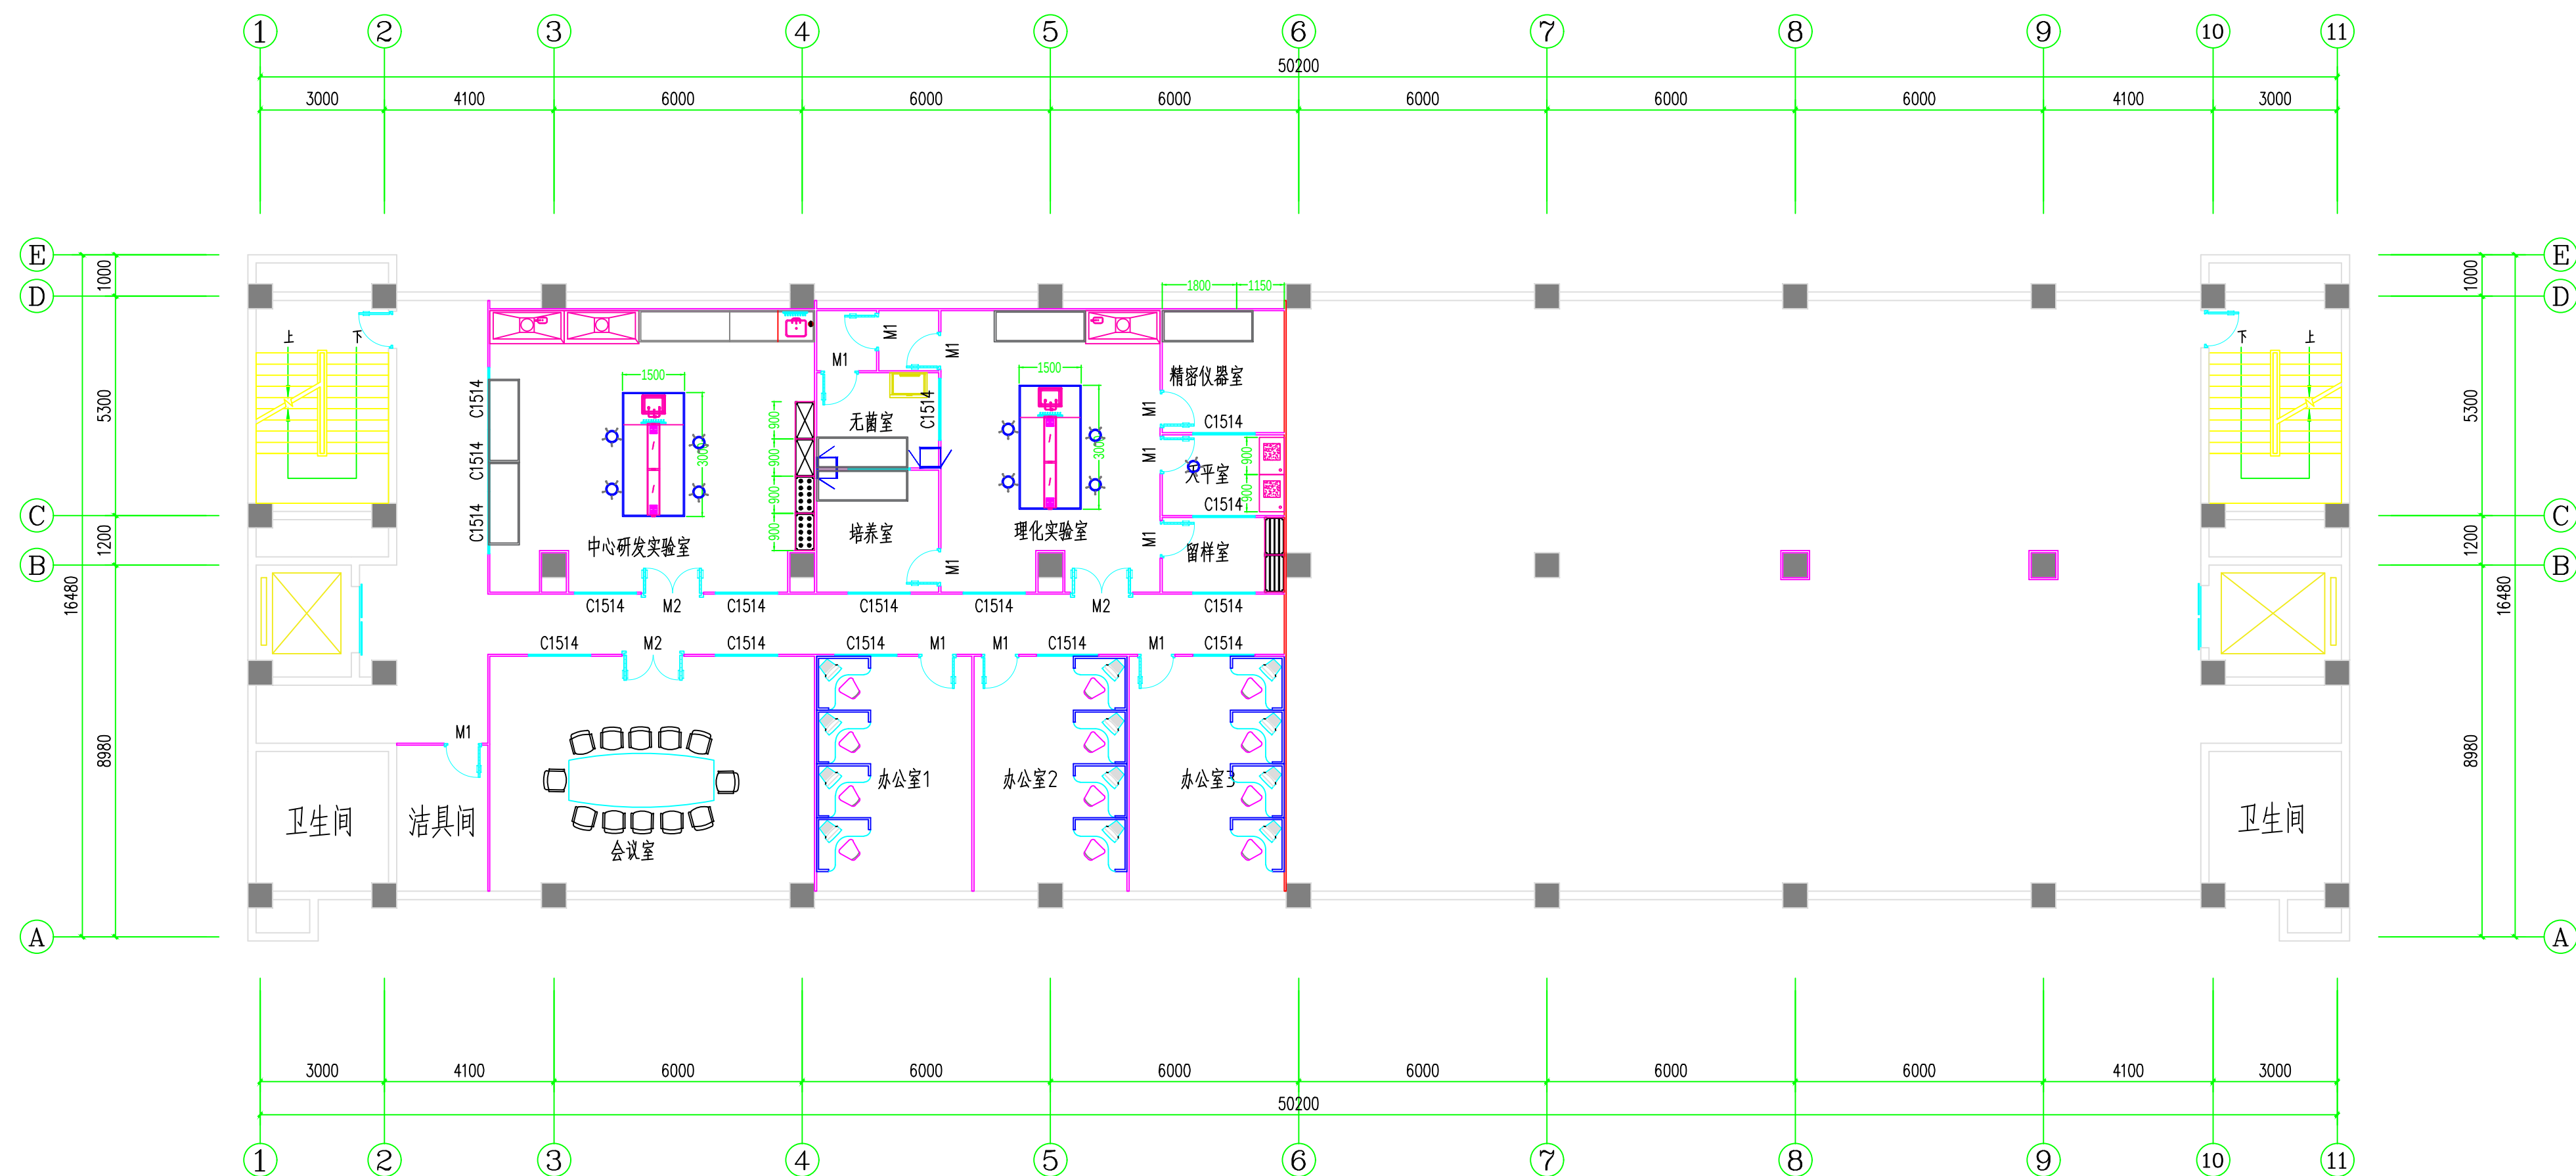

三楼隔断平面布置图 1:100